




Dept van Publ. Werken
Z. A. Republiek


Behoort bij Bestek N^o 433.
Teekening N^o 1.

Schoolgebouw te Vrededorp.

Voorgevel.

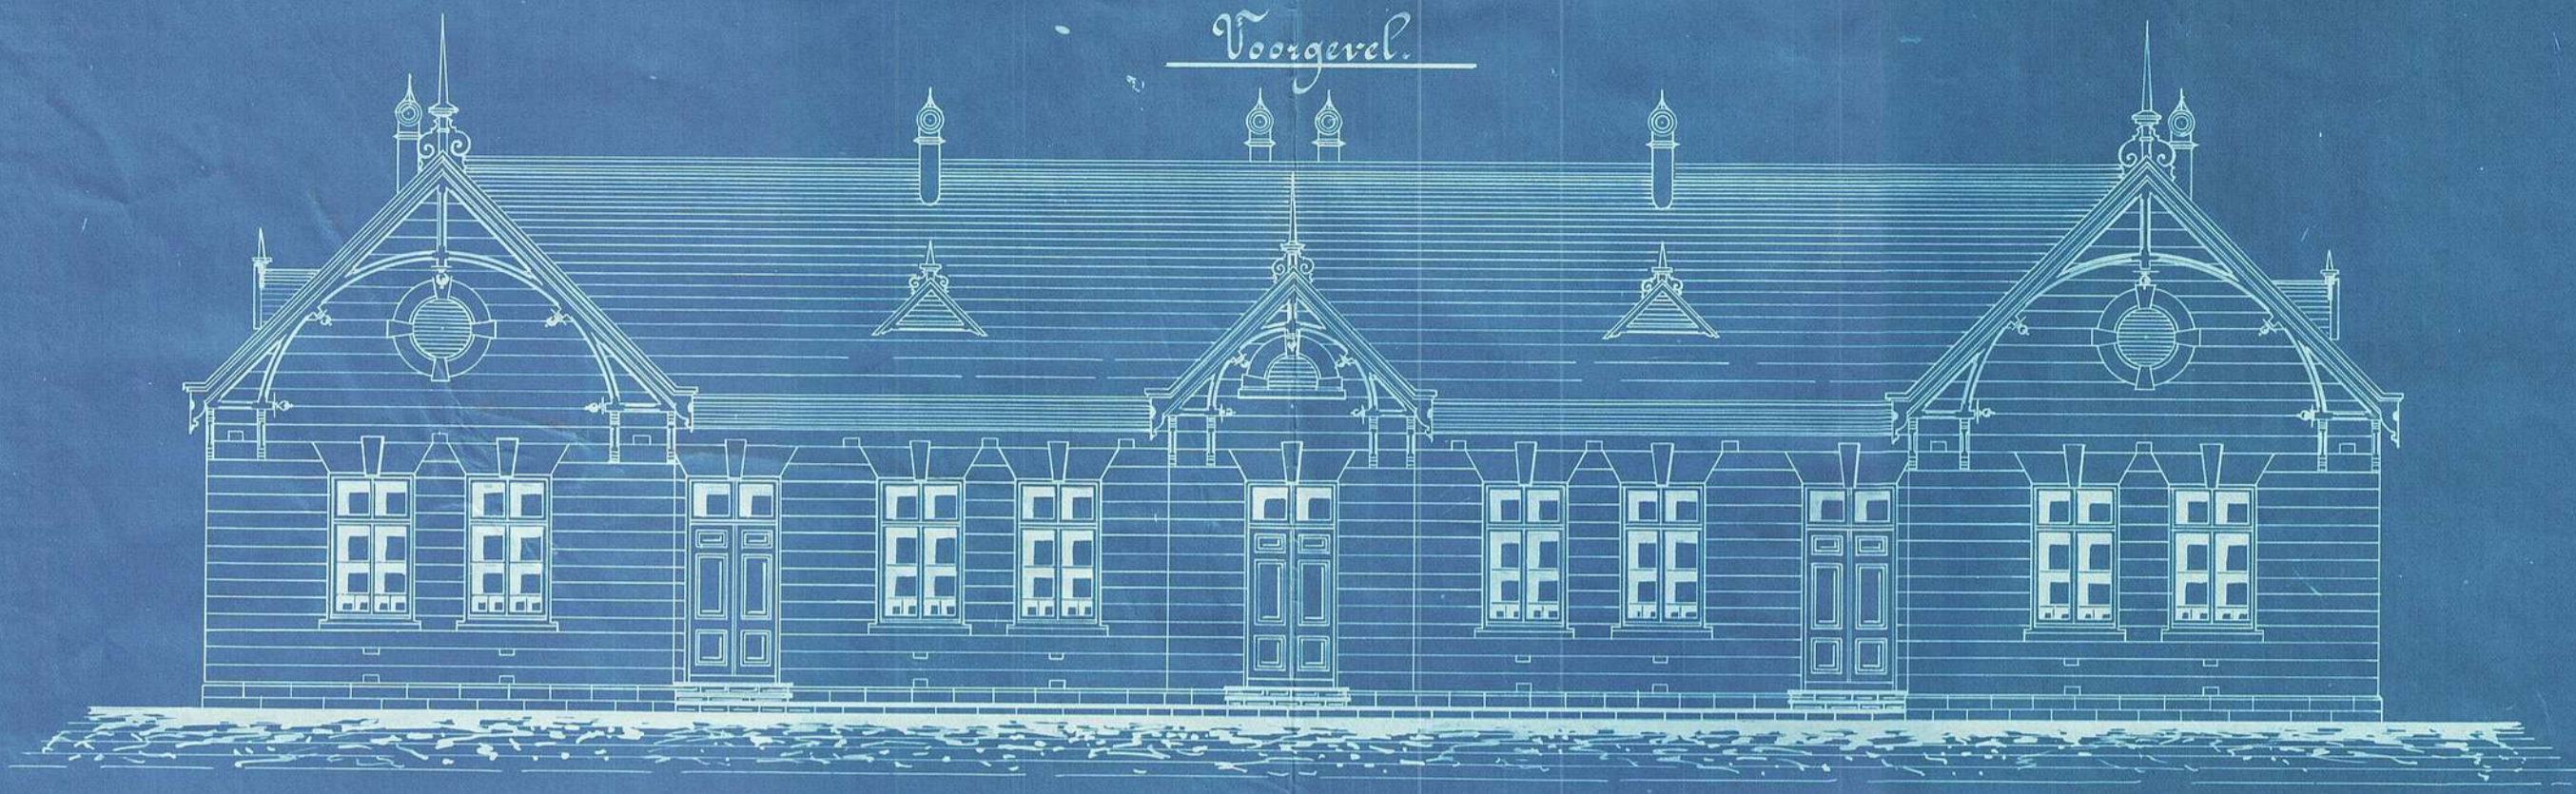

Plattegrond.

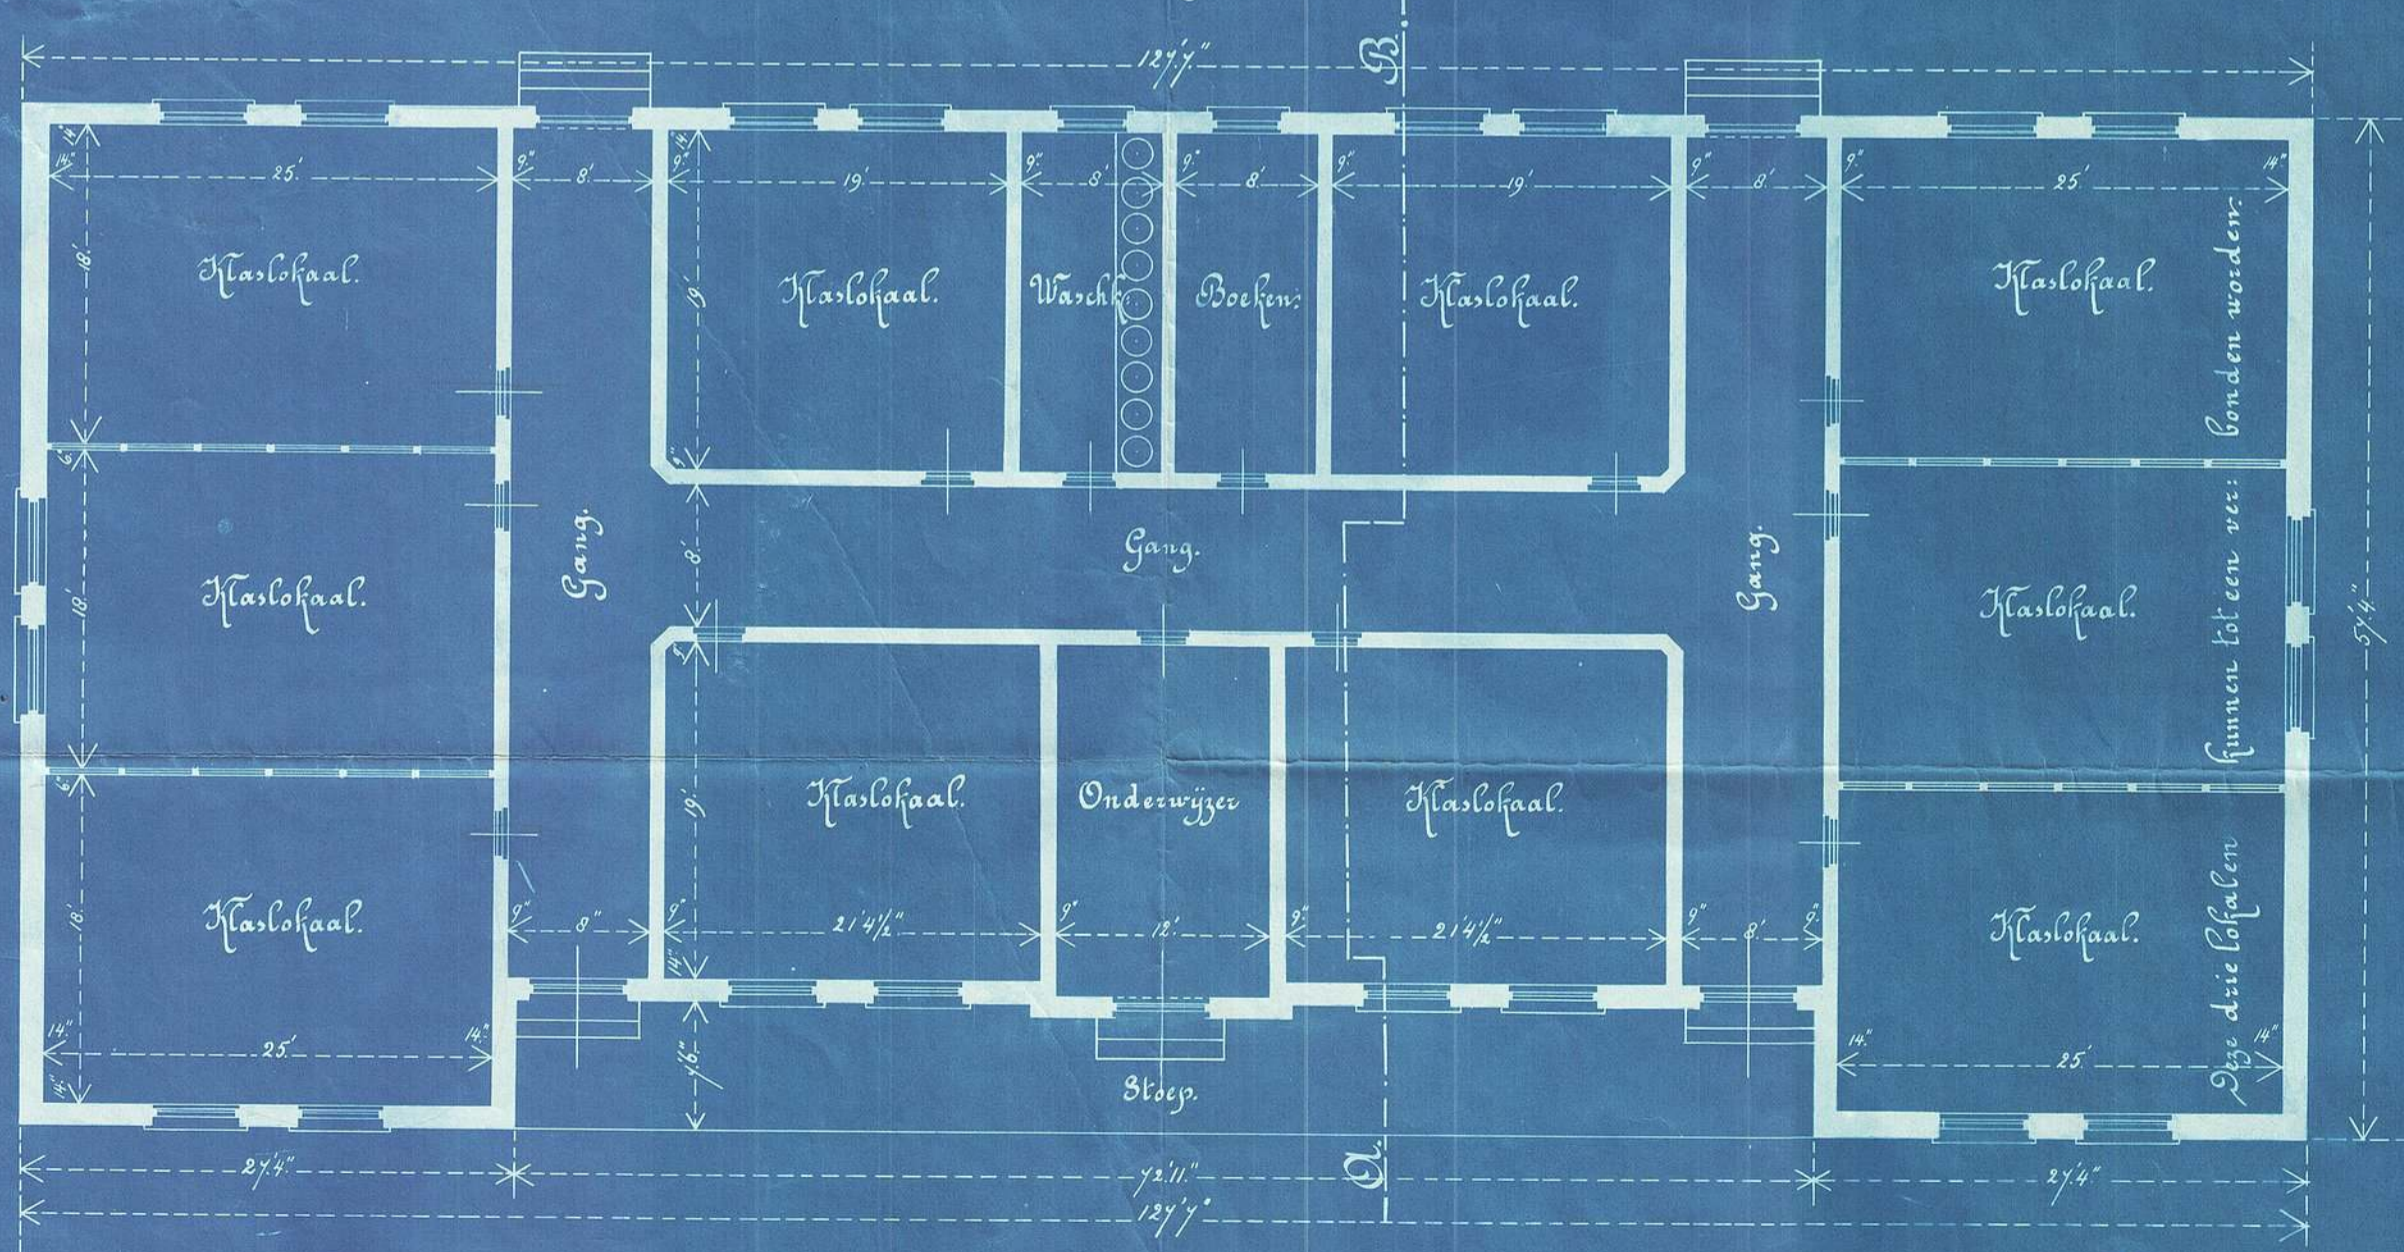

Pretoria 8. December. 1897.

[Signature]
Hoofd van Publ. Werken.

Schaal 1/8" = 1'