

5.3/143

Dept. van Publ. Werken.
Z. A. Republiek.

Behoort by Bestek No. 535.

Stal e.a. bij de Gevangenis te P. C. Stroom.


Voorgevel.




Plattegrond.




Doorsnede A. B.

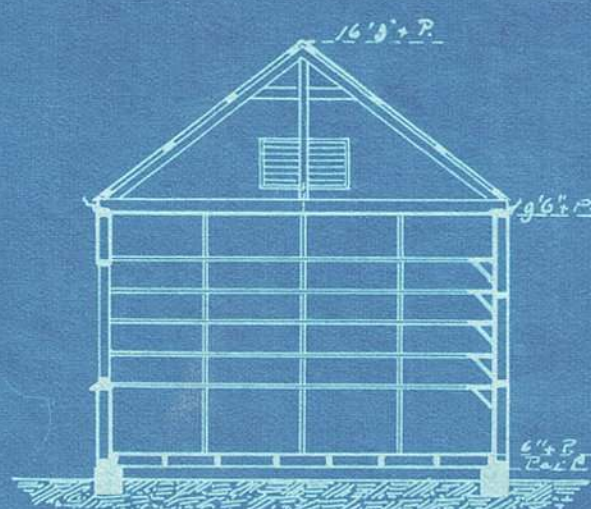


Zijgevel.

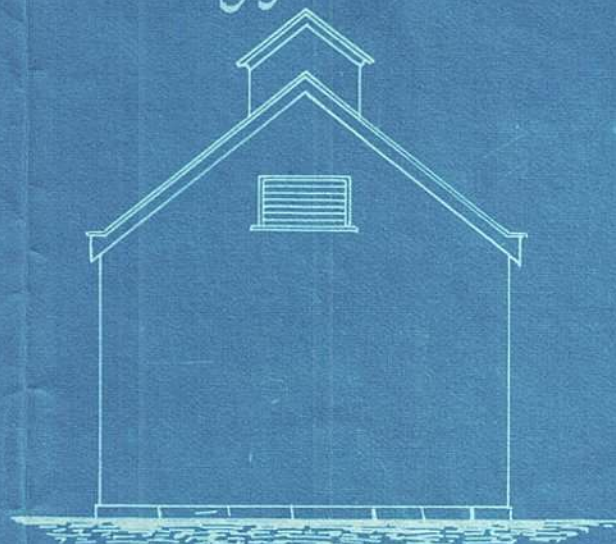

Doorsnede C. D.

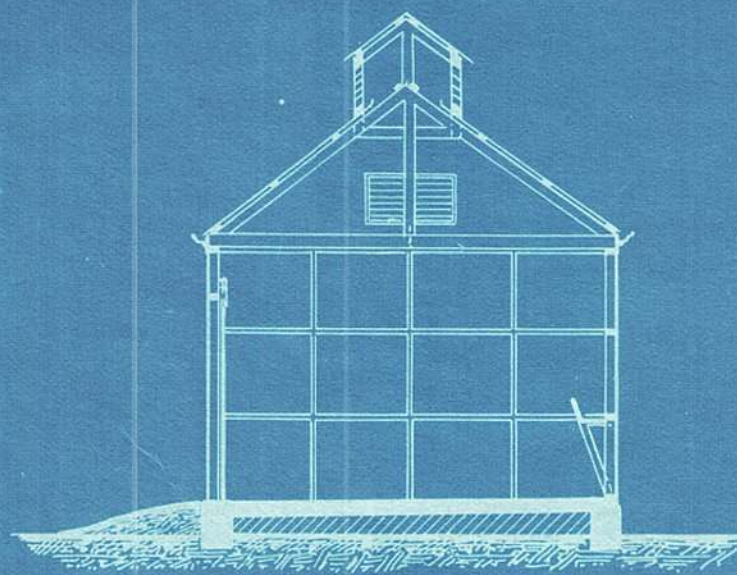

Detail rolddeuren

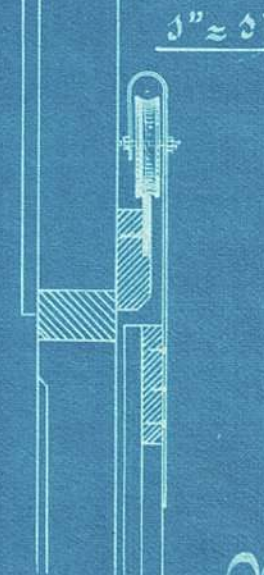

Schaal 1/32 m = 1 vt.

Pretoria 23 Maart 1899.

Hoofd van Publ. Werken.