

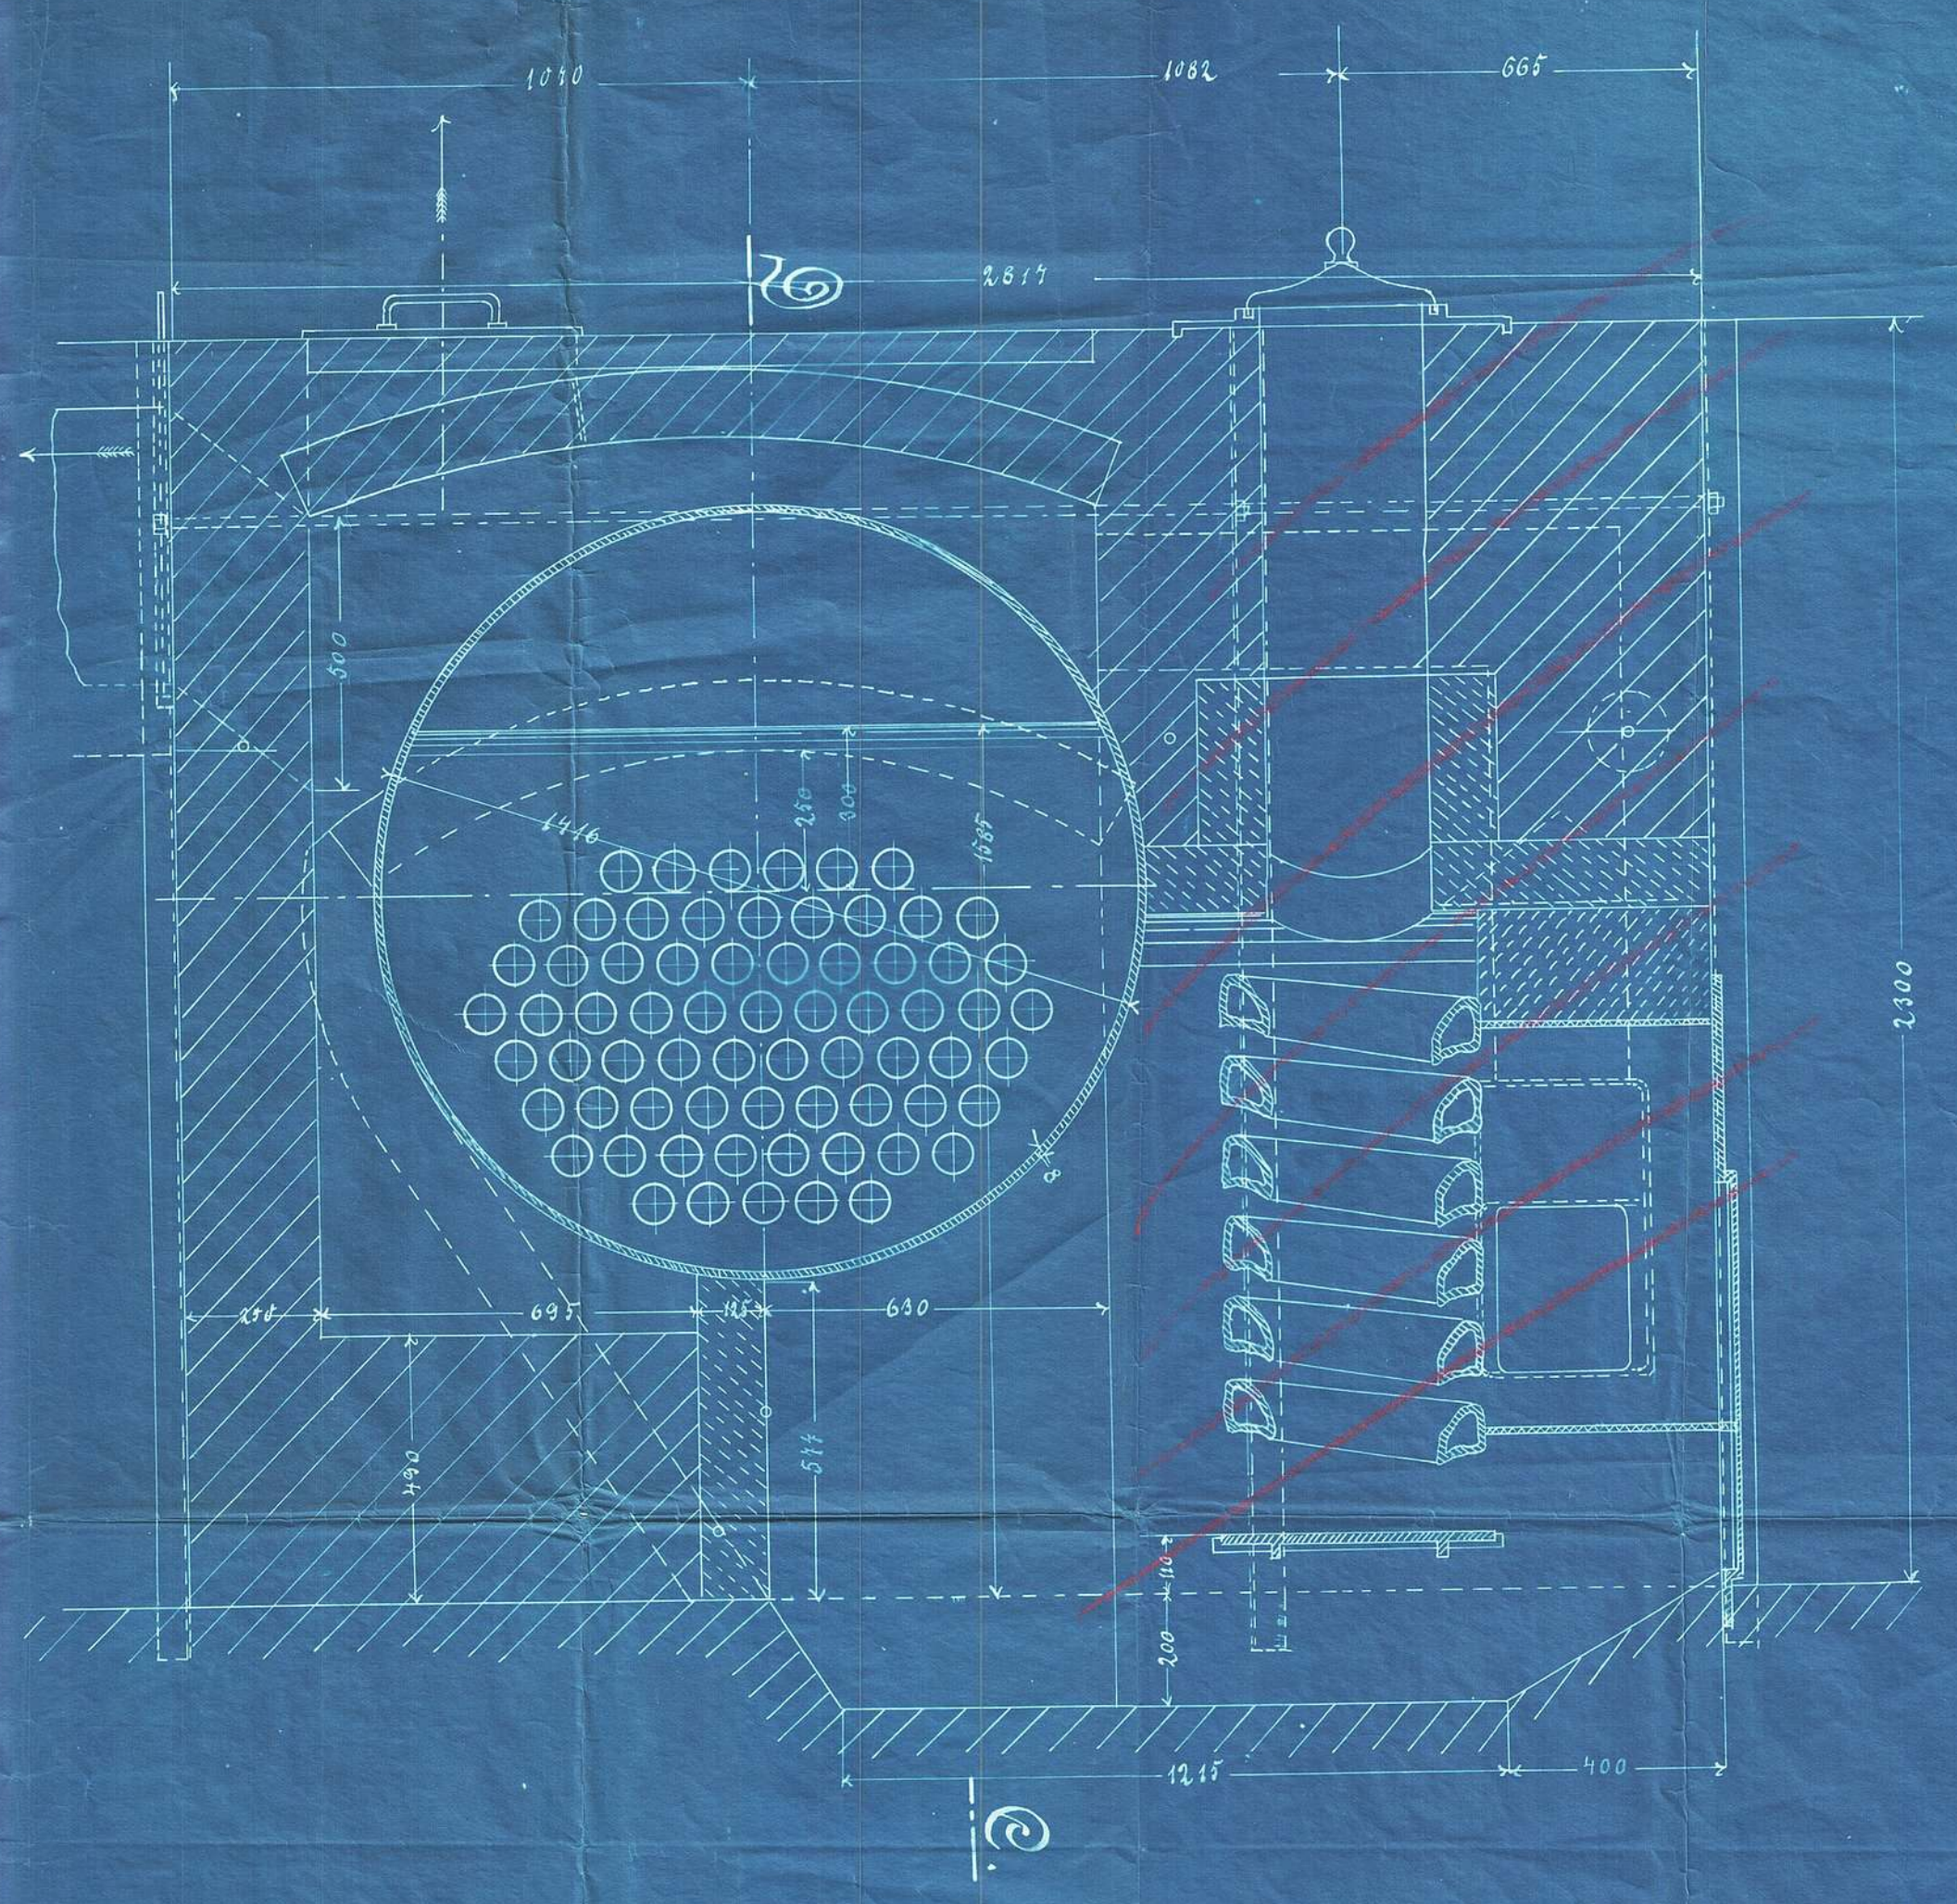


Schnitt: C-D

Schnitt: A-B

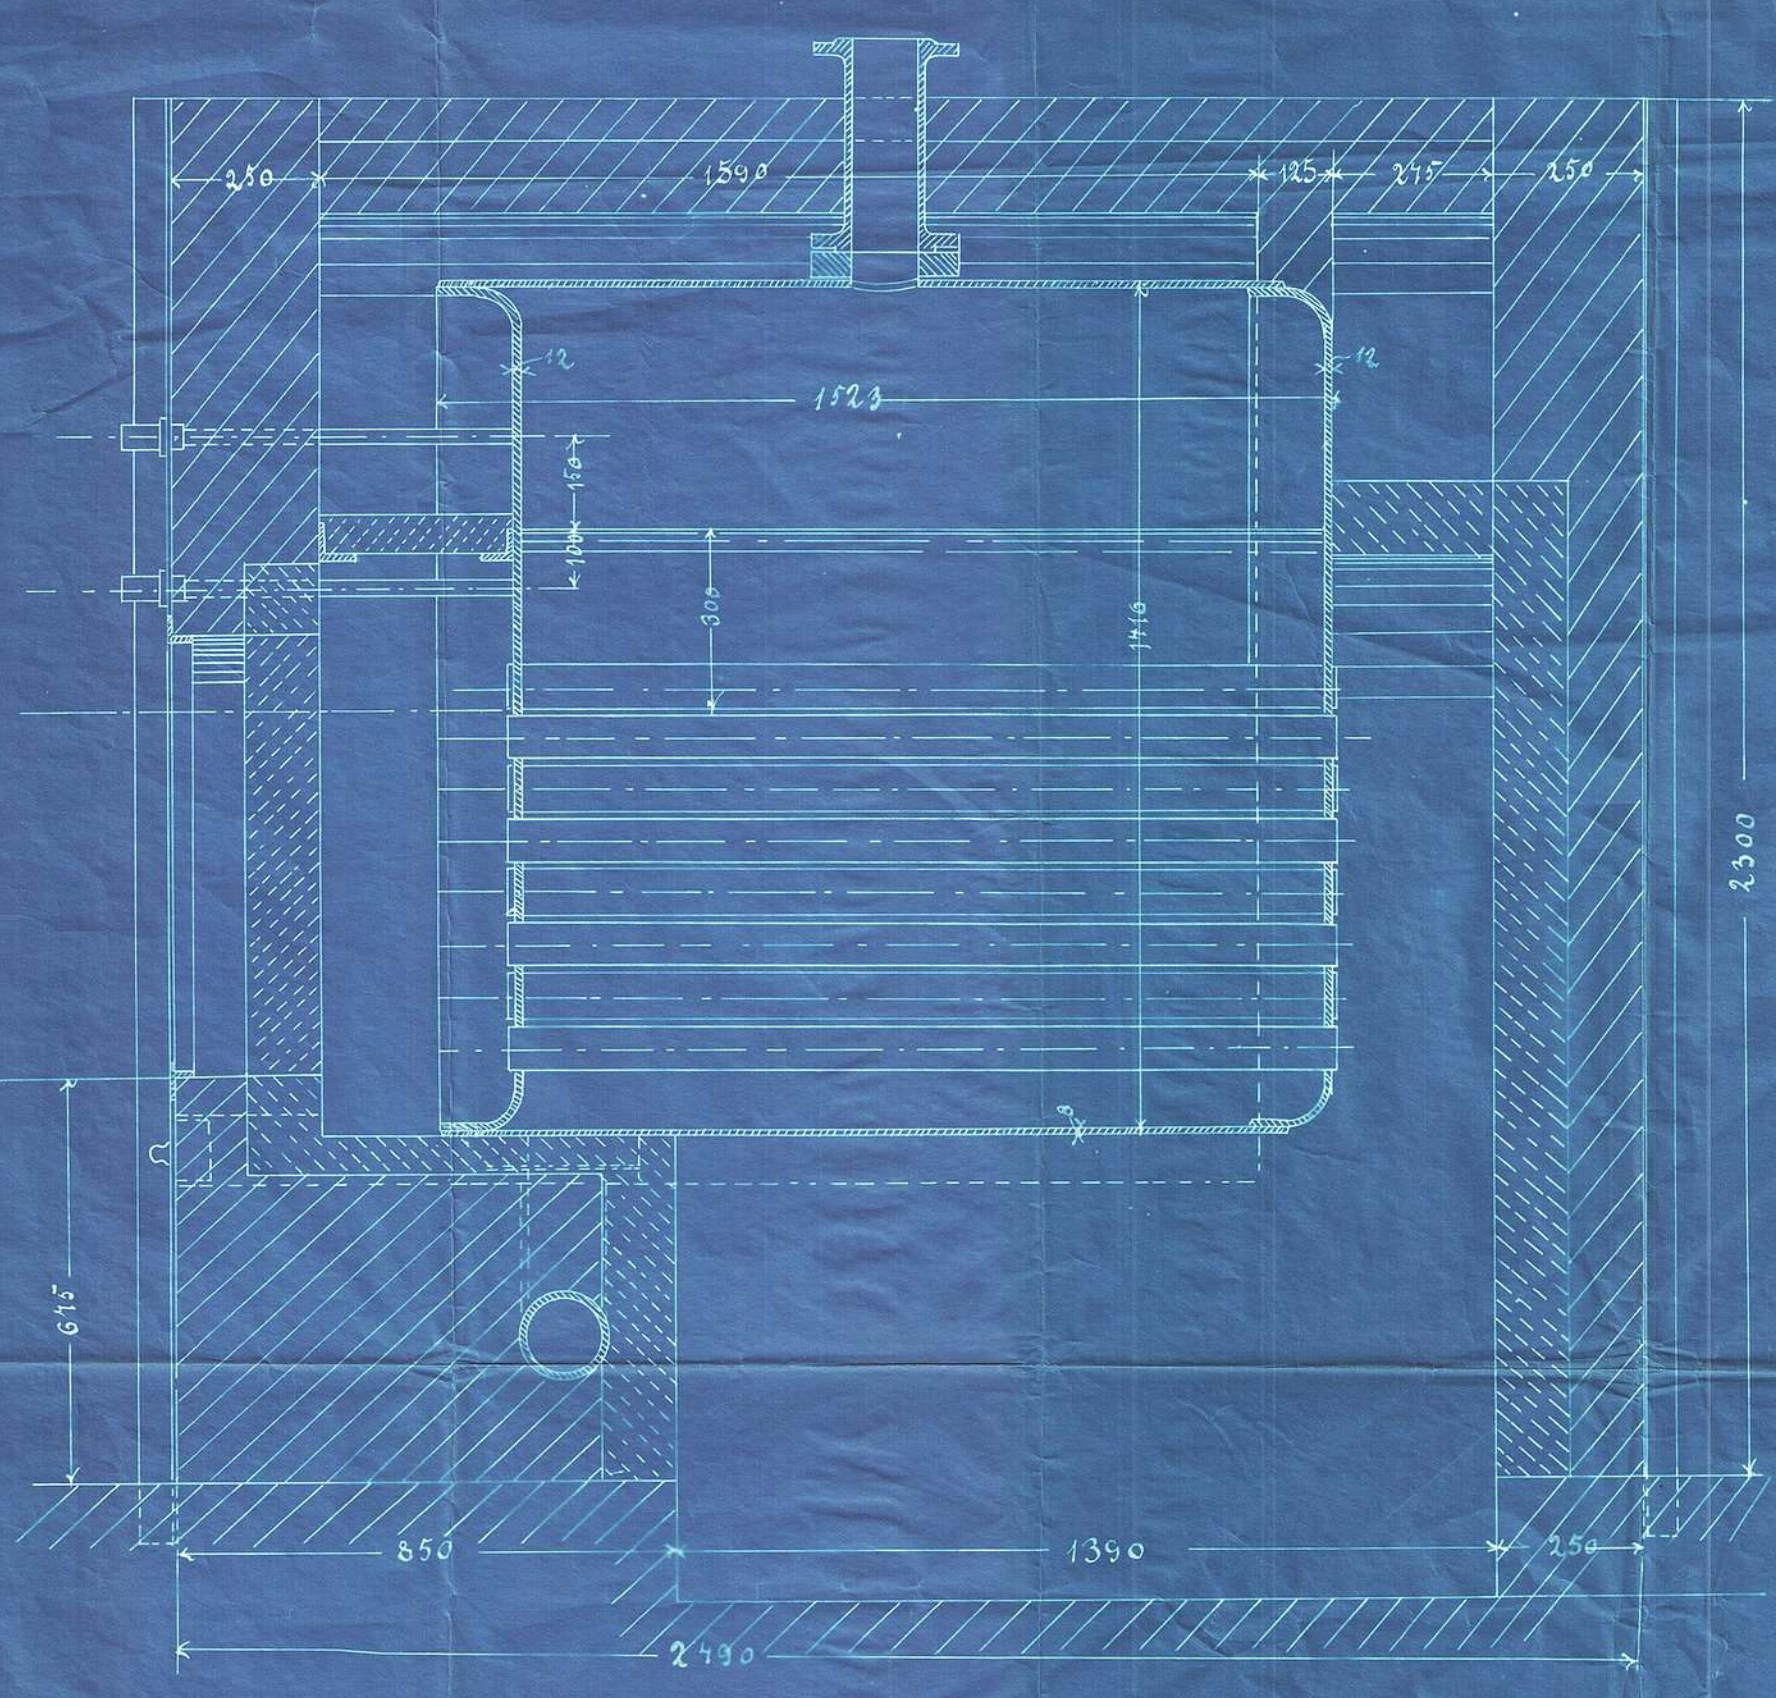

Grundriss

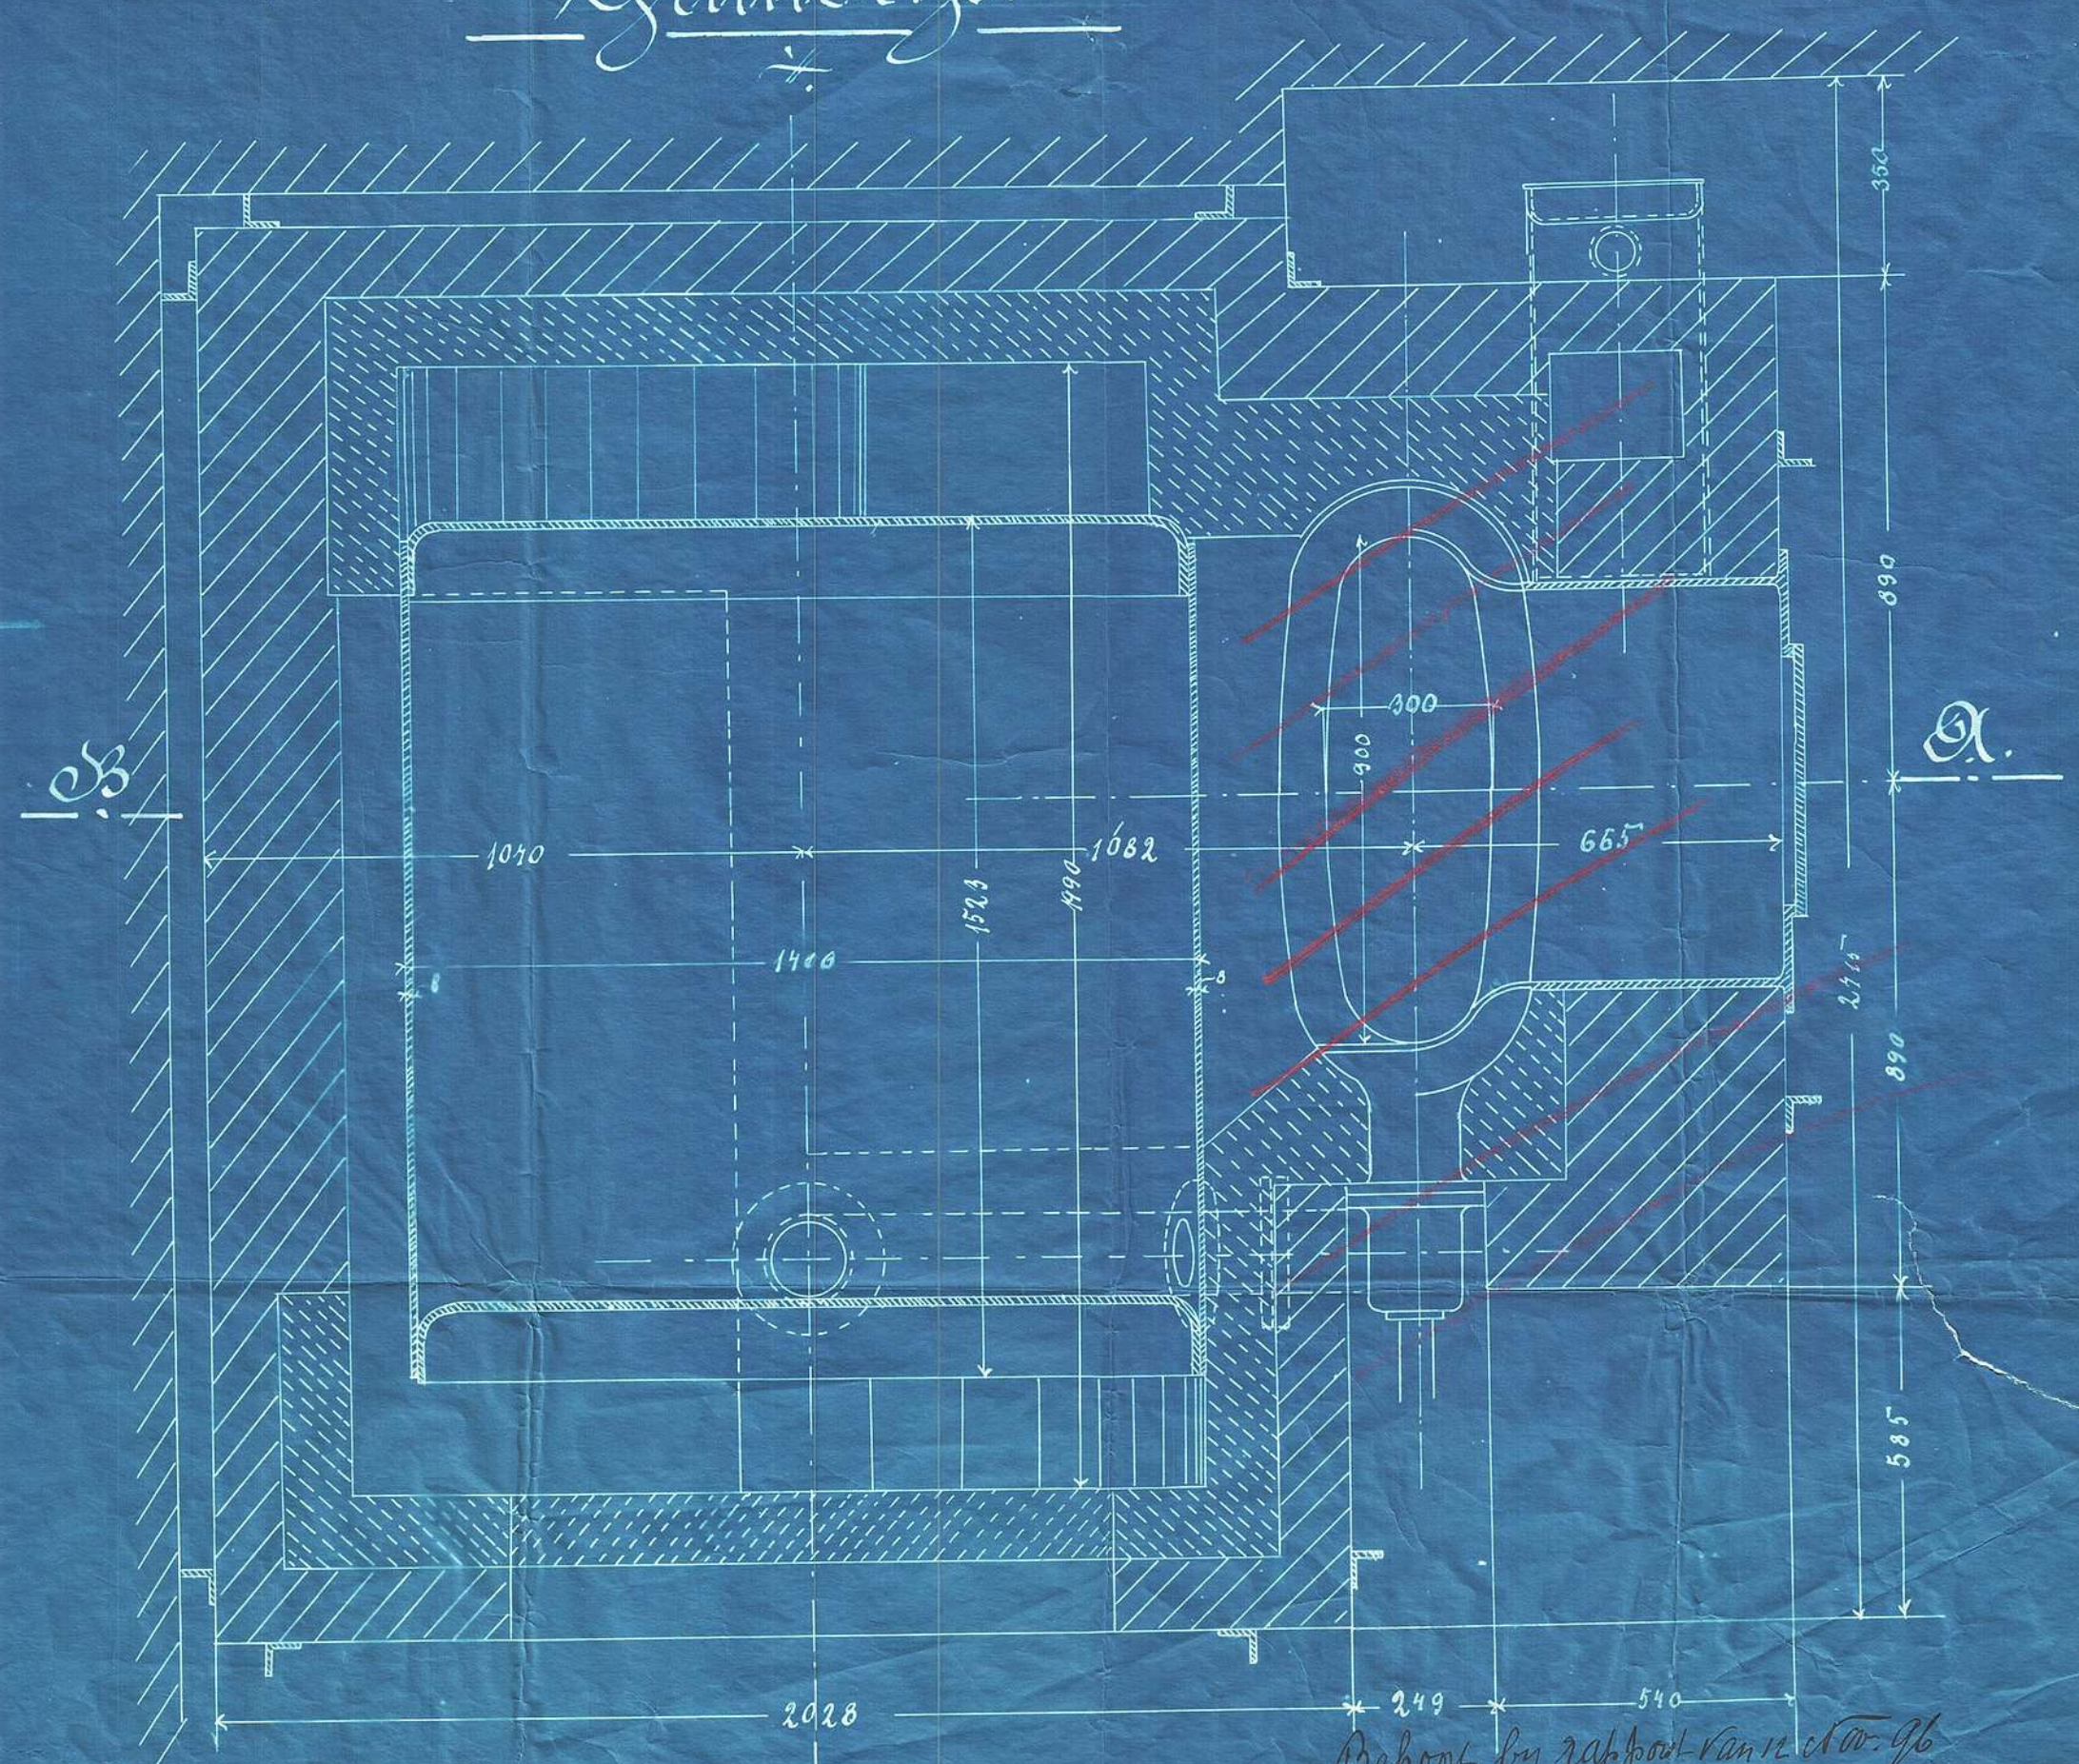

"Niederdruckdampf-Kessel"

von 30 qm. Heizfläche.

Maßstab: 1/10

Zeichn. by Raffael Kammeler

H. O. WEHNER, CIVIL INGENIEUR, PRETORIA.