
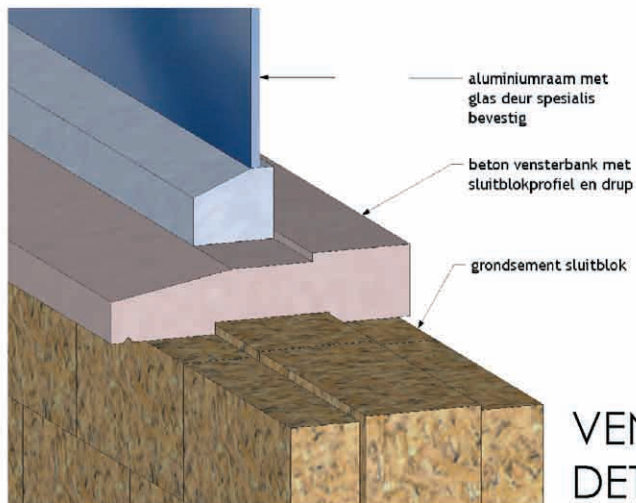



## 6. Tekeninge



Fig. 6.1 Gedeelte van straatansig

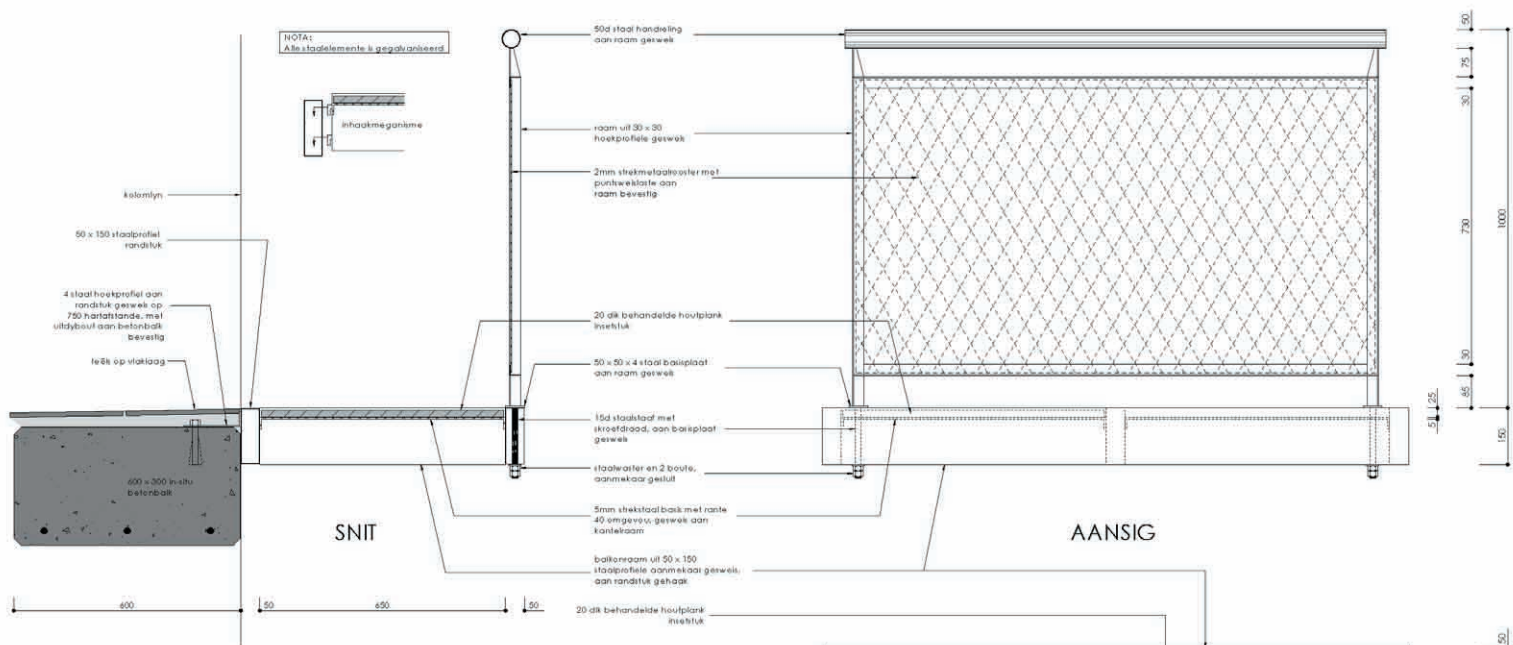


VENSTERBANK  
DETAIL

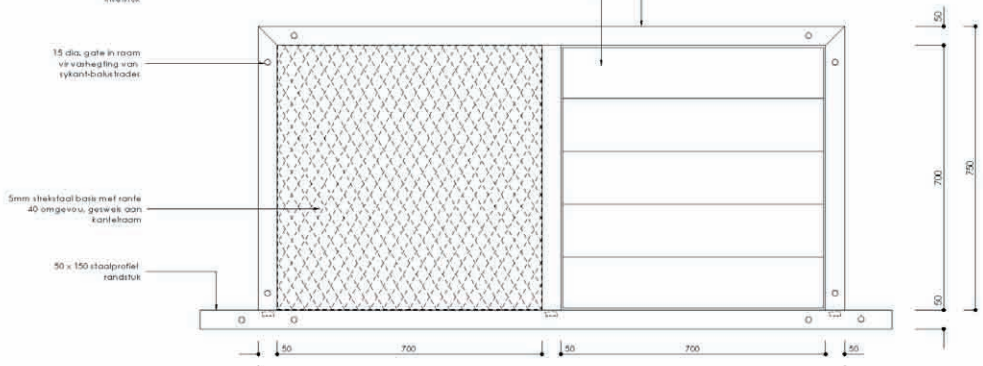

DETAIL VAN BALUSTRADES  
EN KANTELFRAME 1:20




KELDERVLOERPLAN 1:250

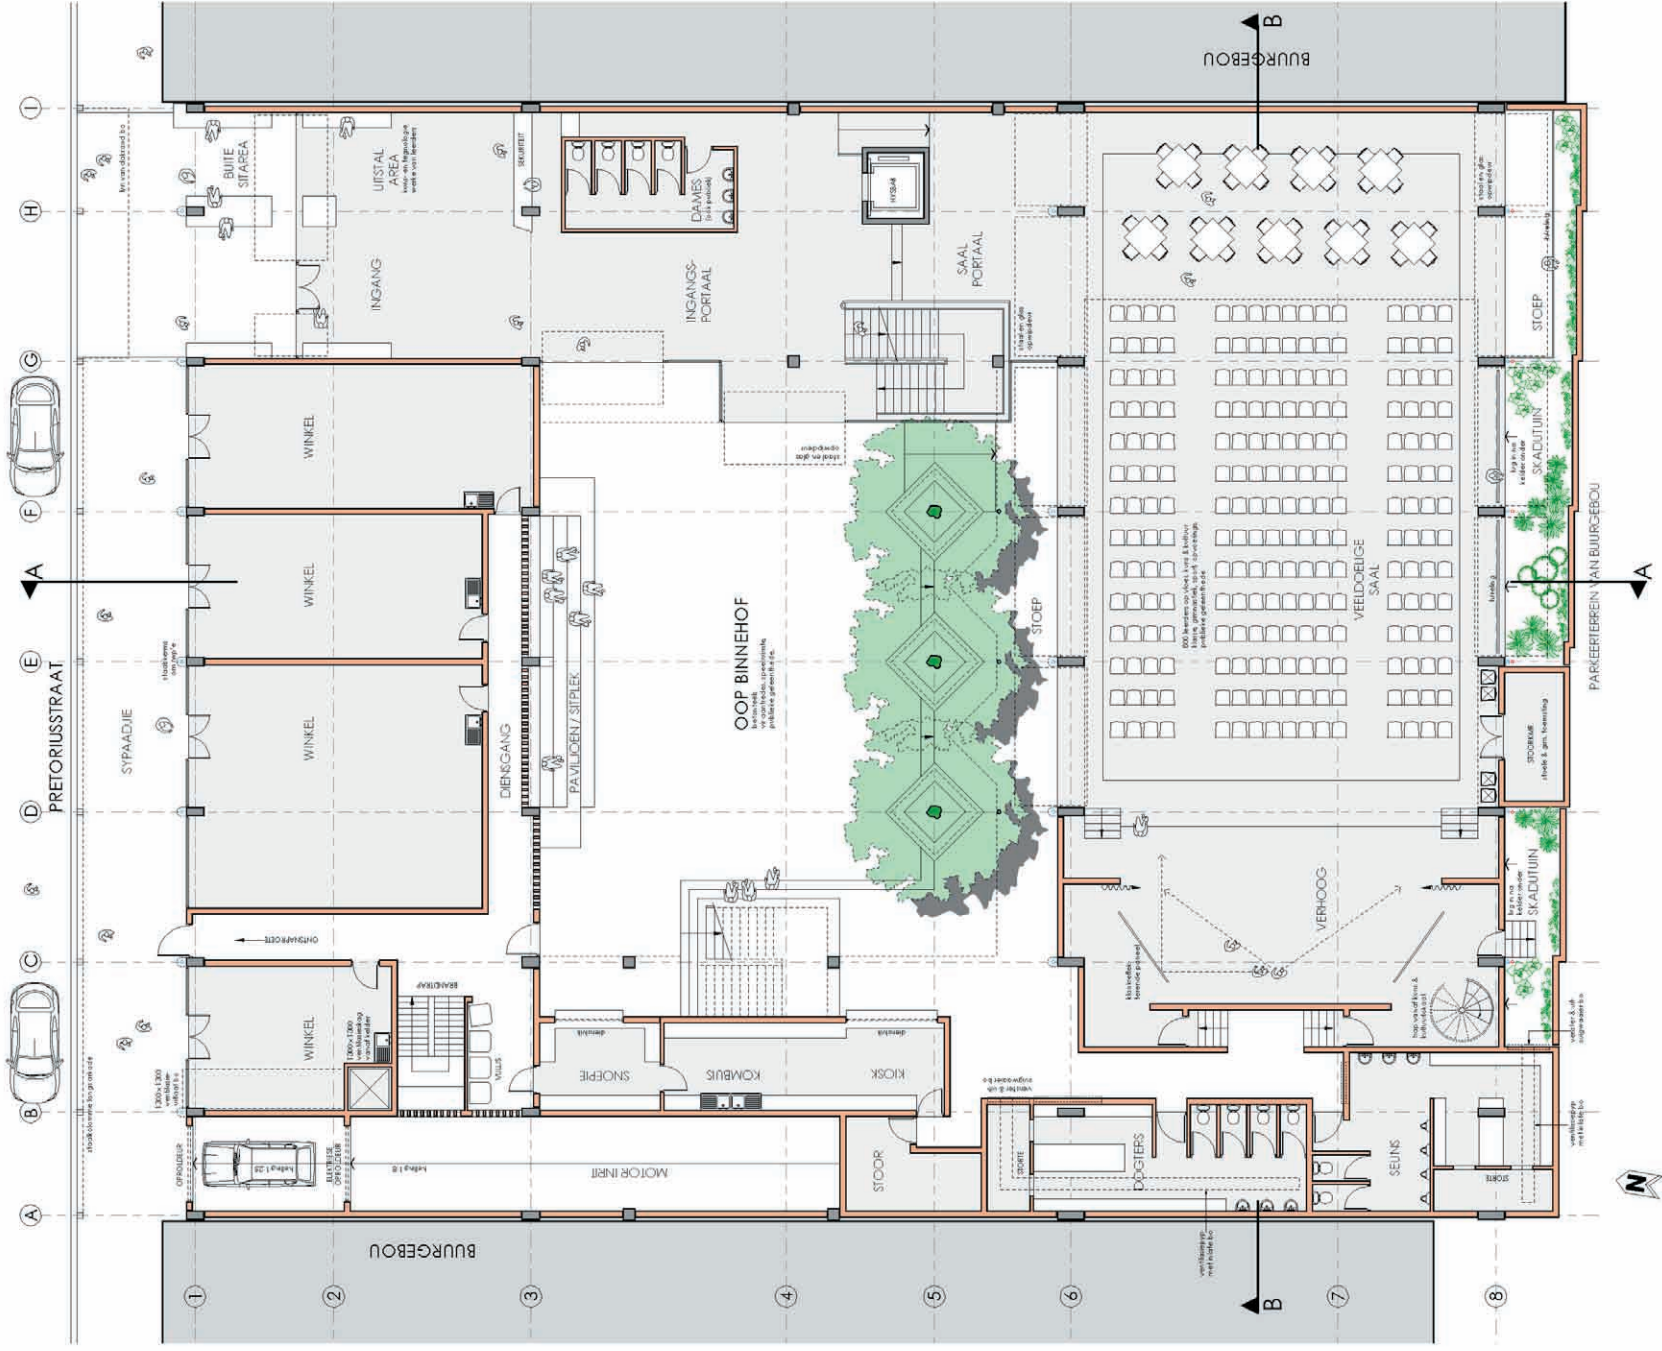


GRONDVLOERPLAN 1:250

BESTAANDE KANTOORBLOK

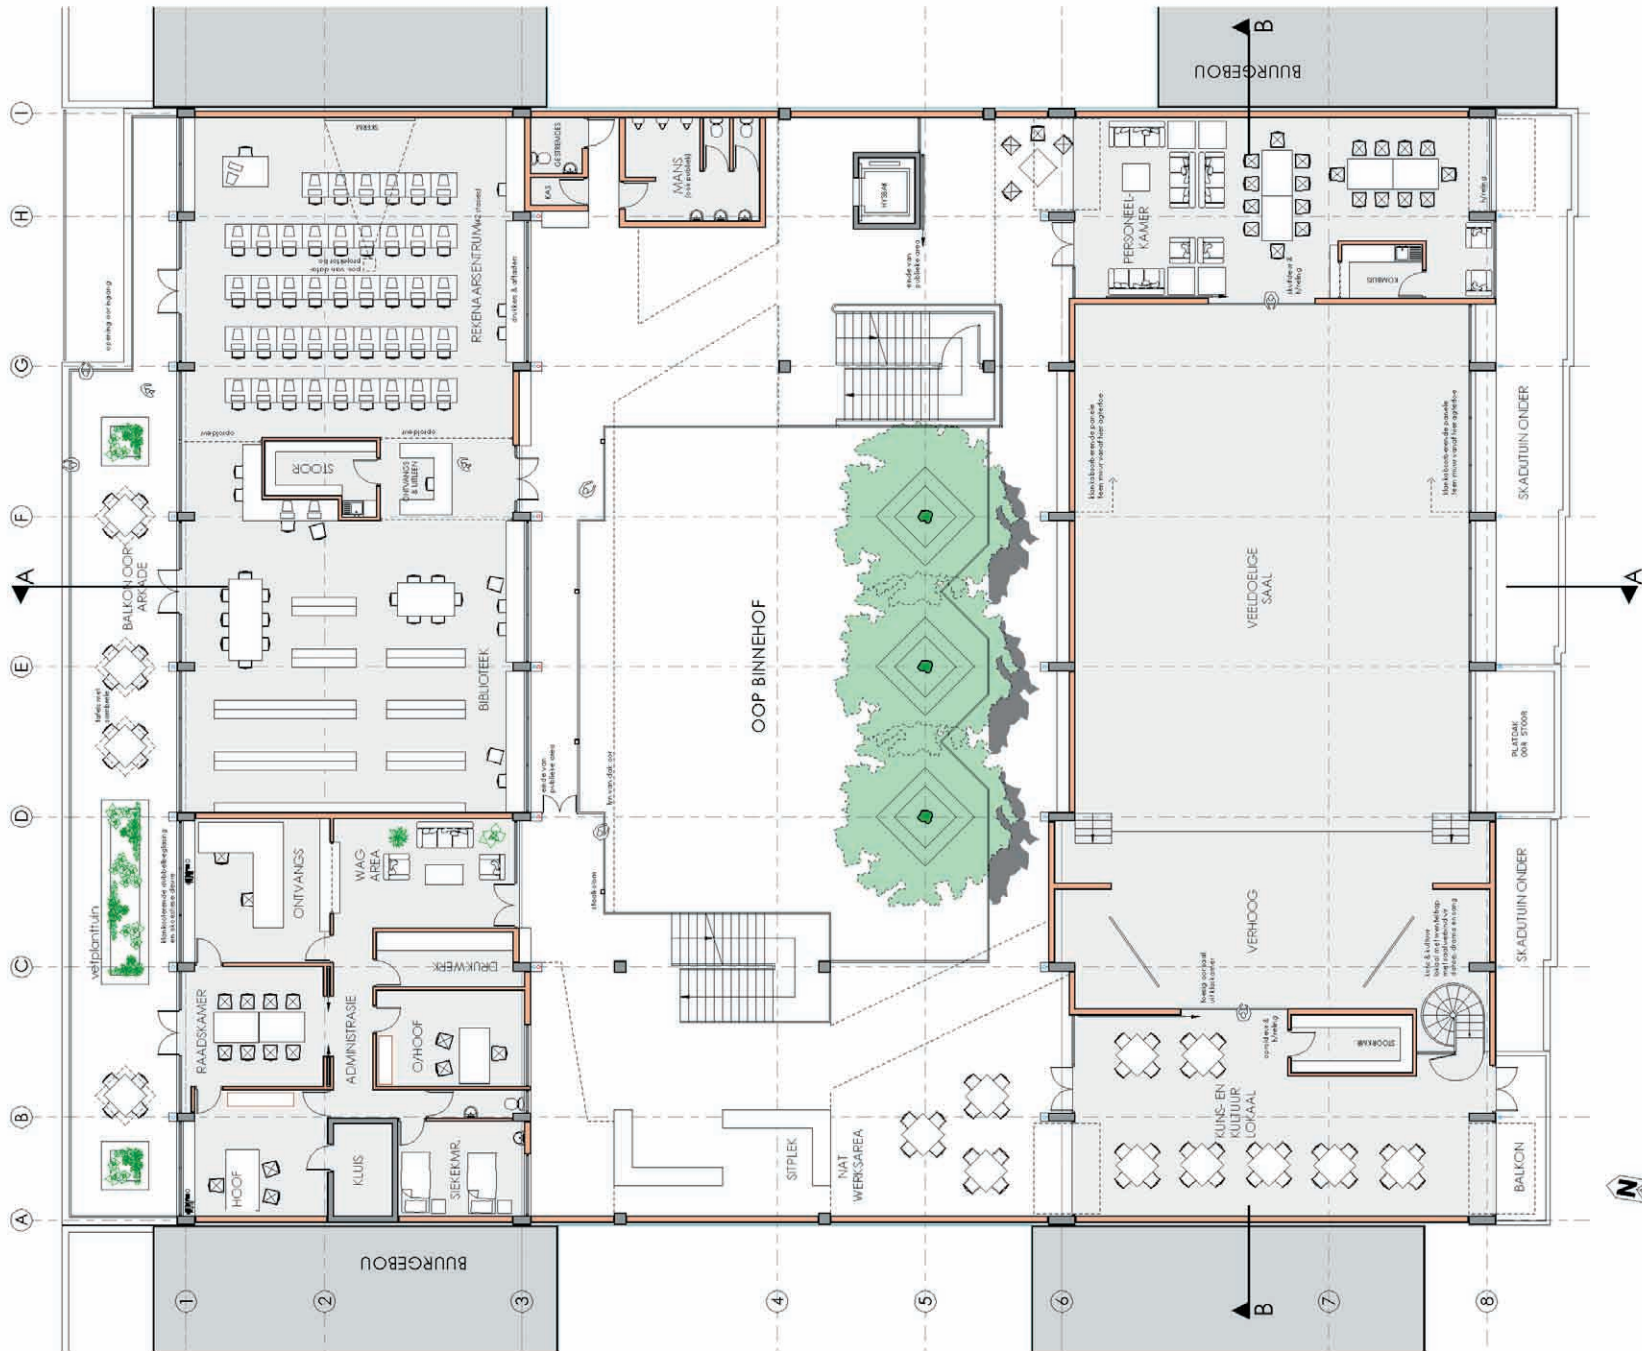


EERSTEVLOERPLAN 1:250

BESTAANDE KANTOORBLOK

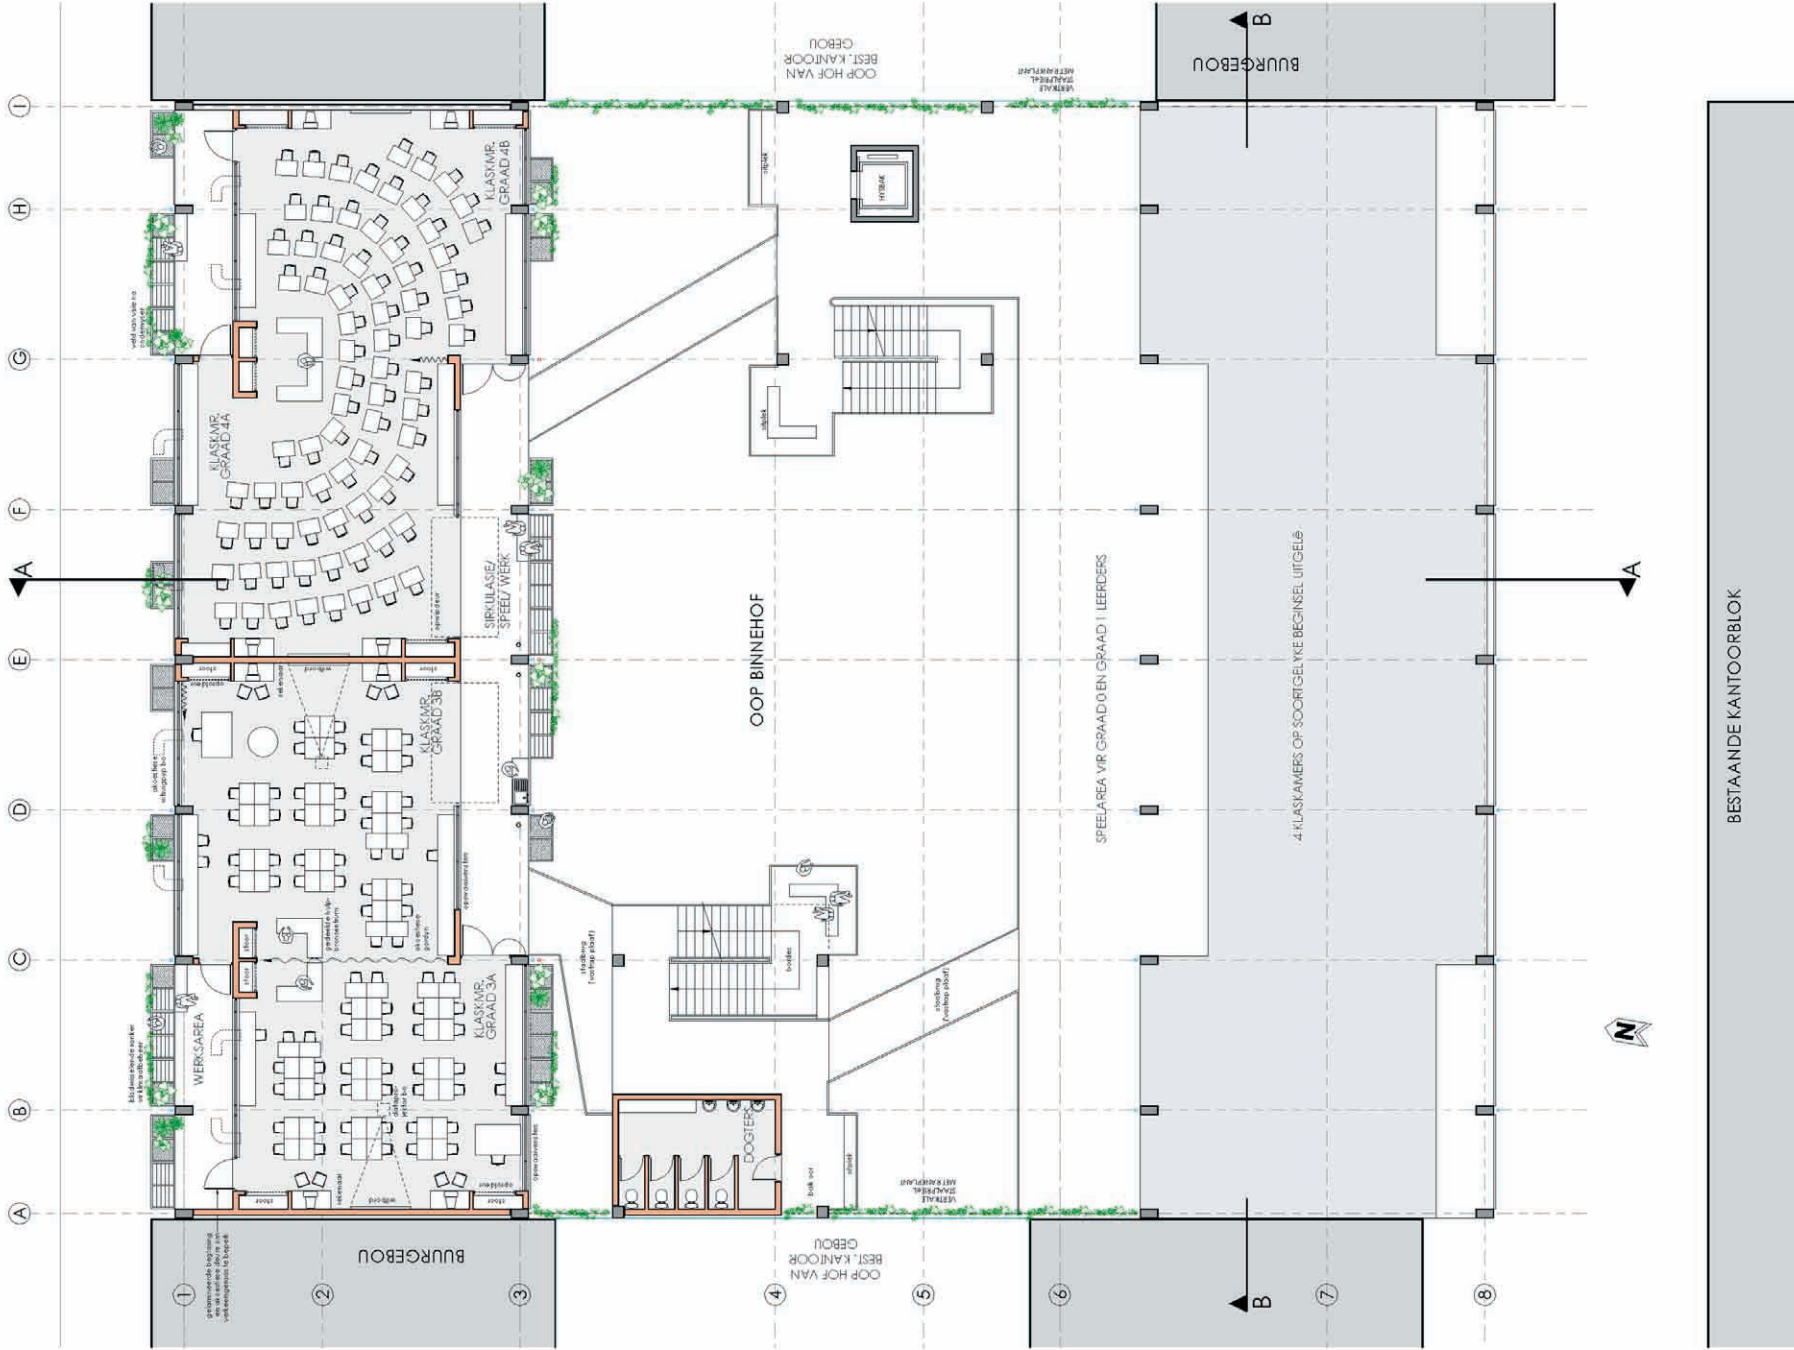


TWEEDEVLOERPLAN 1:250

BESTAANDE KANTOORBLOK

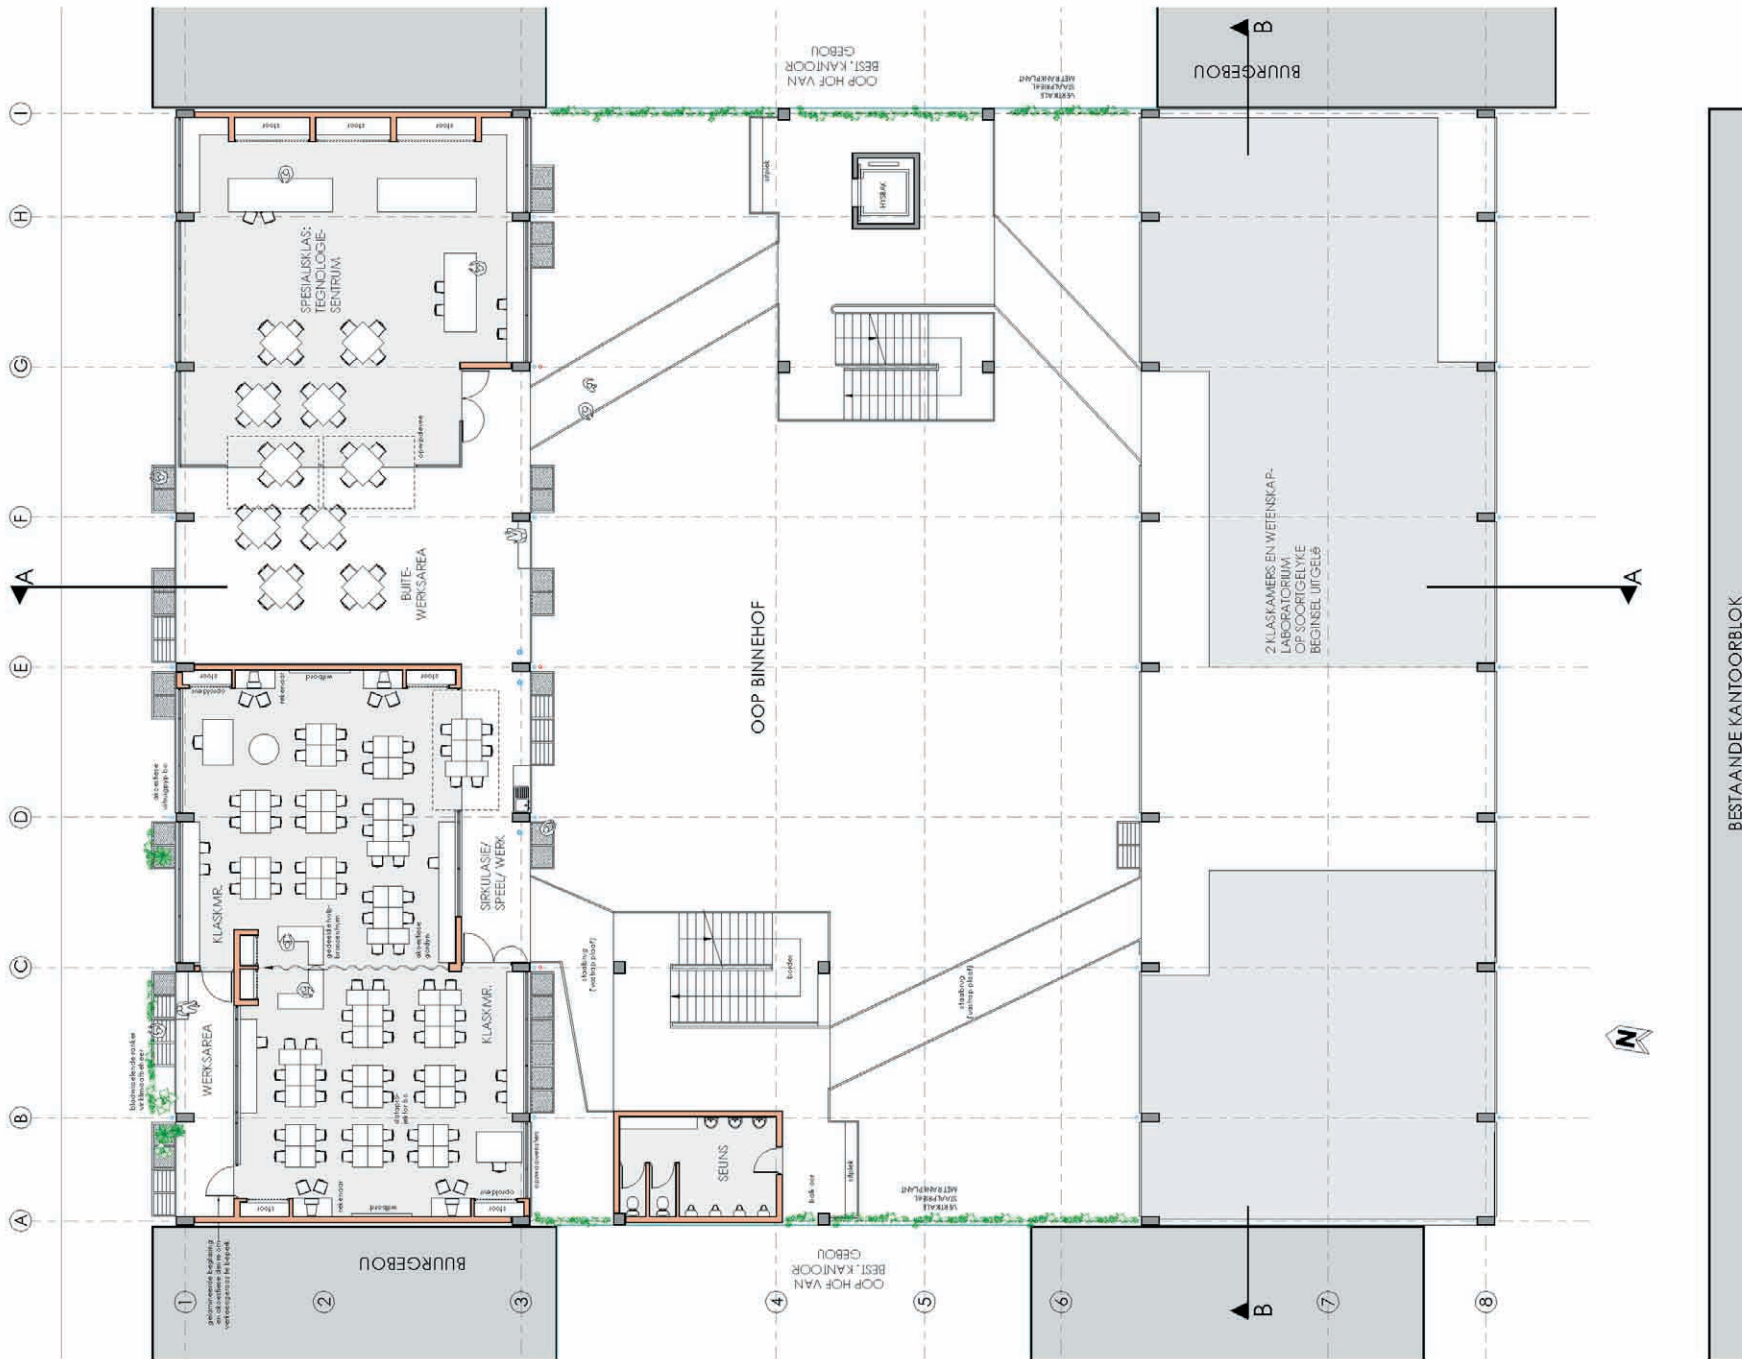

DERDEVLOERPLAN 1:250

BESTAANDE KANTOORBLOK

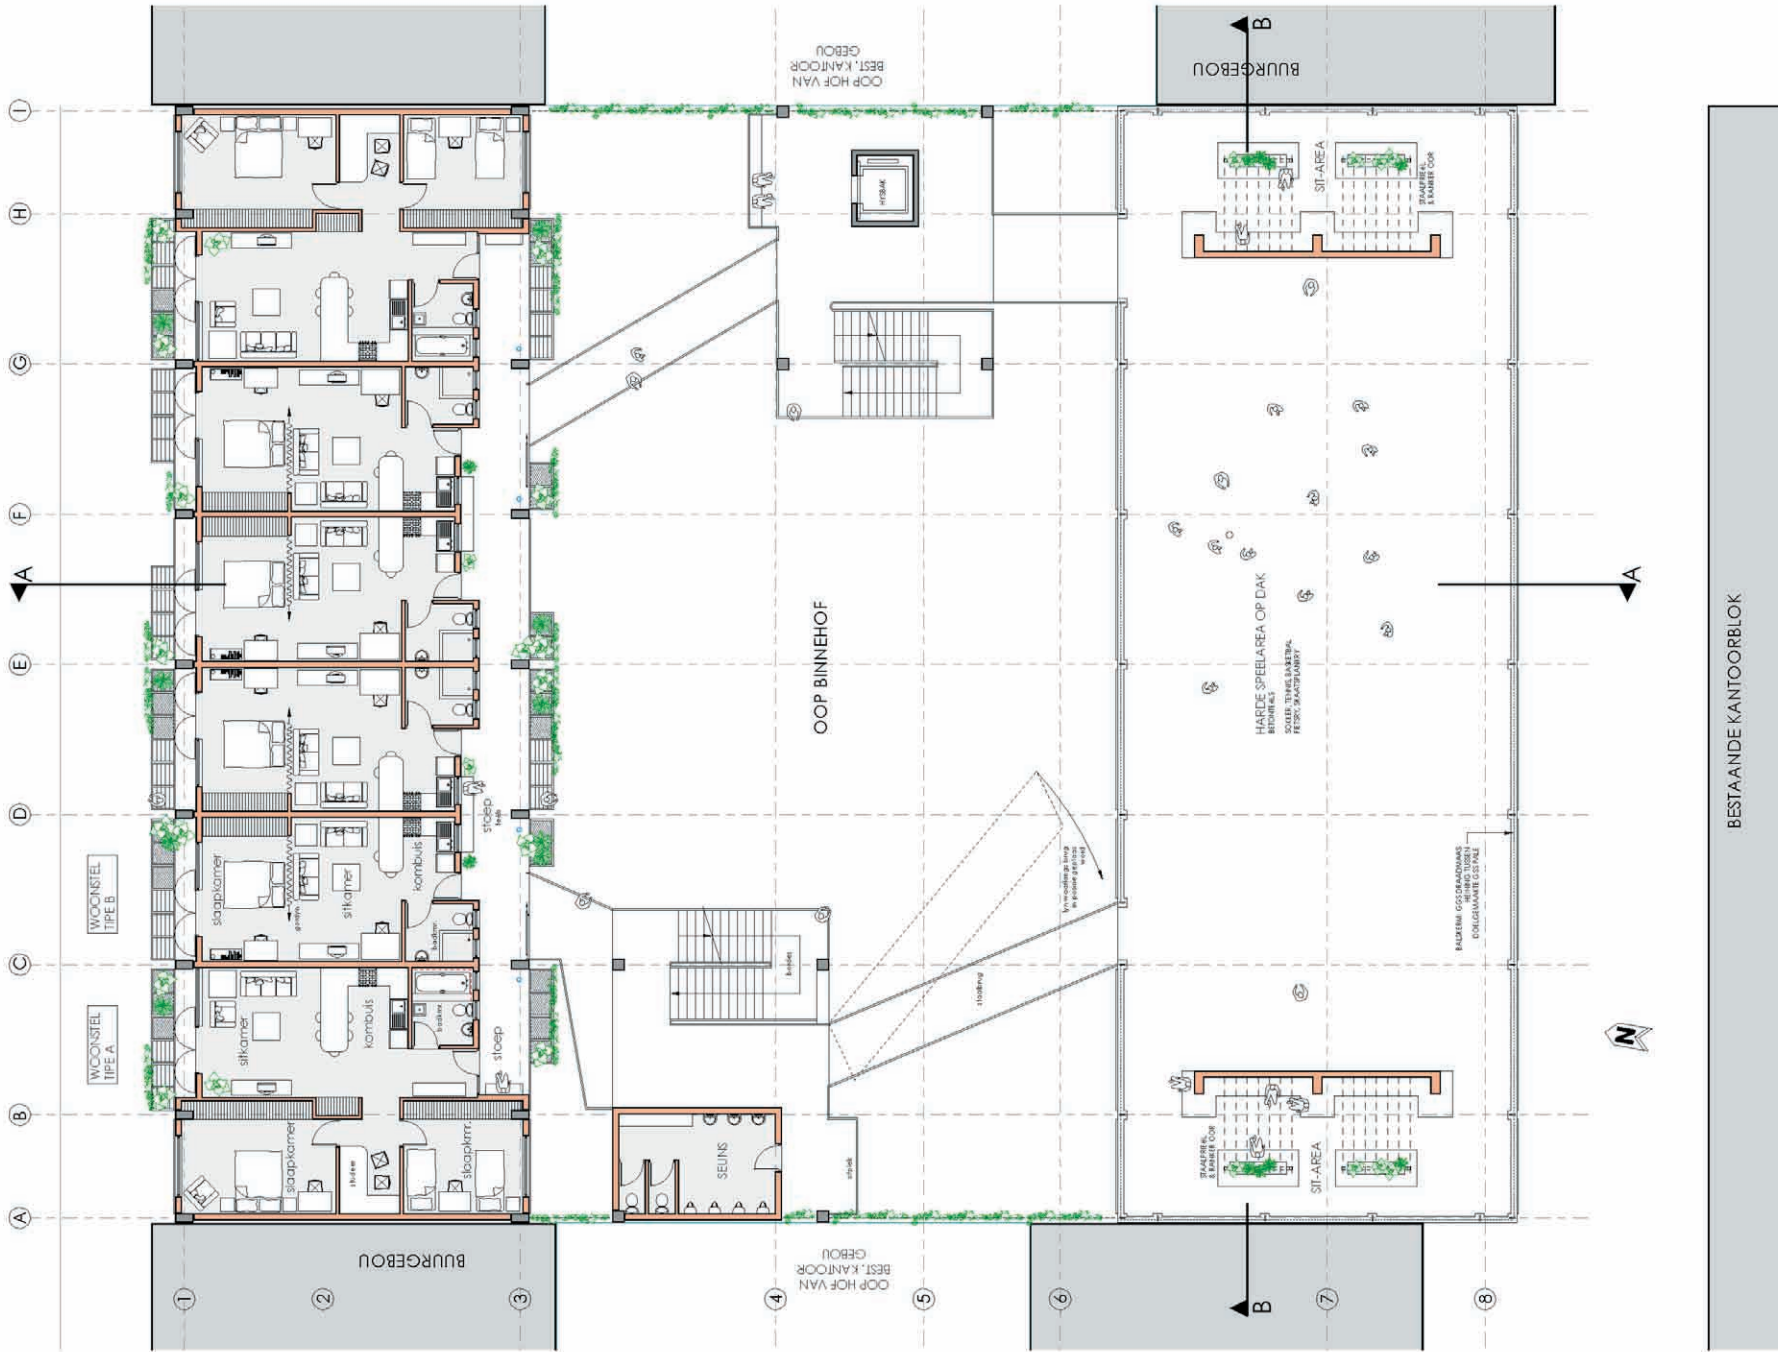


VYFDEVLOERPLAN 1:250

BESTAANDE KANTOORBLOK



SNIT AA 1:250

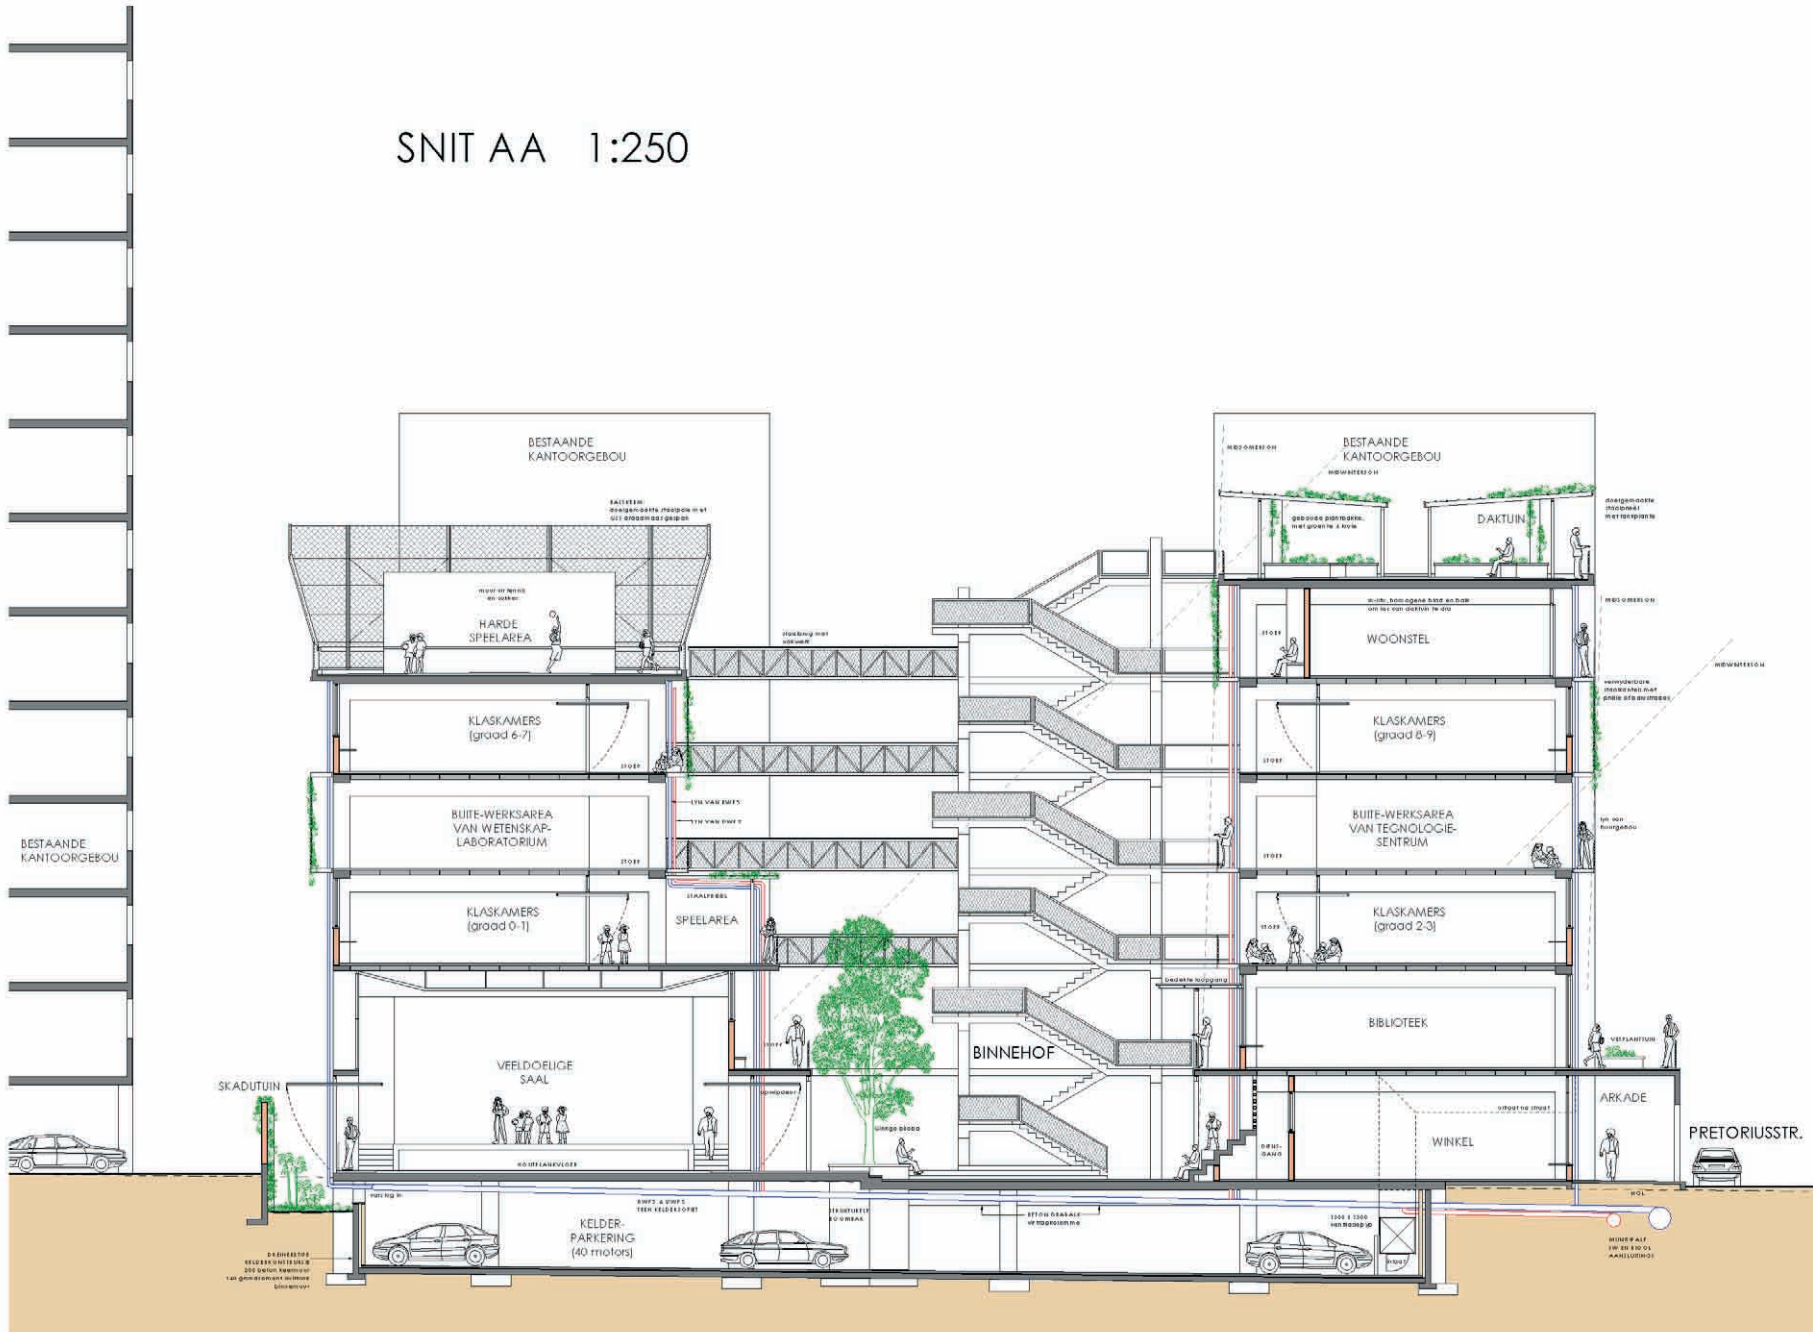


SNIT BB 1:250





# NOORDAANSIG 1:250

Somer met rankers

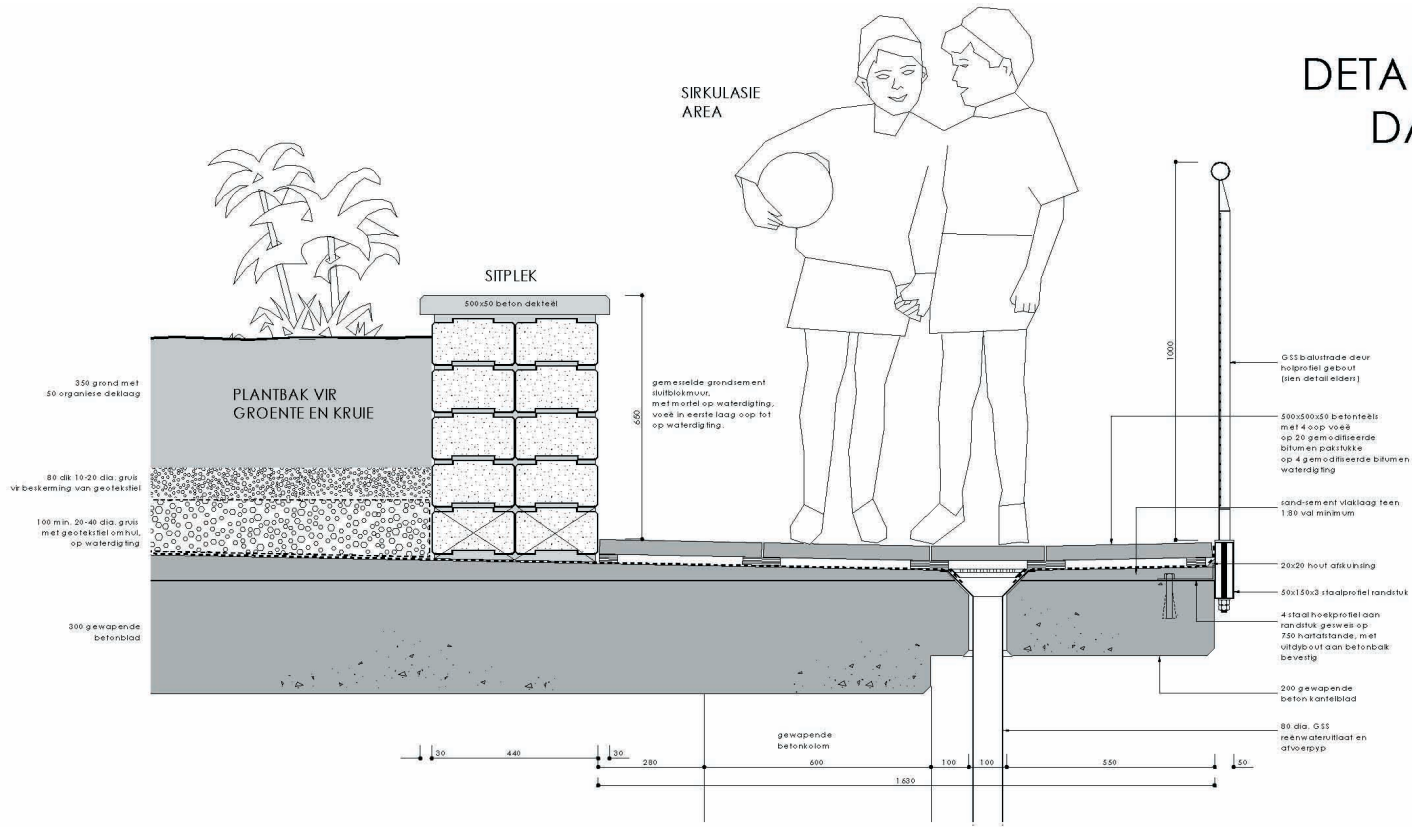

DETAIL VAN PLANTBAK EN DAKRAND OP DAKTUIN  
1:20

VLOERLYS DETAIL

