



Kangbrug voor voetgangers over den Kaaprivier bij Barberton. (402 Eng. voet spanning.)




Algemeen aanzicht (Schaal 1/16 m. per voet.)

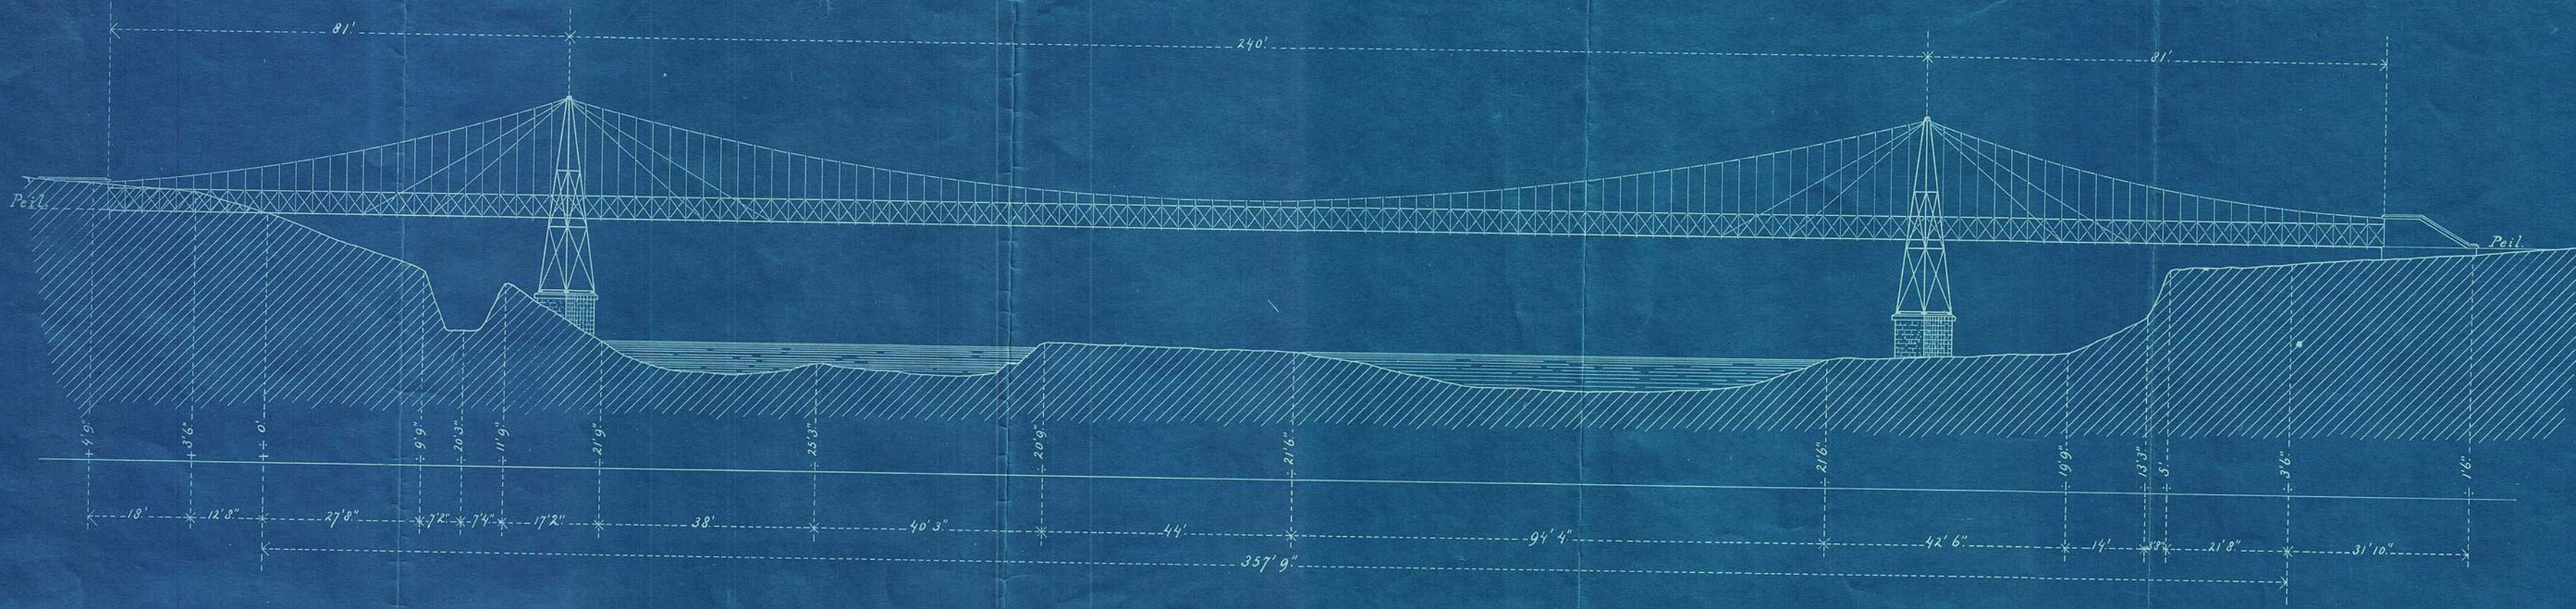


Algemeen plan.

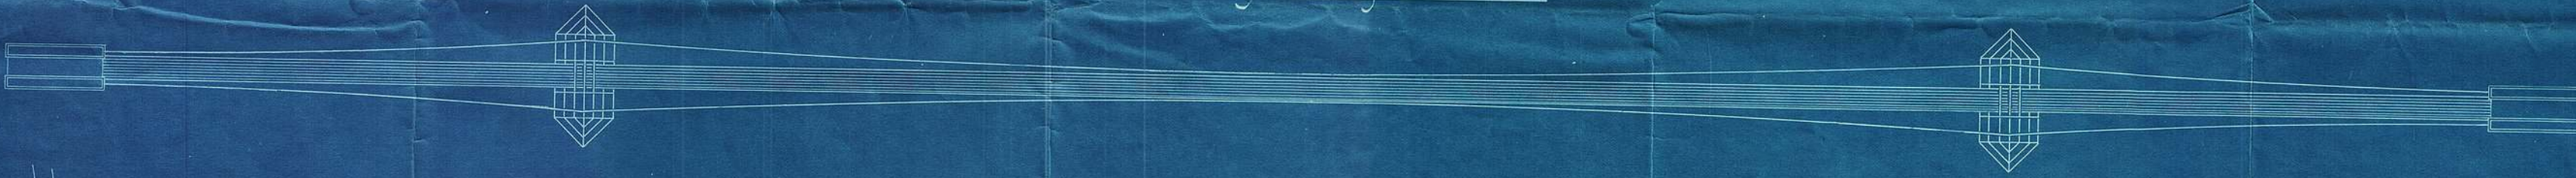


Schaal 1 dm. per voet.

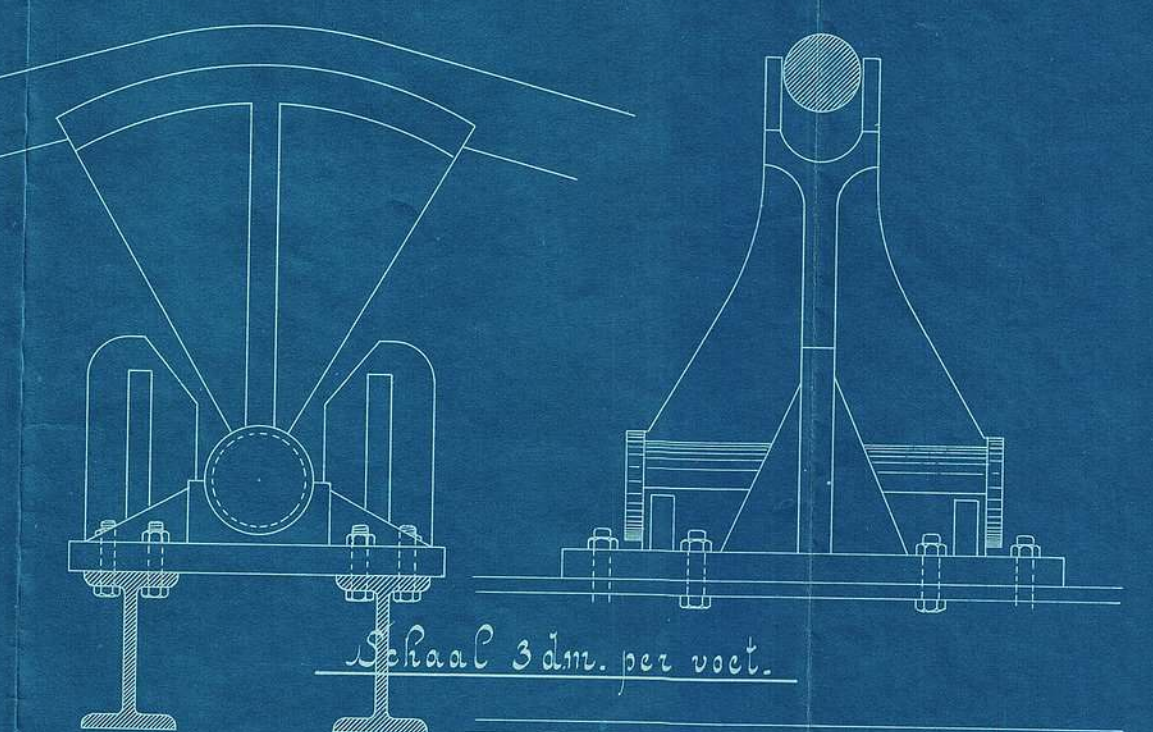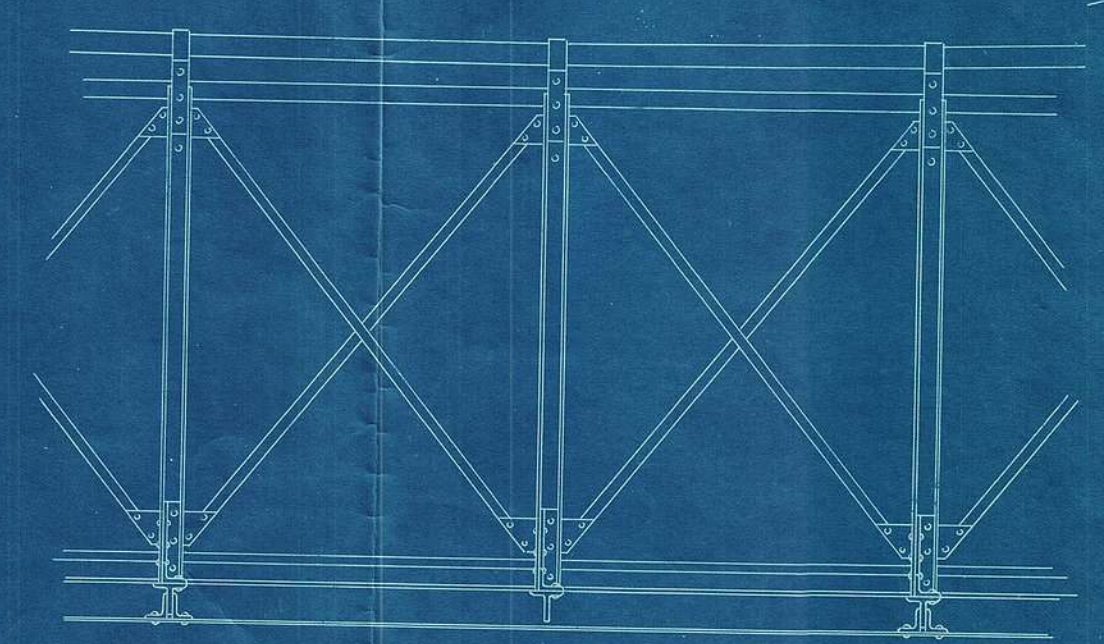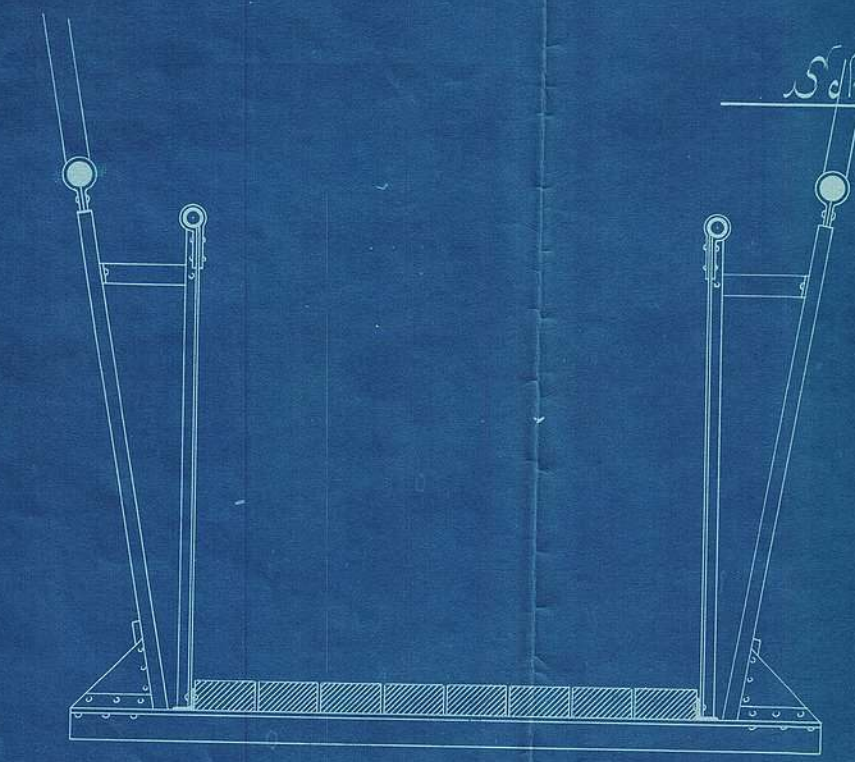

Schaal 3 dm. per voet.

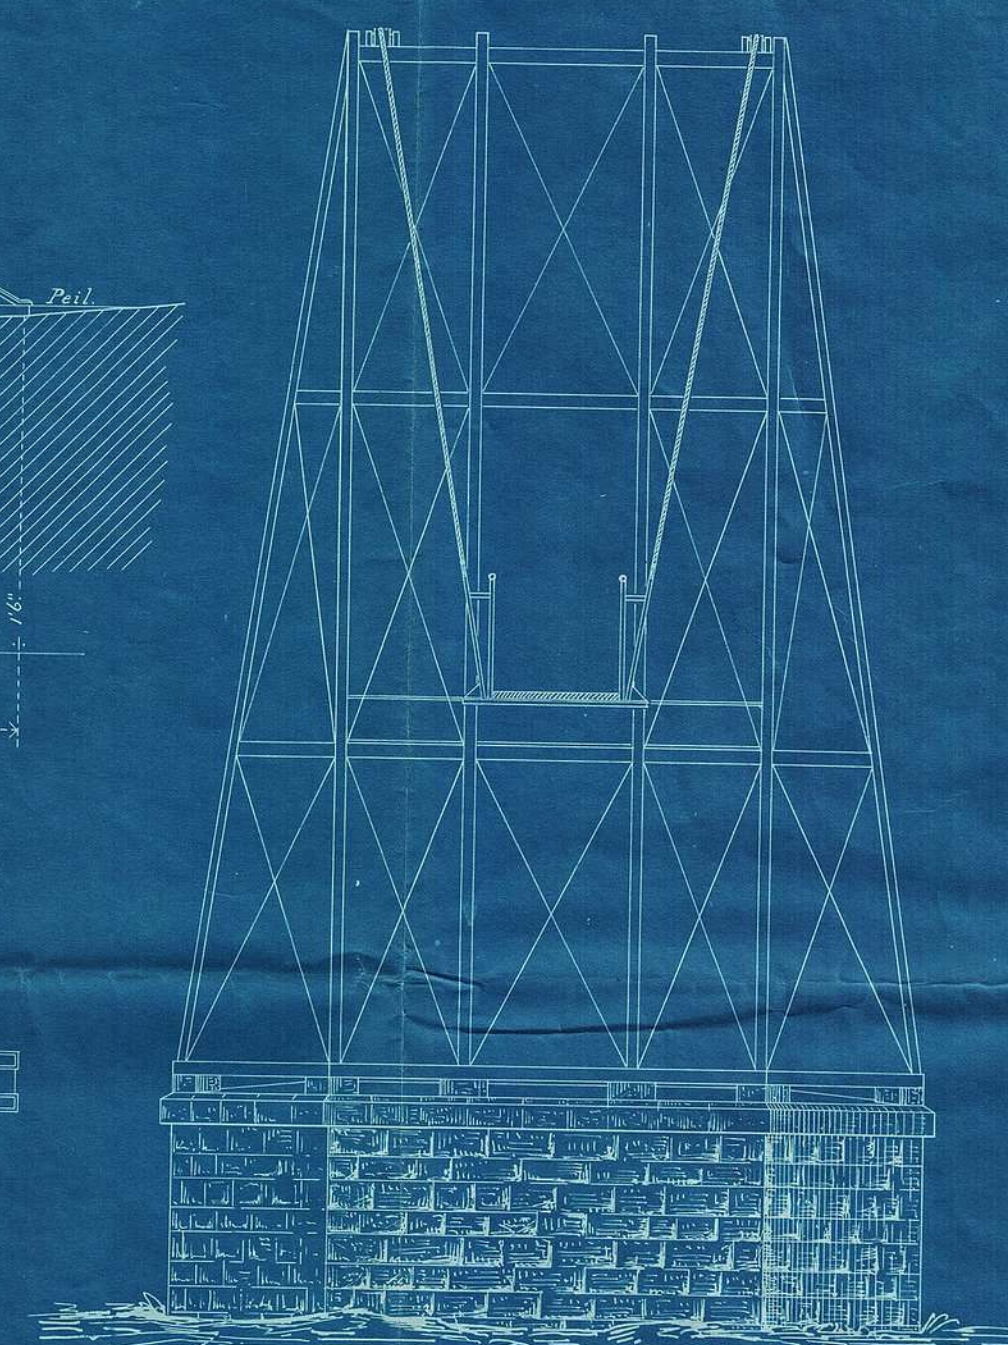

Schaal 1/4 m. per vt.

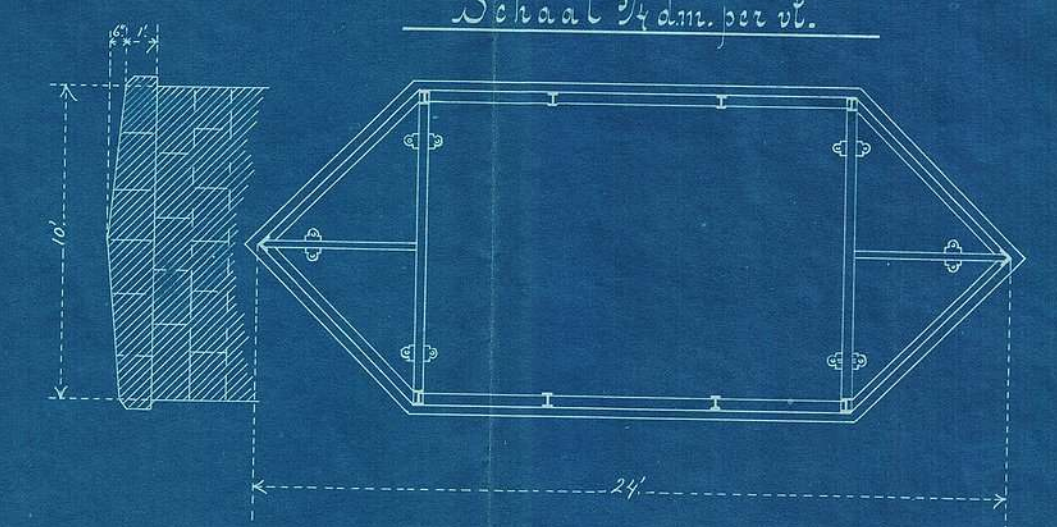

Pretoria 30 Juli 1892.
G. Verda
Gouv. Ing. Architect.