
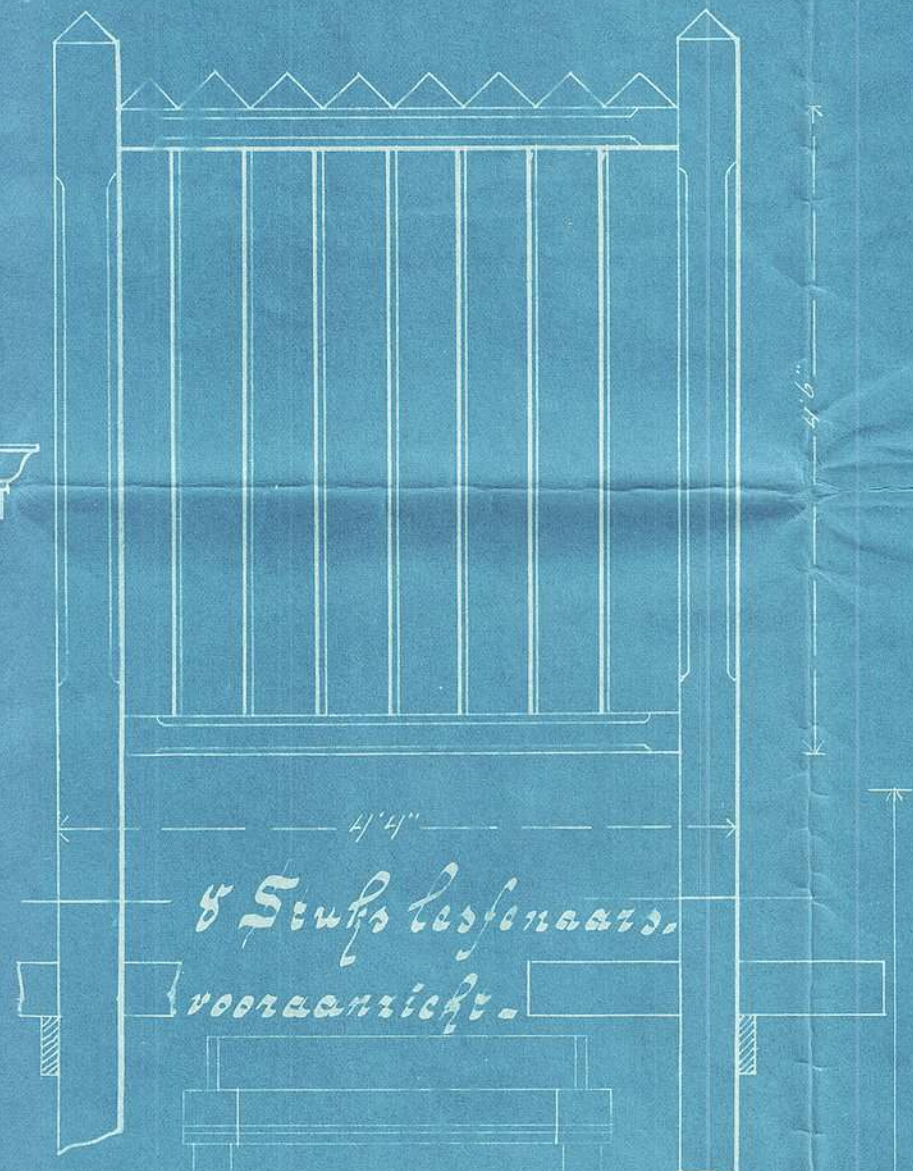


3172

Mebelen Schoolgebouw
te
Oudersdorp.


3 Stuk. Scherm-

7 Stuk. dito Borden


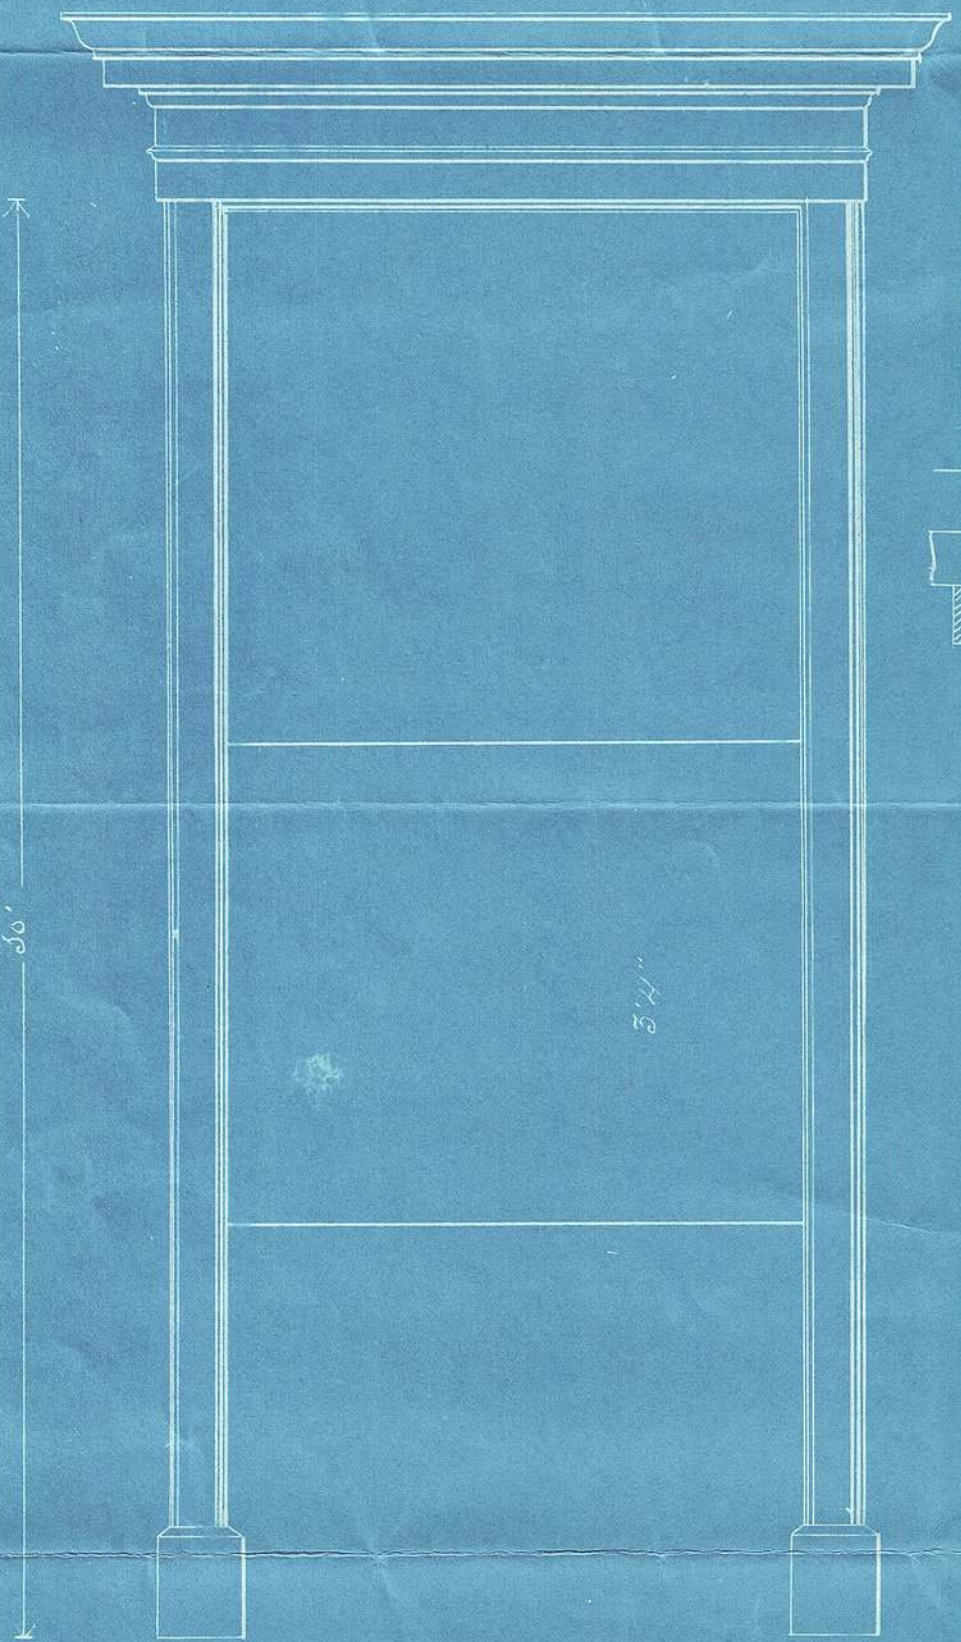


8 Stuk. lesfenaard.
vooraanzicht.


Deurmeel

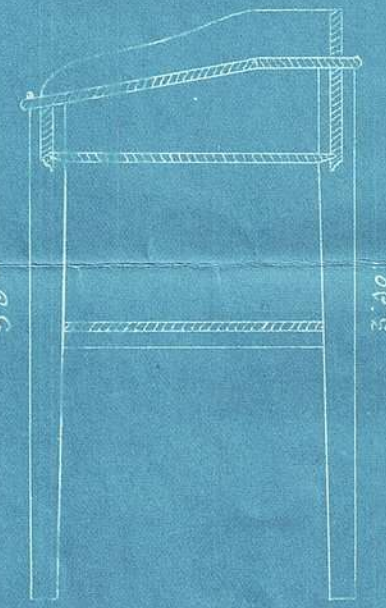

3 dito Tafel

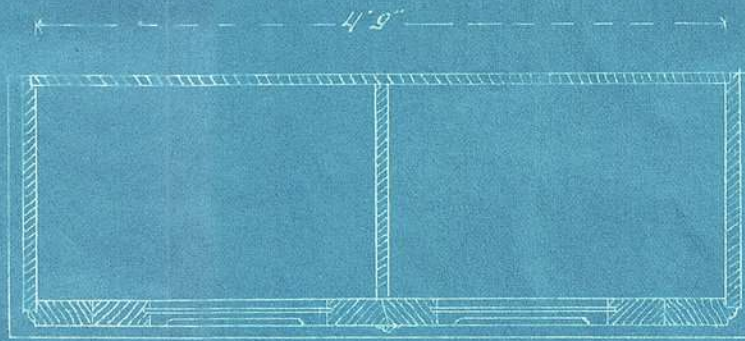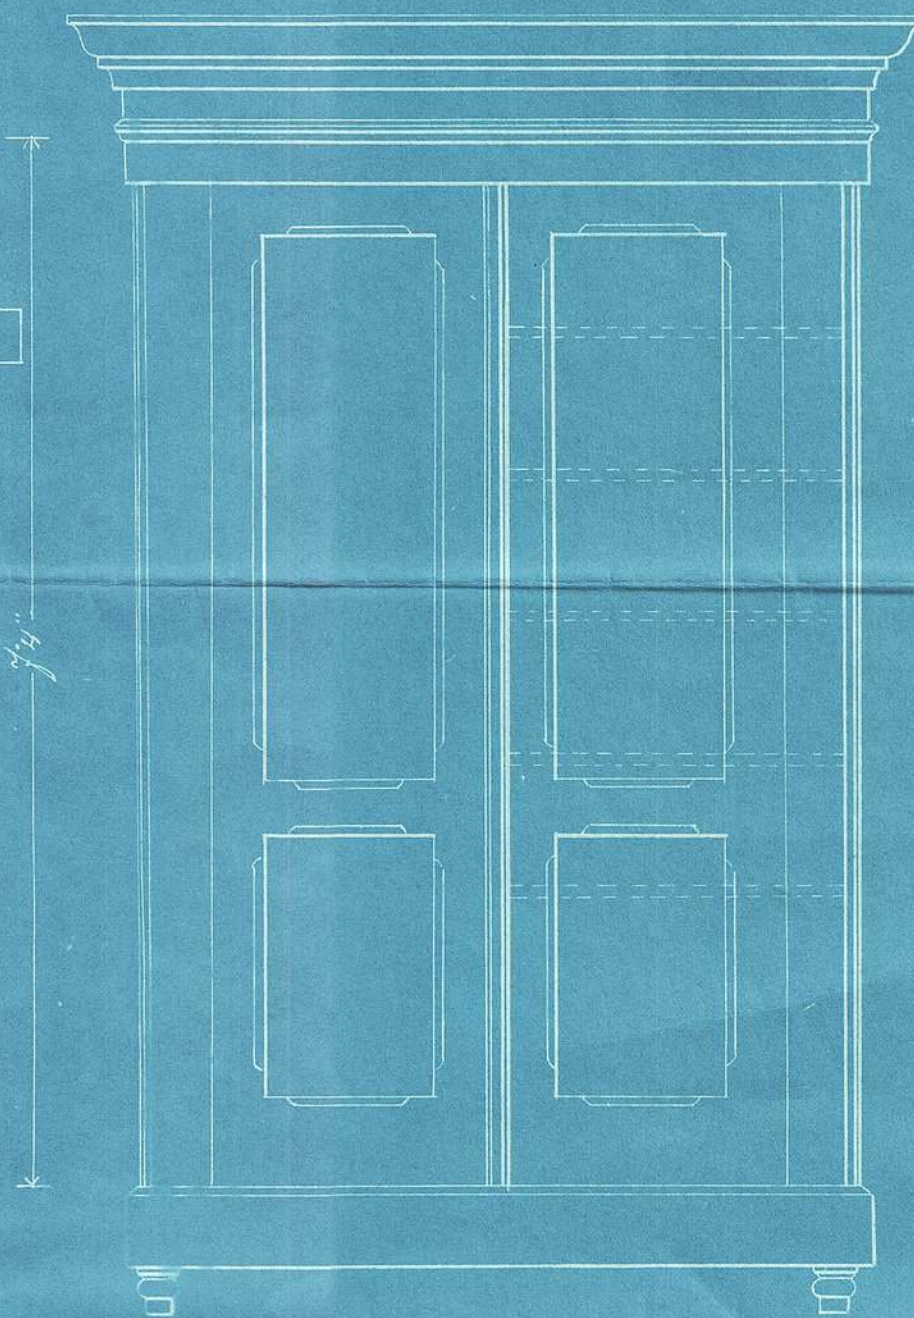

10 Stuk.
houtbakjes.

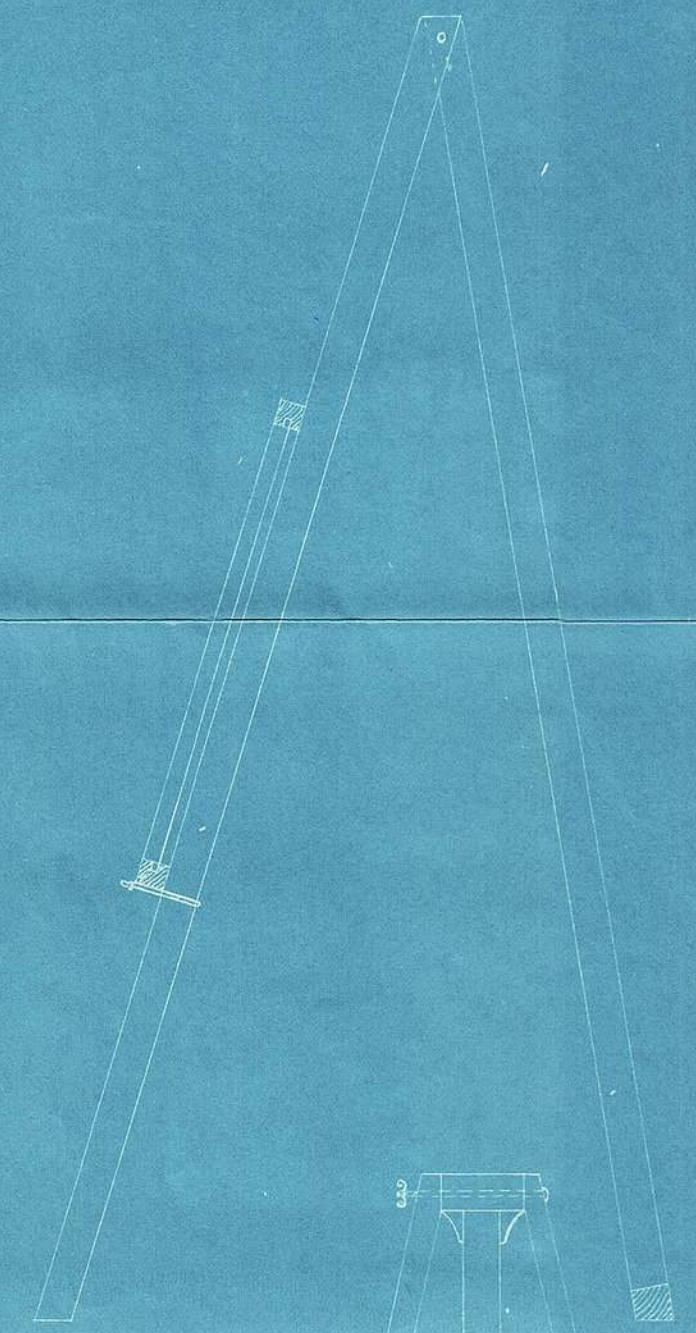

7 Schaal s duim per voet

B. C. Stroom 18. 10. 95.
Alkmaar
Hoofst. Opzichter v. D. W.