



53/1869

Dept van Publ. Werken.  
Z. O. Republiek.

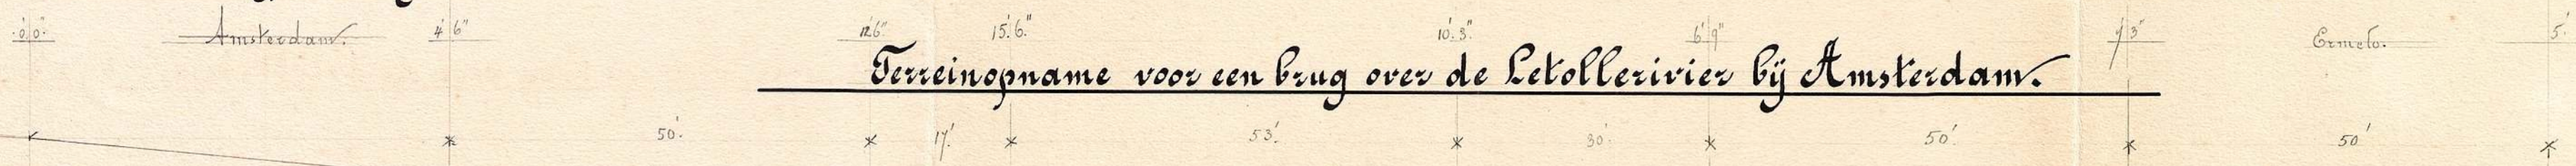


Terrainopname voor een brug over de Letkollerivier bij Amsterdam.

Schets voor een brug over de Letkollerivier bij Amsterdam.  
Zij aanzicht.

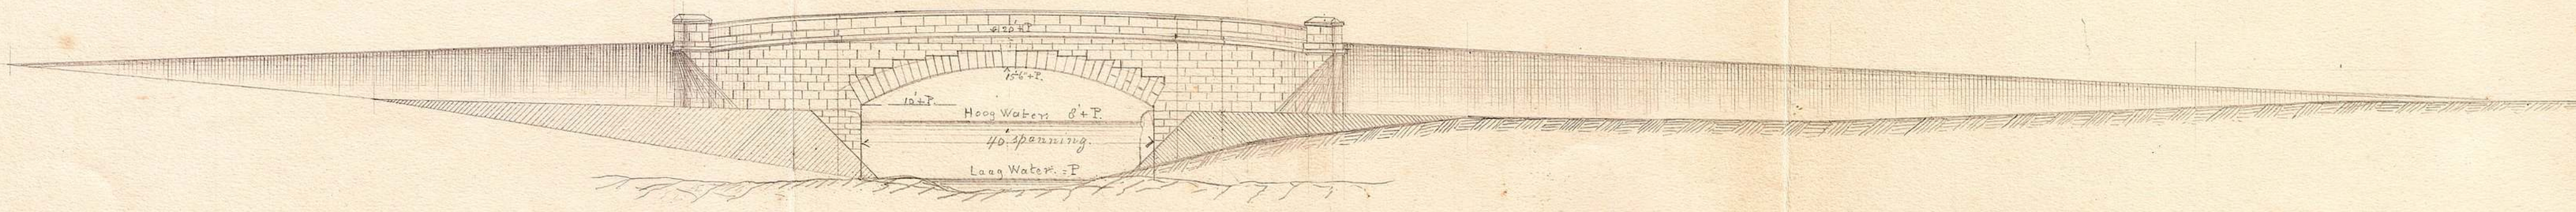

Bovenaanzicht.

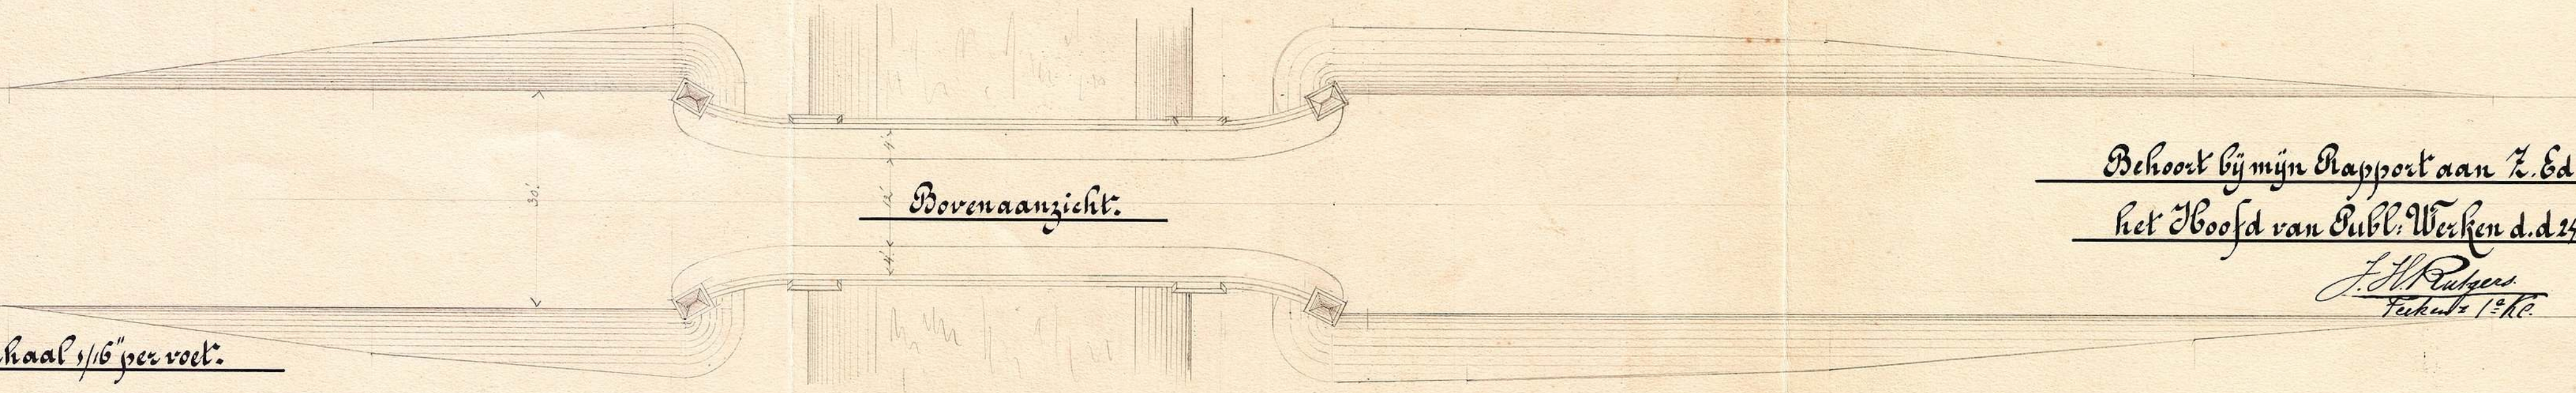

Schaal 1/16" per voet.

Behoort bij mijn Rapport aan Z. Ed Gestr  
het Hoofd van Publ. Werken d. d 24 Mei 99.

*J. H. Rutgers*  
Tekent 1<sup>o</sup> h.c.