

Dept van Publ. Werken.  
Z. O. Republiek.


Artilleriekamp te Pretoria.

Behoort by Bestek. N<sup>o</sup> 319.


Af de Veldtelegraf.

Tekening. N<sup>o</sup> 2.

Zijgevel.

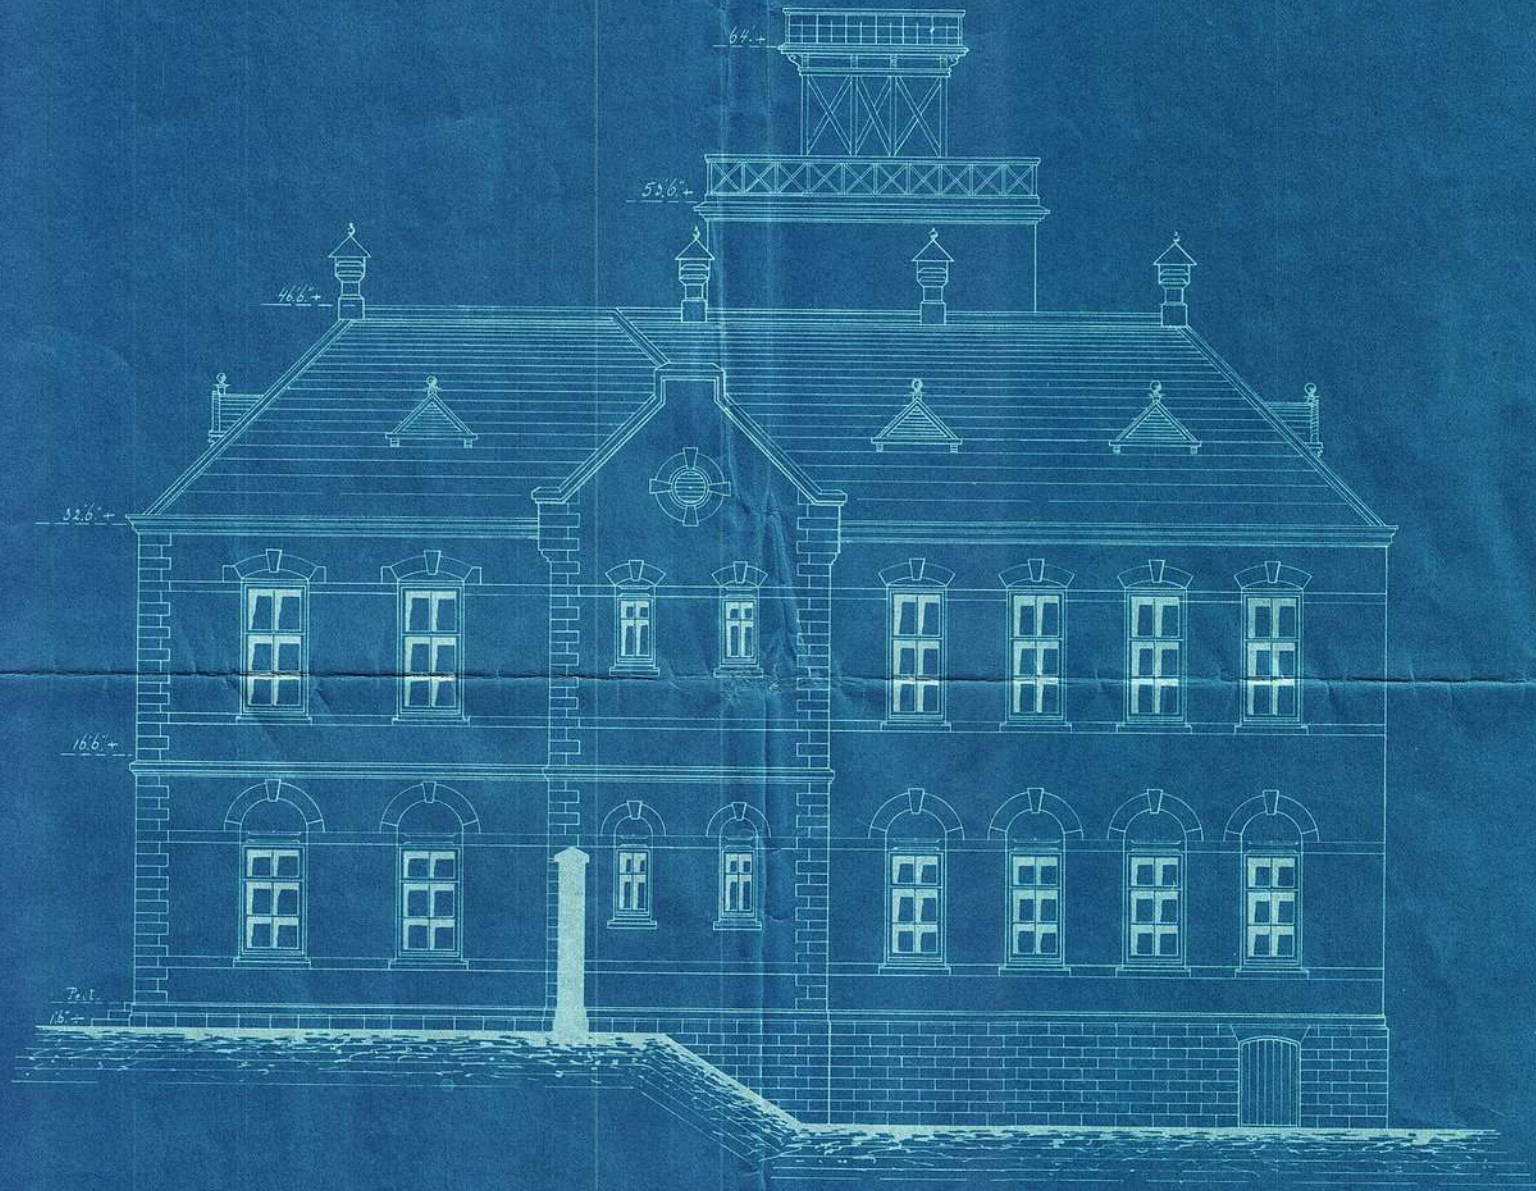

Plan van de Verdieping.

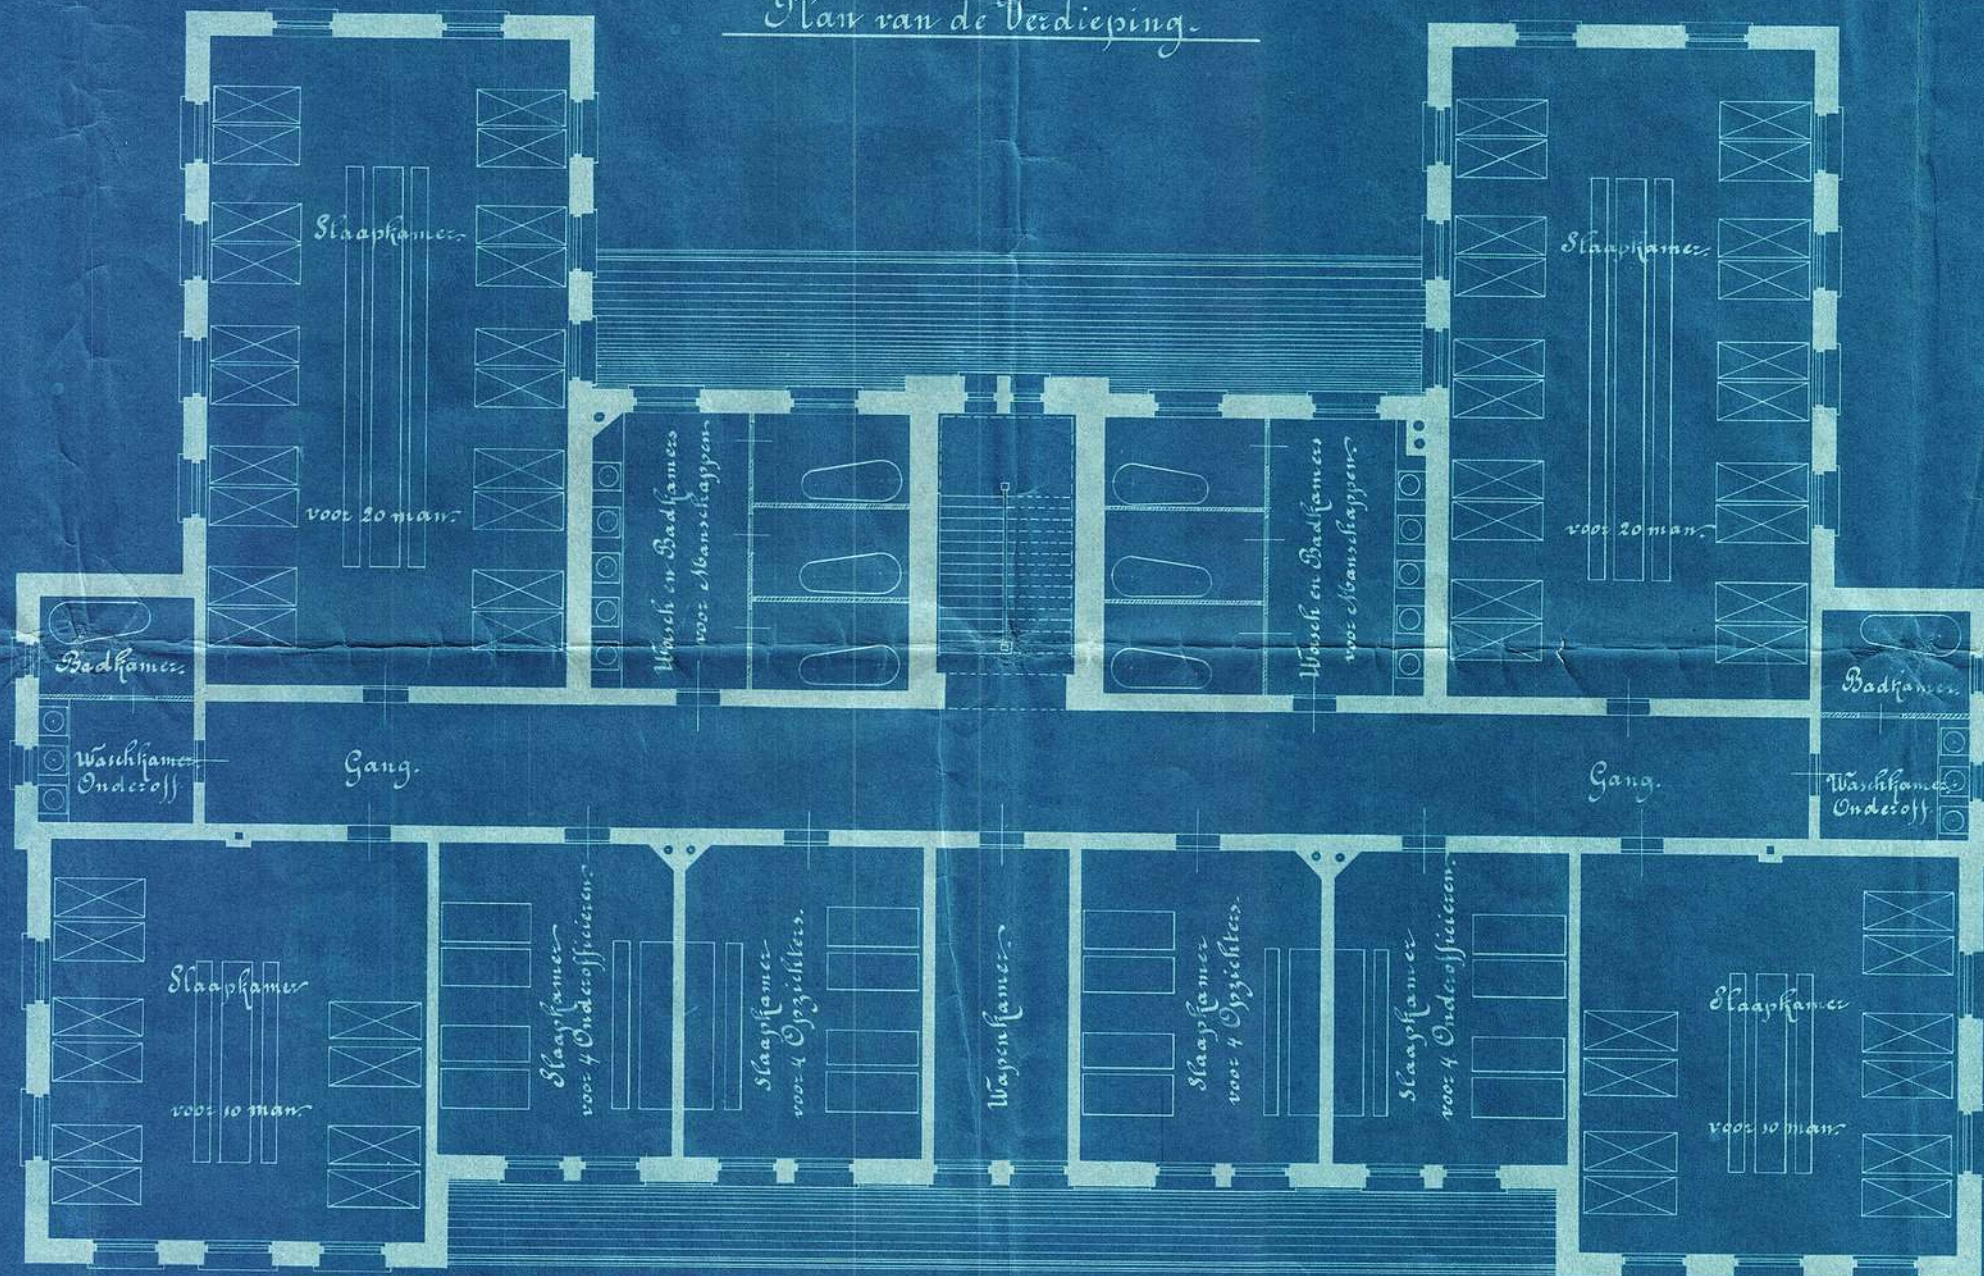

Pretoria. Juli 1897.

Schaal 1/8 dm per vt.

Hoofd van Publ. Werken