




R 4807
88

53/19

R 4807
88

Brug voor een spanning van 40 tot 70 voet.

Brug voor een spanning van 20 tot 30 voet.

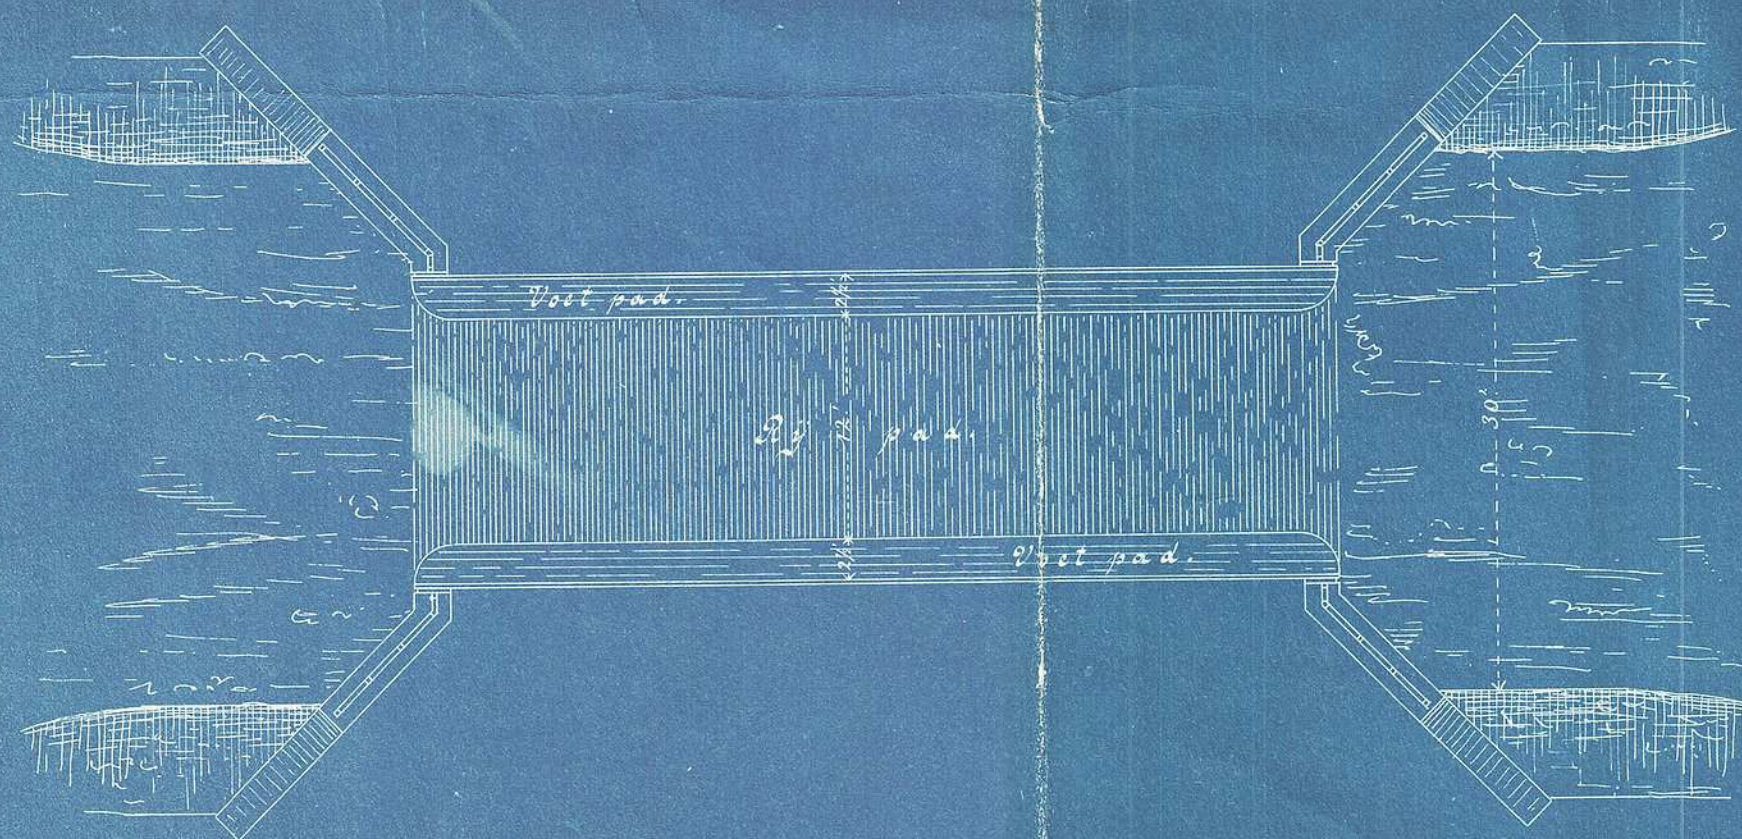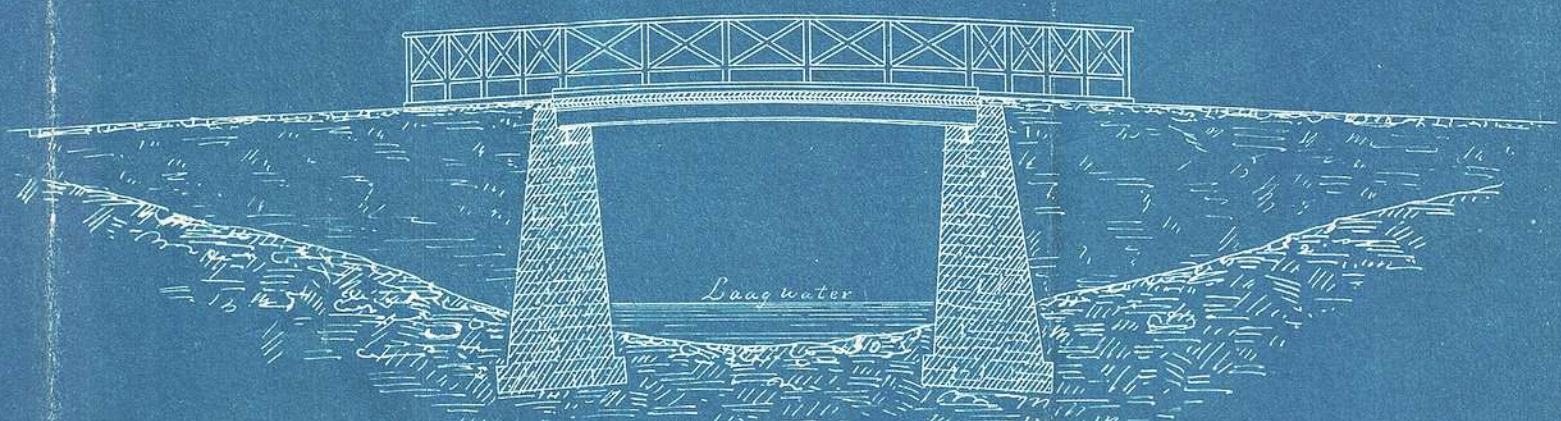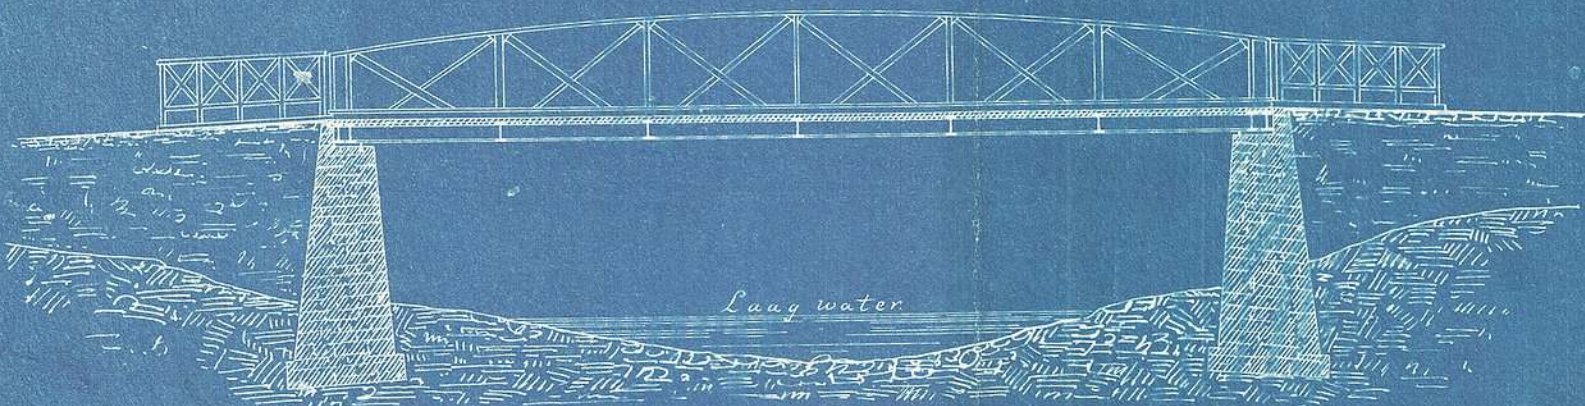

Pretoria 31 Mei 1888.

H. W. H. W.
De Gouvernements Ingenieur Architect.

Schaal 1/8 dm per voet.