


5.3/190  
NEDERLANDSE ARCHITECTEN

# Hospitaal te Lydenburg.

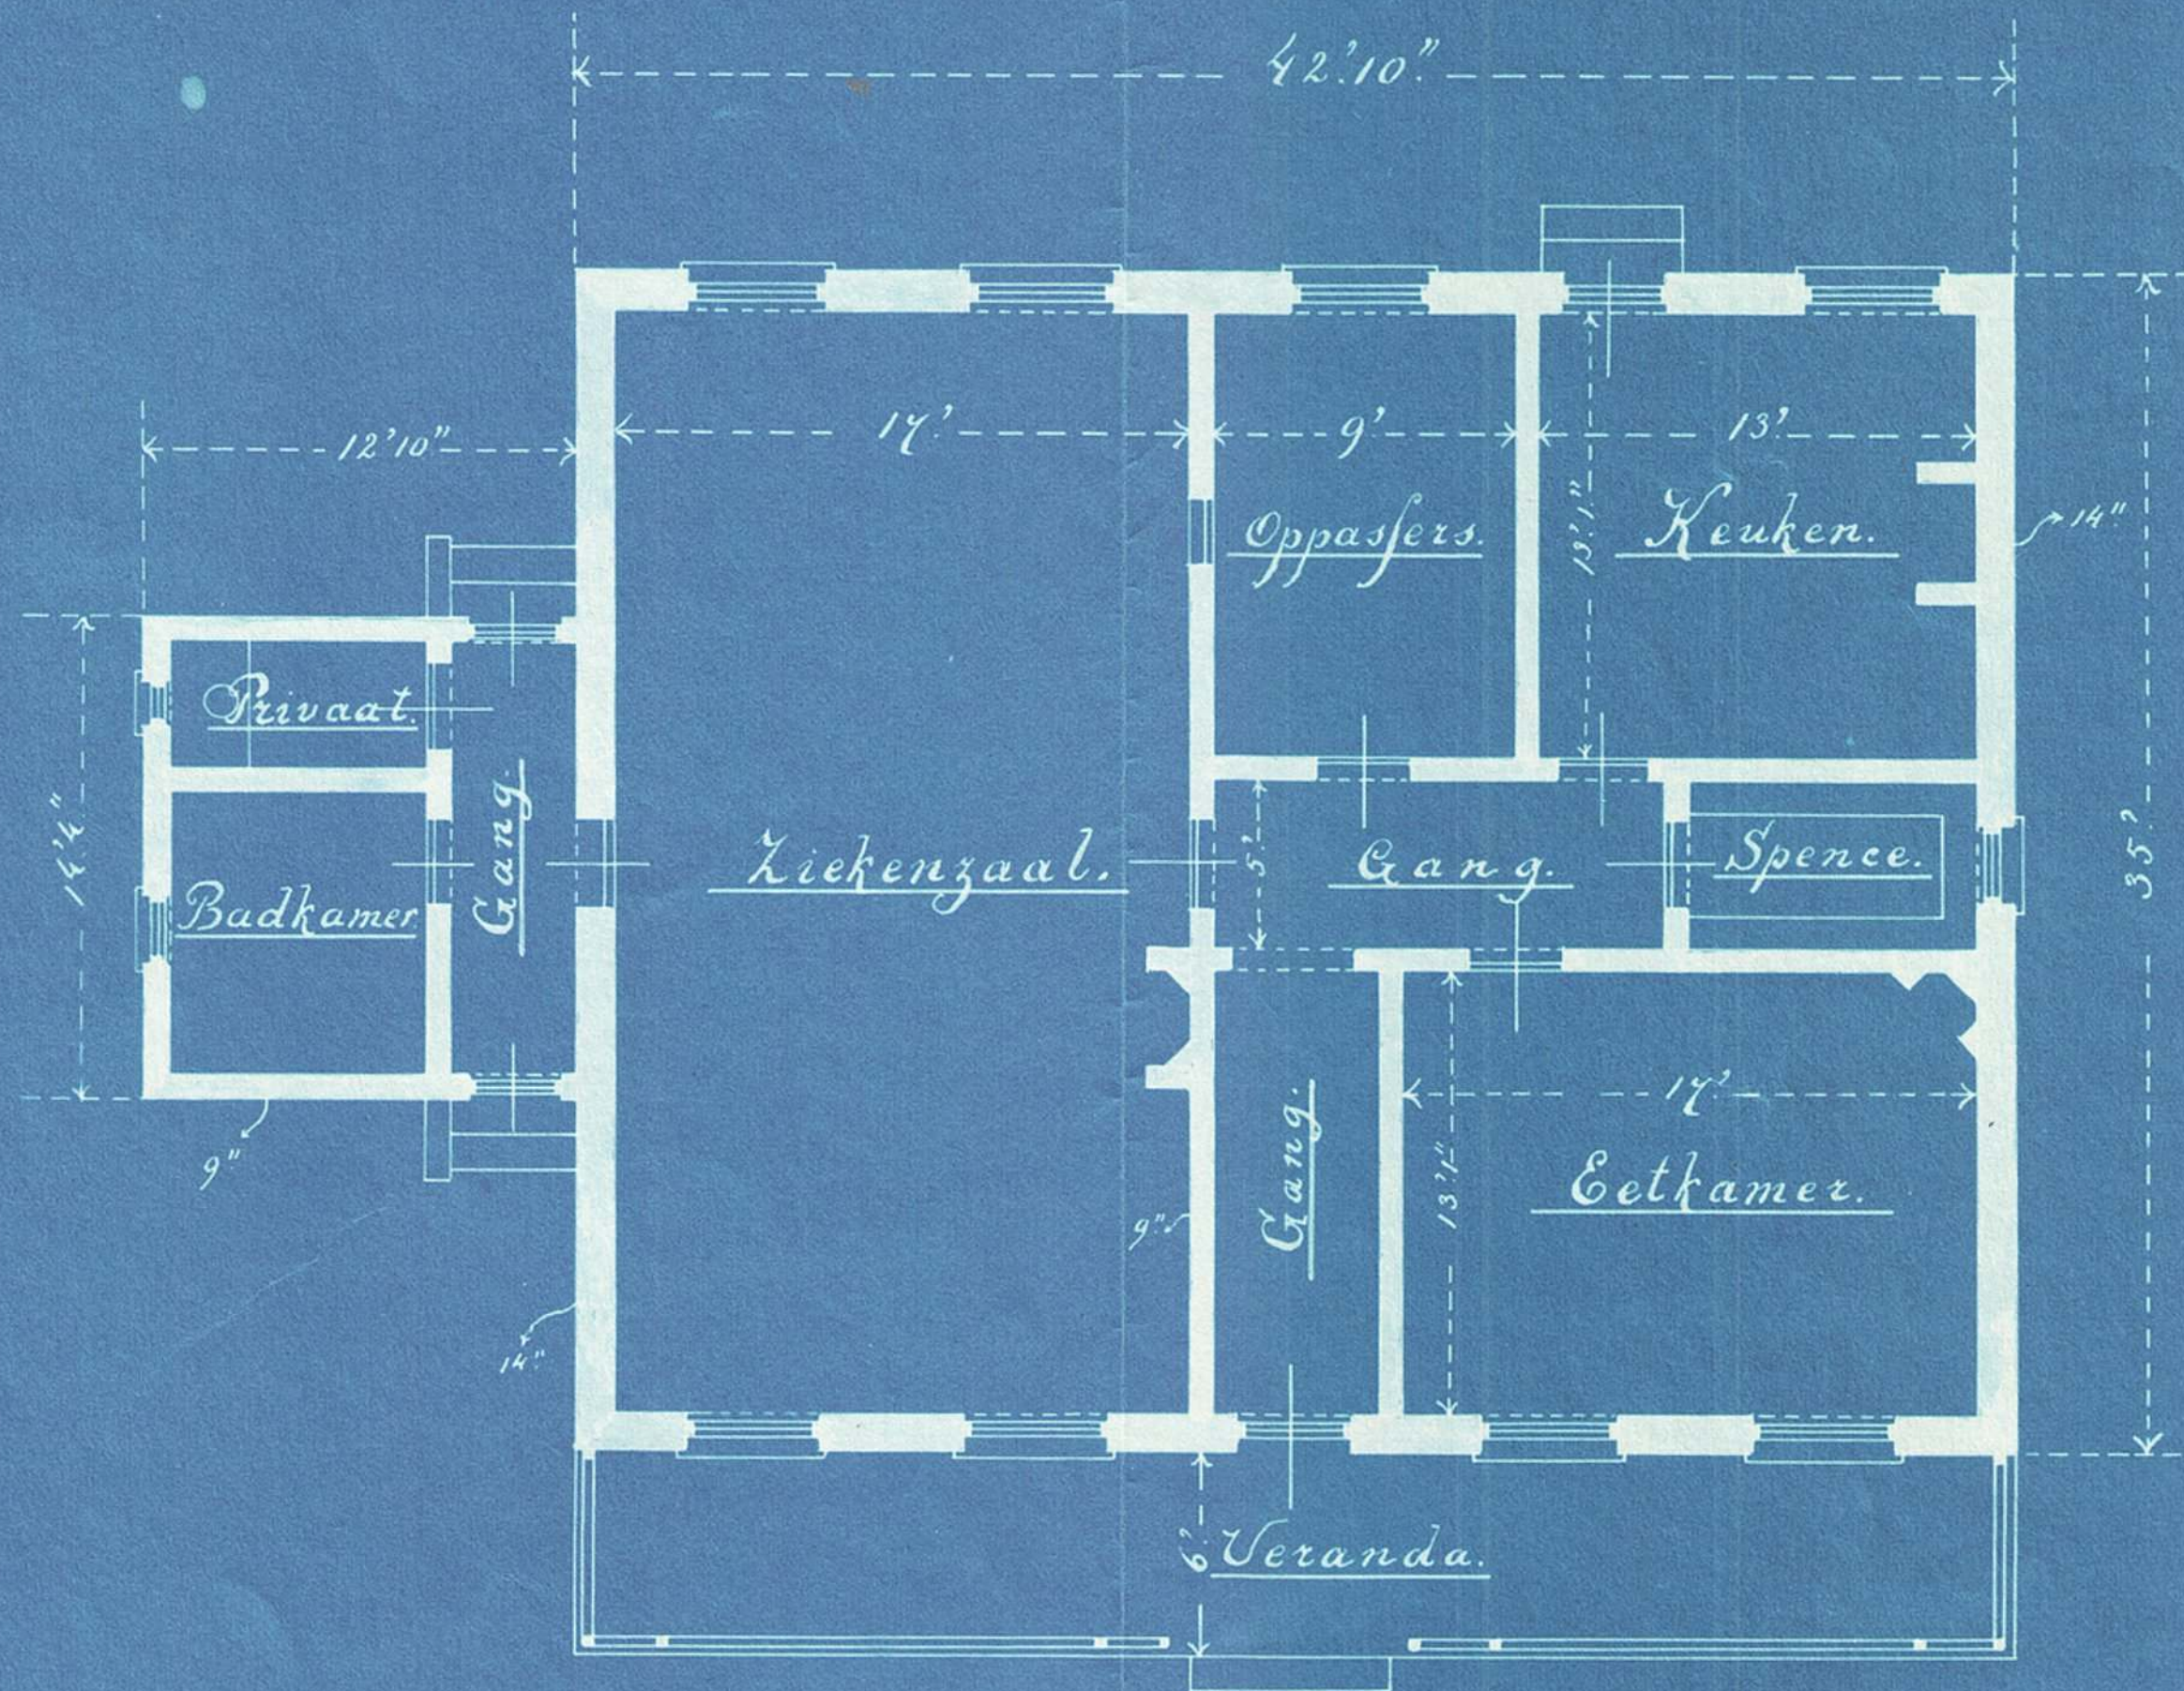

Pretoria 25 Augustus 1899.

Schaal 1/8" per vt.

*J. J. J. J.*