



Hospitaal te Heidelberg.


Voorgevel.



Doorsnede over A.B.



Platte grond.

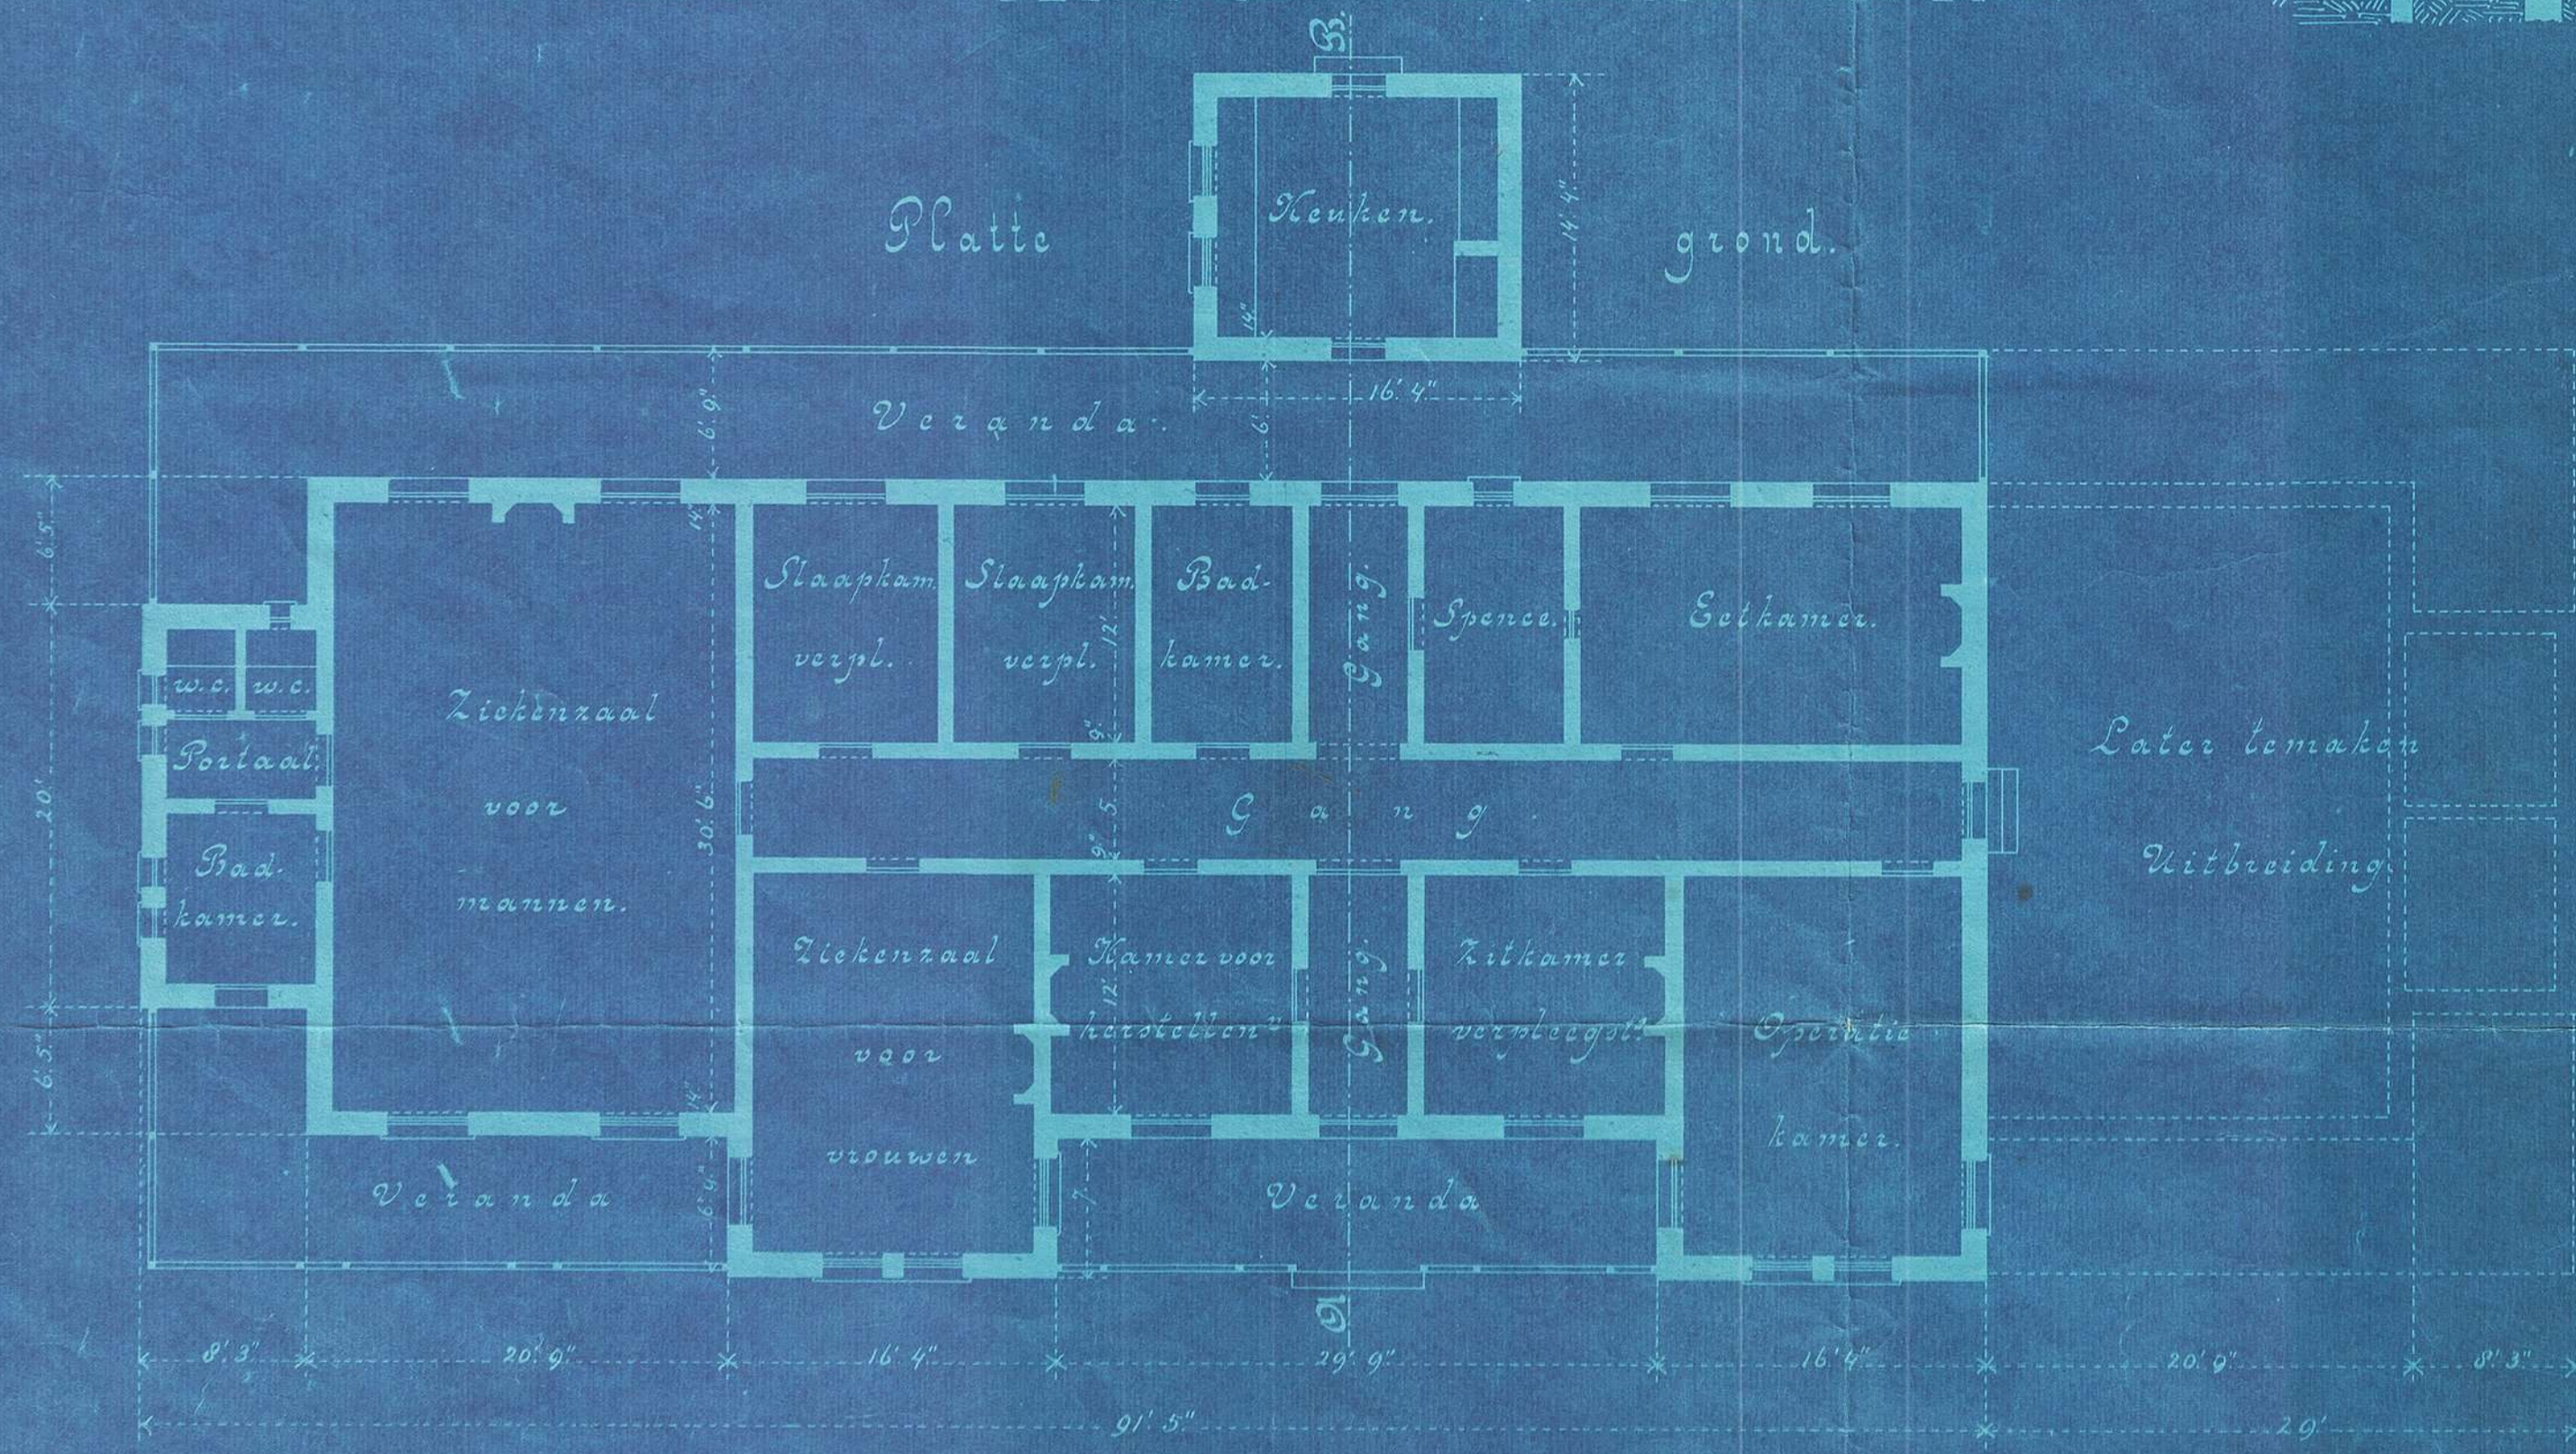

Later toevoeging
Uitbreiding

Schaal 1/8 duim per voet.
0 10 20 30 40

Pretoria October 1890.

W. W. W.
Gouv. Ing. Architect.