

Indig. no. R. 14961/90

5.217


Dep. van Publieke werken.
Z. A. Republiek.

Onderbouw der brug over Zesmijlspruit bij Pretoria.
Landhoofd.


Behoort bij bestek № 107.

Achteraanzicht.


Vooraanzicht.

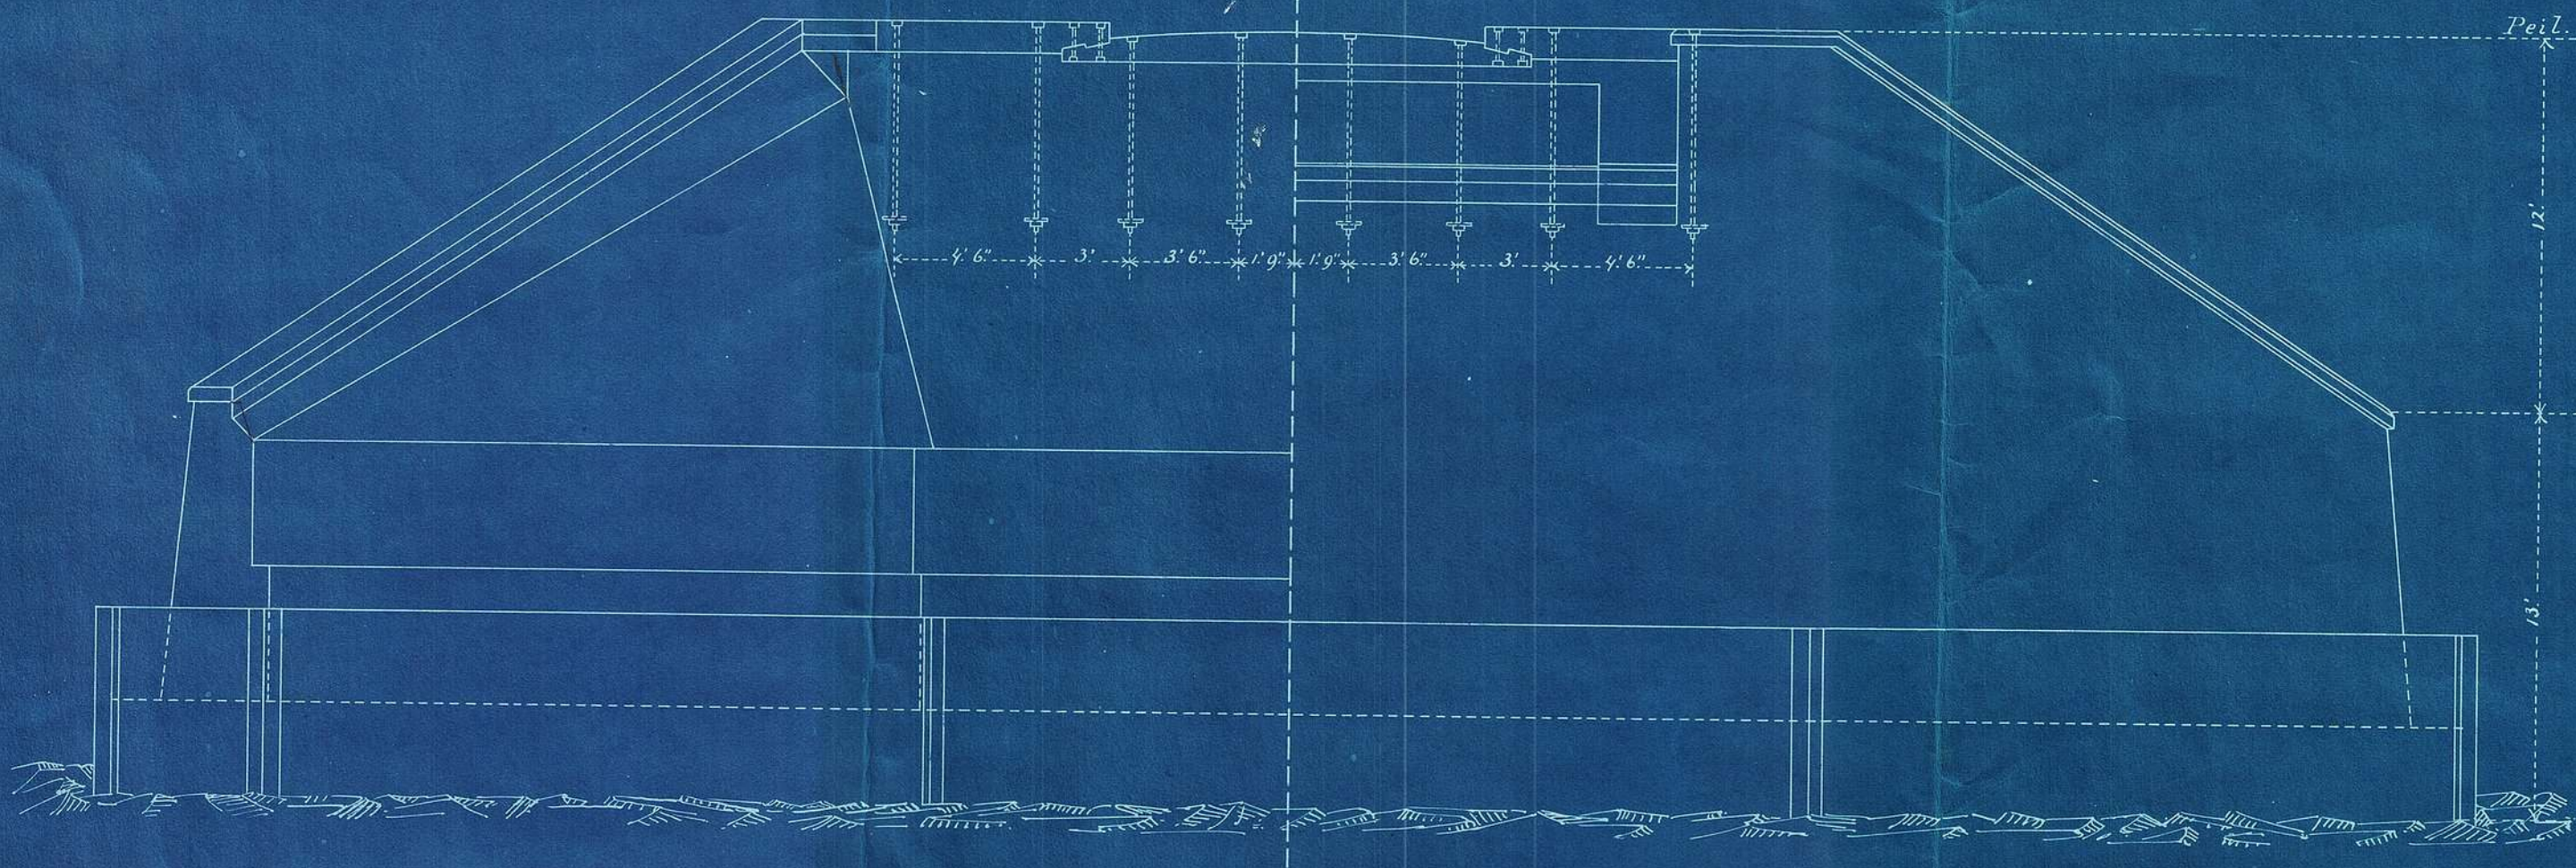


Doorsnede.

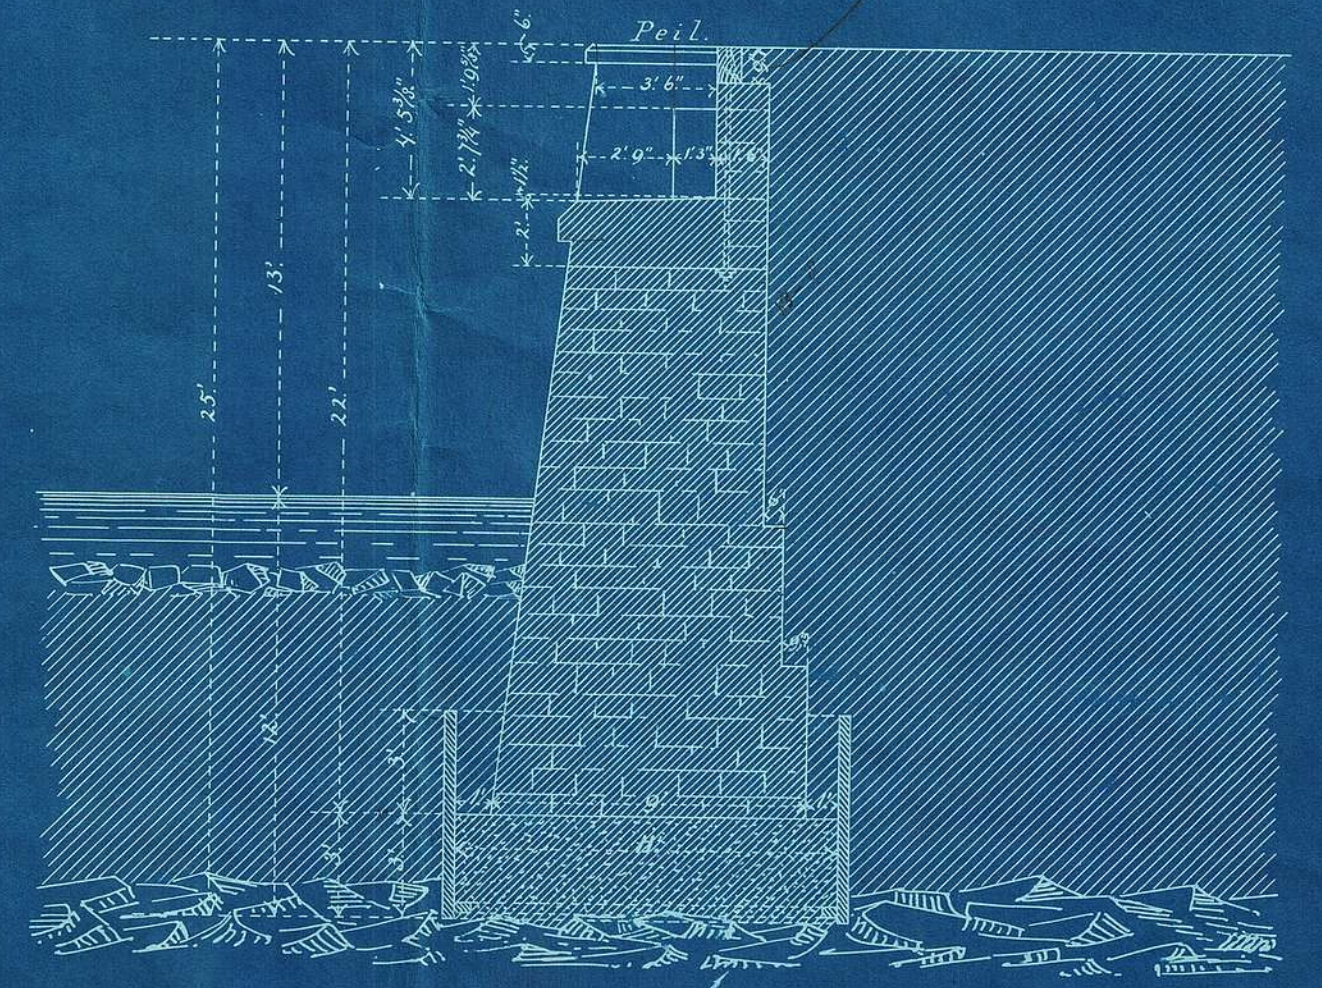


Doorsnede voor ontgraving.

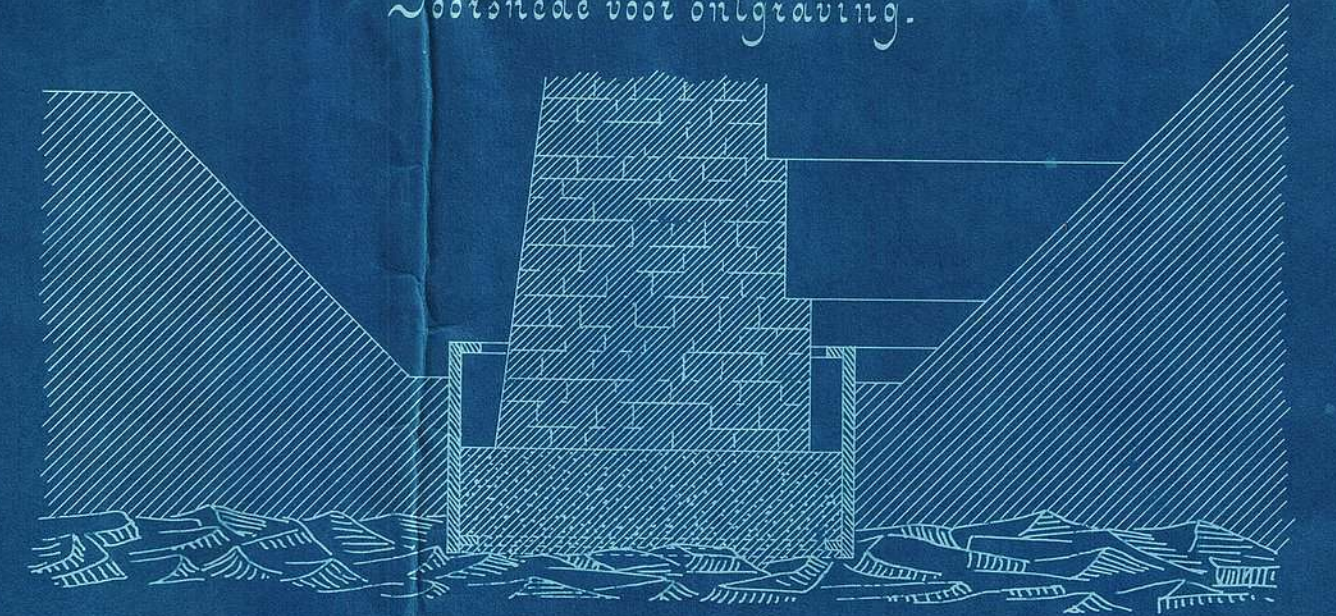

Platte grond.

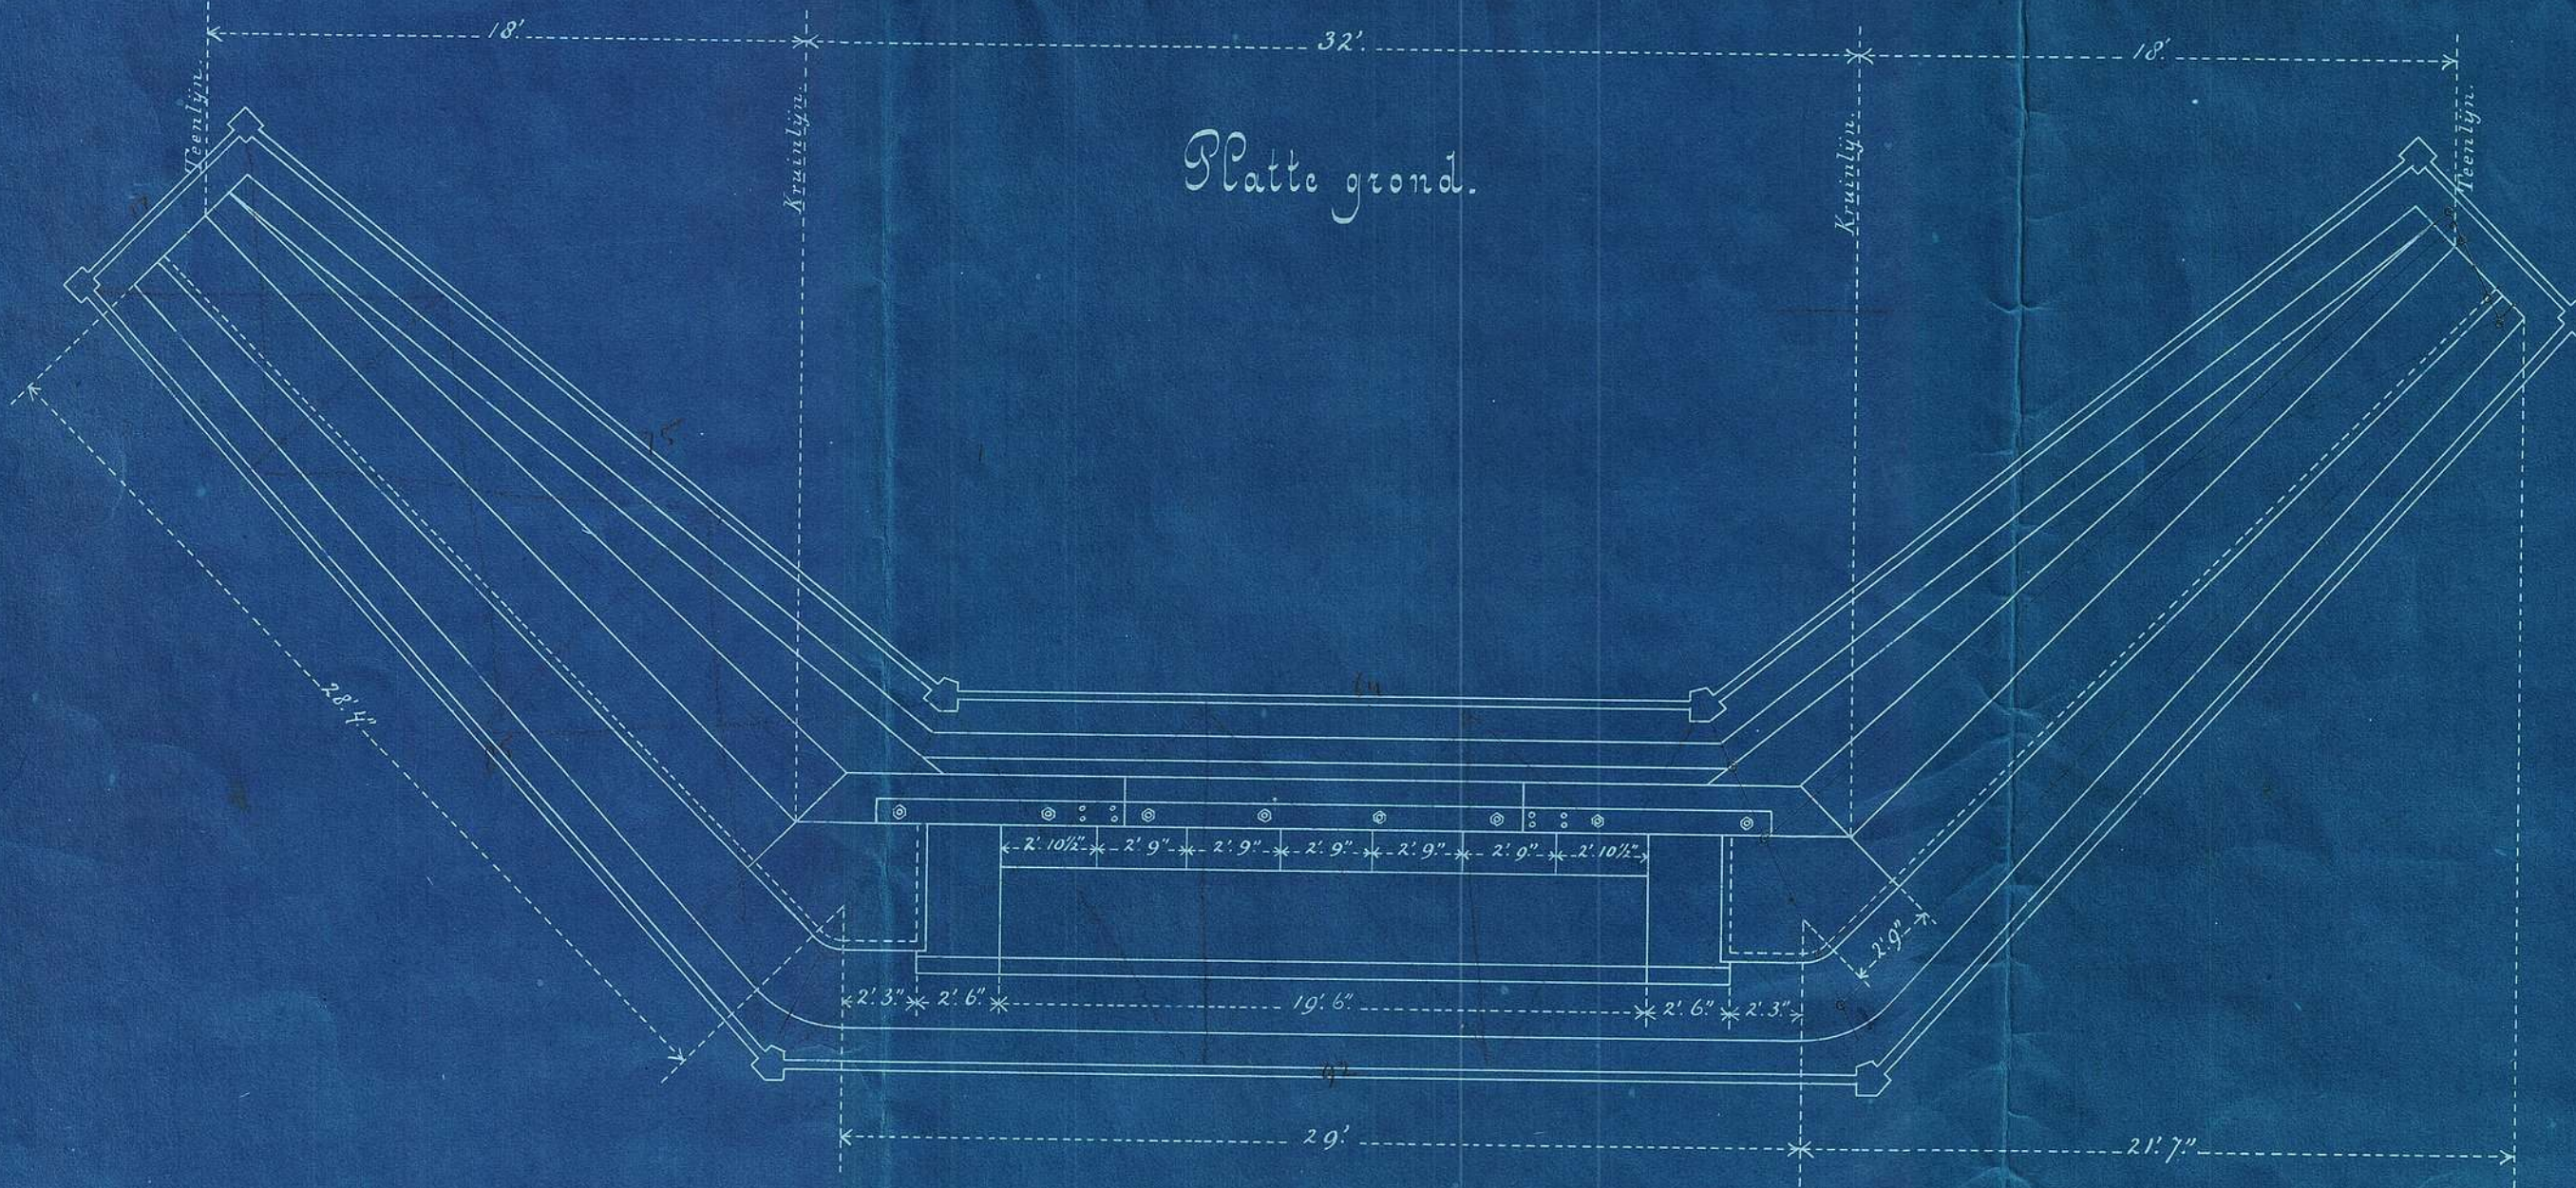

Algemeen aanzicht (Schaal 1/32 dm. per vt.)

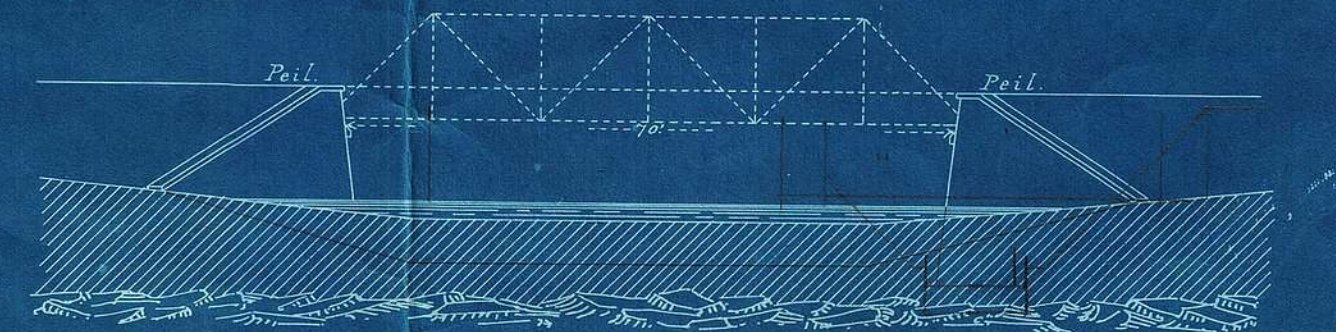

Schaal 1/32 dm. per vt.

Pretoria Februari 1891.
W. J. M. J. M.
Gouv. Ing. Architect.