

gelyk uit 23692/95




Dept van Publieke Werken.

Z. A. Republiek

Gouvernementsgebouw

te Barbecton.

Voorgevel

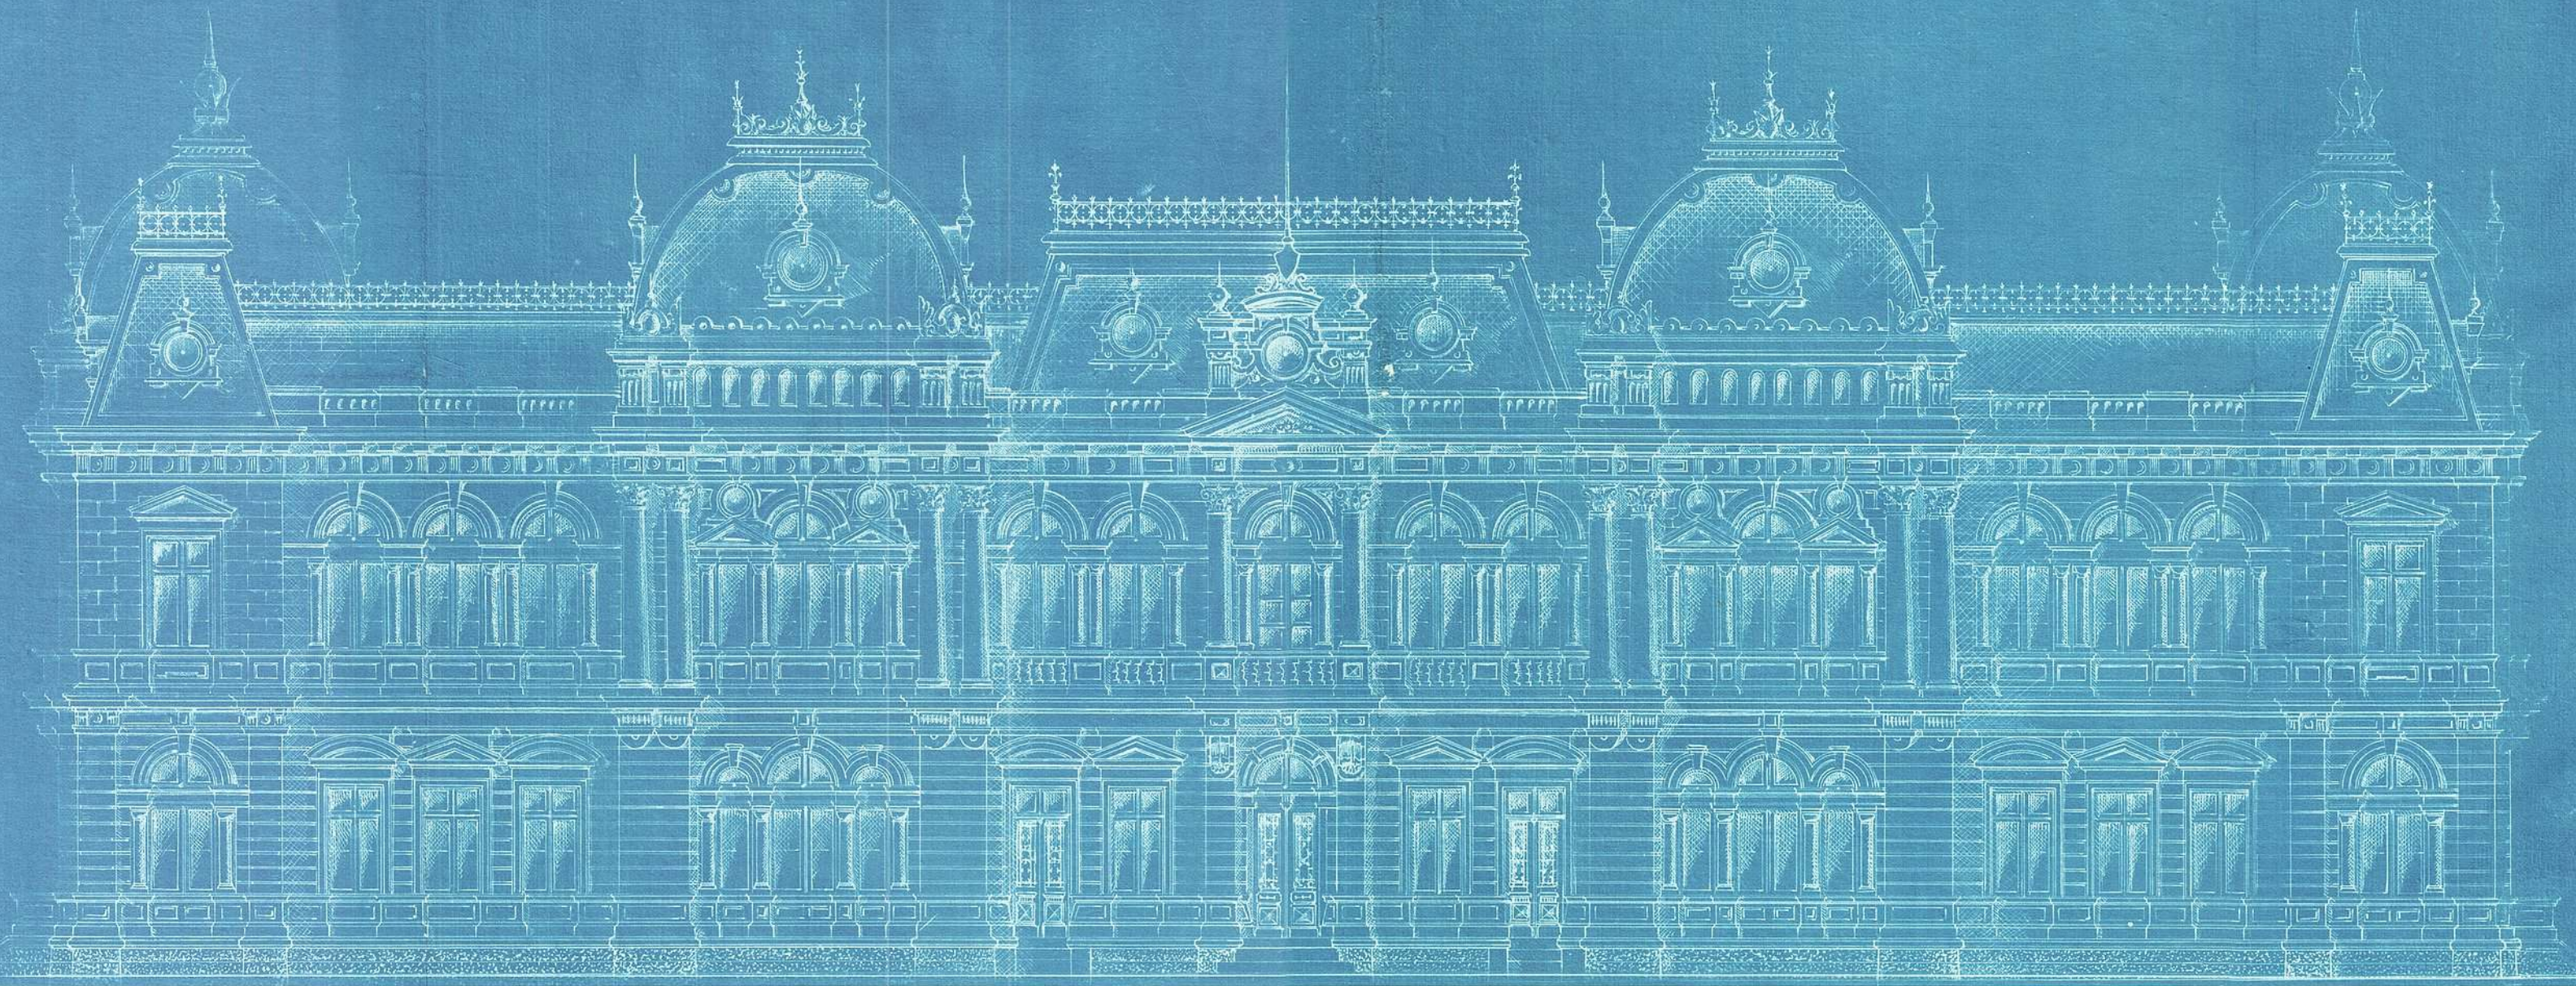

Pretoria 16 December 1895.

*H. W. J. van der Merwe*

Hoofd van Publieke Werken.

Schaal 1/8 cm. per voet.