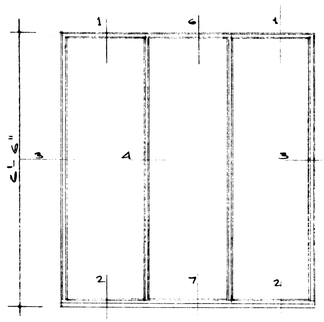

AANSIG.
VENSTER IN EETKAMER. NR 1 NODIG.

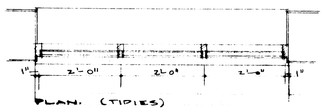

PLAN. (TIPIES)

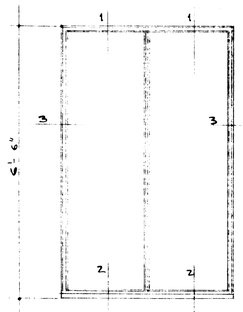

AANSIG.
VENSTER NR 3 NODIG.
2 WOONKAMER.
1 EETKE.

SNIT (TIPIES)

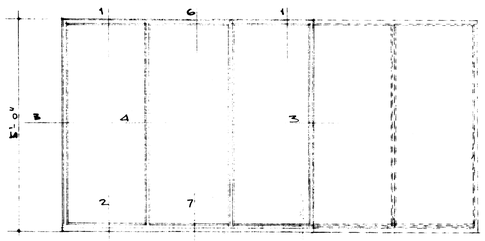

AANSIG.
VENSTER NR 6 NODIG.
1 SLAAPK. 1
2 WERKK.
1 STUDEERK.

AANSIG VAN KOMBUISVENSTER MET 5 AFDELINGS NR 1 NODIG.

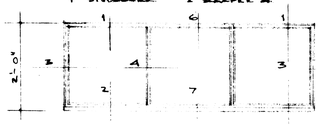

AANSIG.
NR. 1 NODIG.
1 HAL.

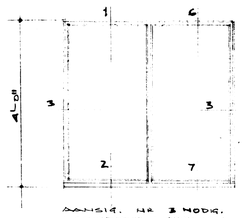

AANSIG. NR 2 NODIG.
1 STUDEERK. 1 WASK.
1 BADK.

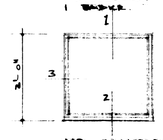

NR. 2 NODIG.
1 WK.
1 STORTBAD.

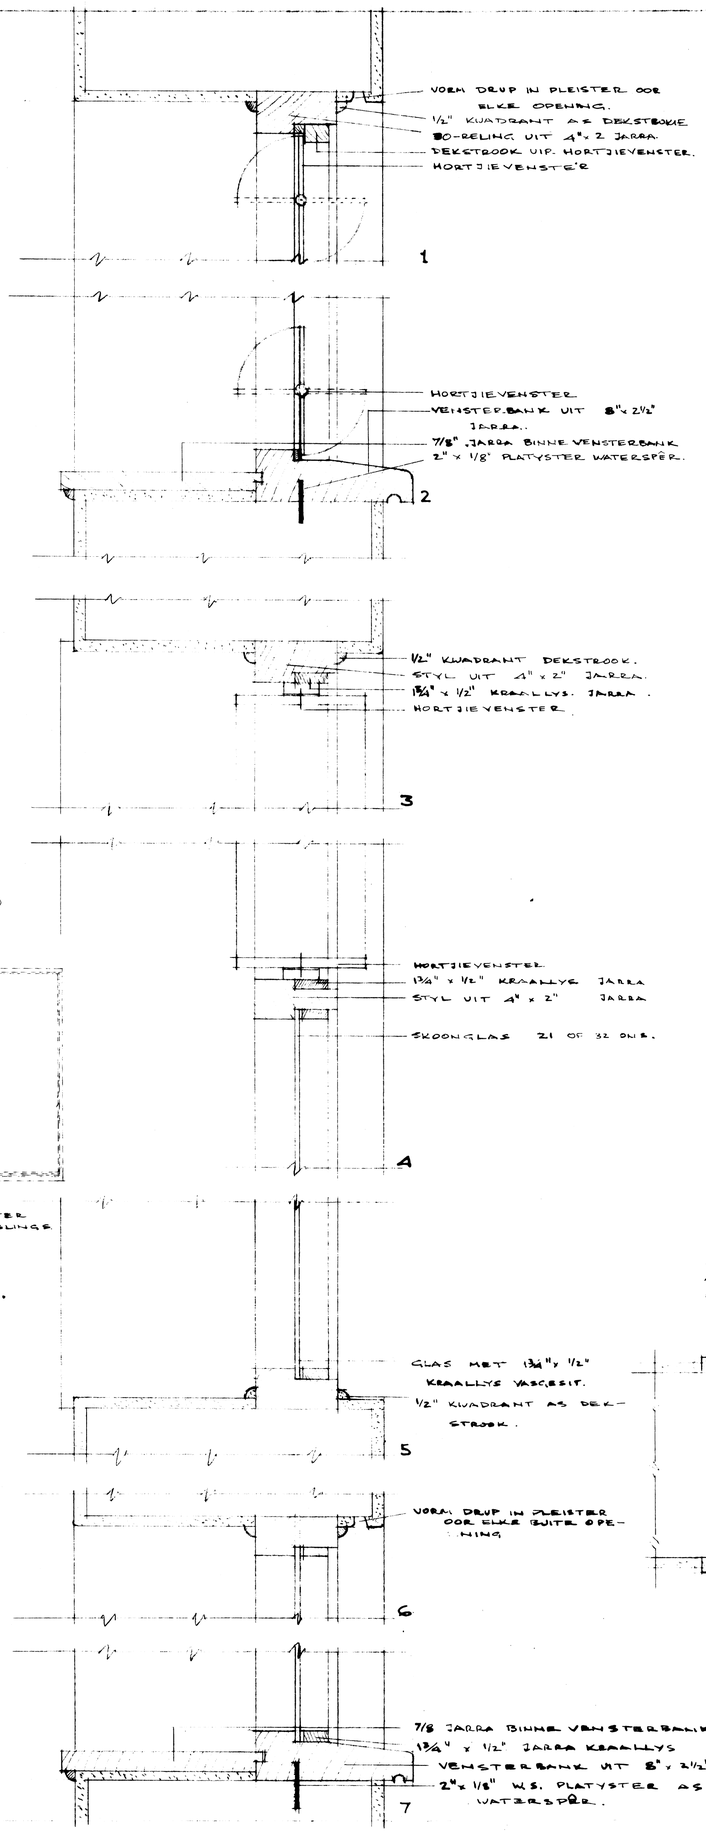

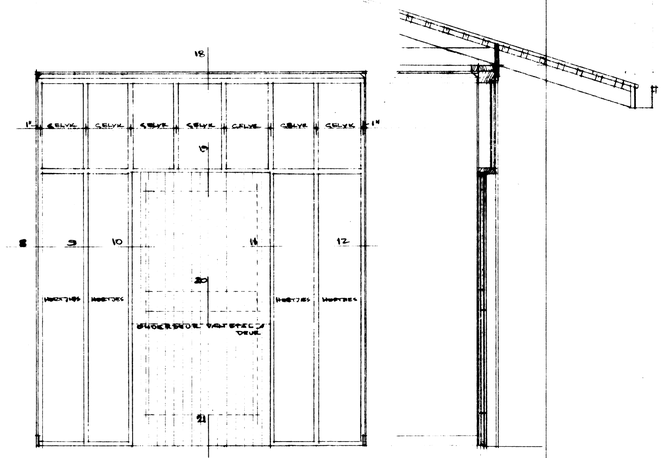

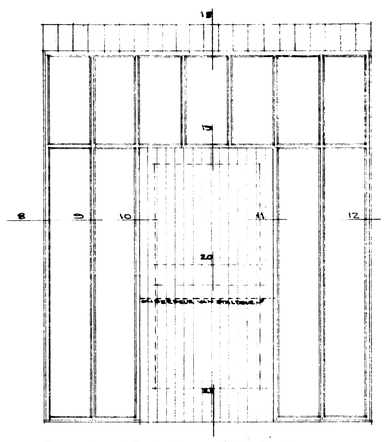

BUITEAANSIG VAN VOORDEUR.

PLAN.

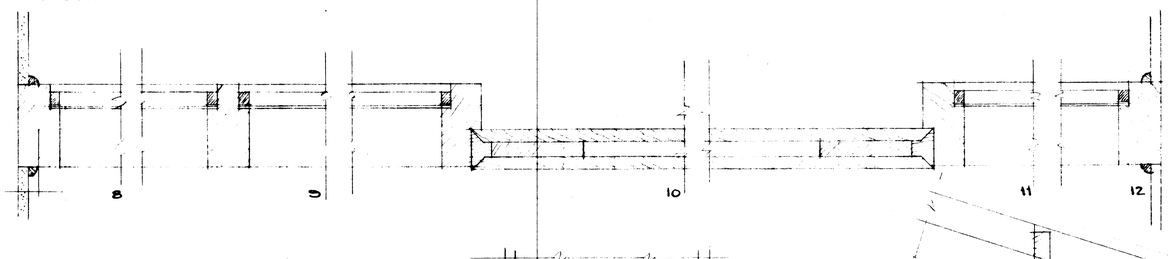

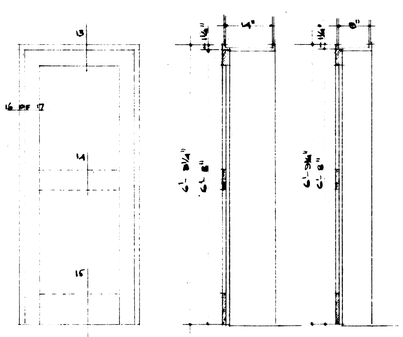

AANSIG VAN PLANKDEURE.

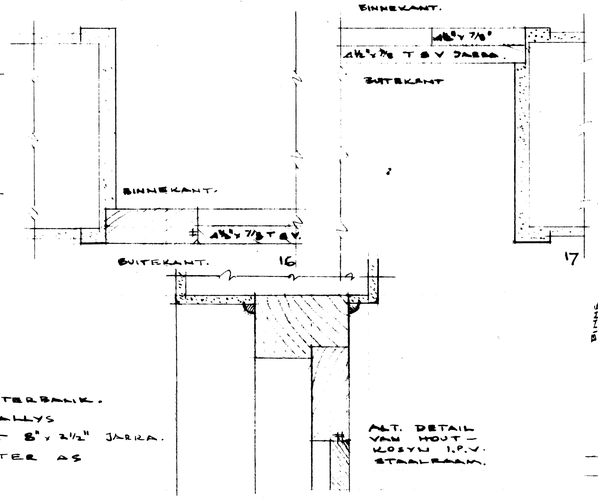

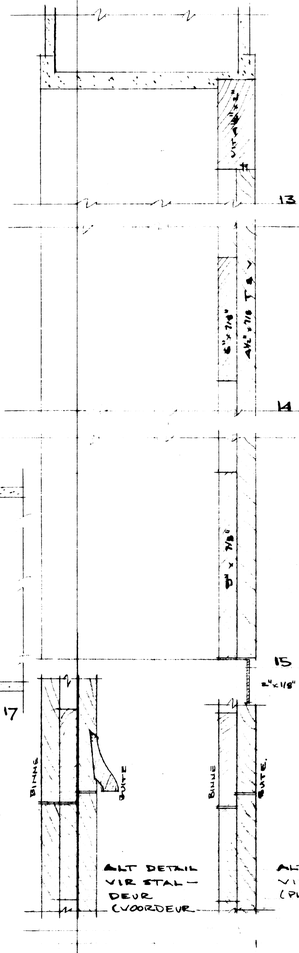

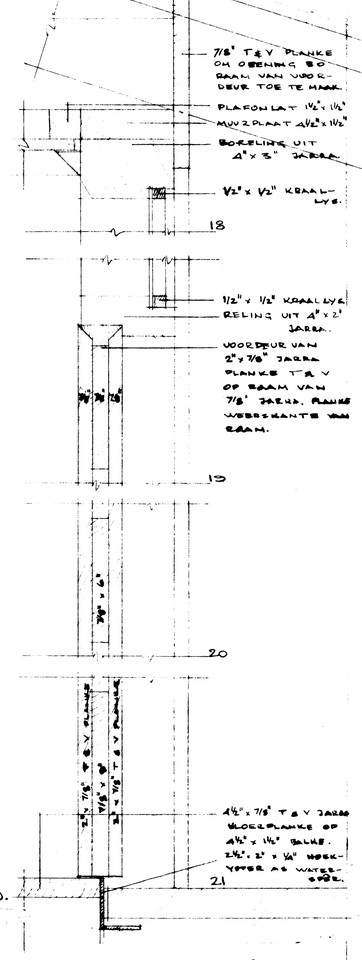

NORMAN EATON & LOUW
ARGITEKTE PRETORIA

HUIS VIR MNR. J. F. VAN WYK
WARDENSTRAAT RIVERSDAL

VENSTER- EN DEURSKEDULE

SKAAL: 1" = 2'-0" & 1/4 W.G.
DATUM: 20-10-62.

P 299/6