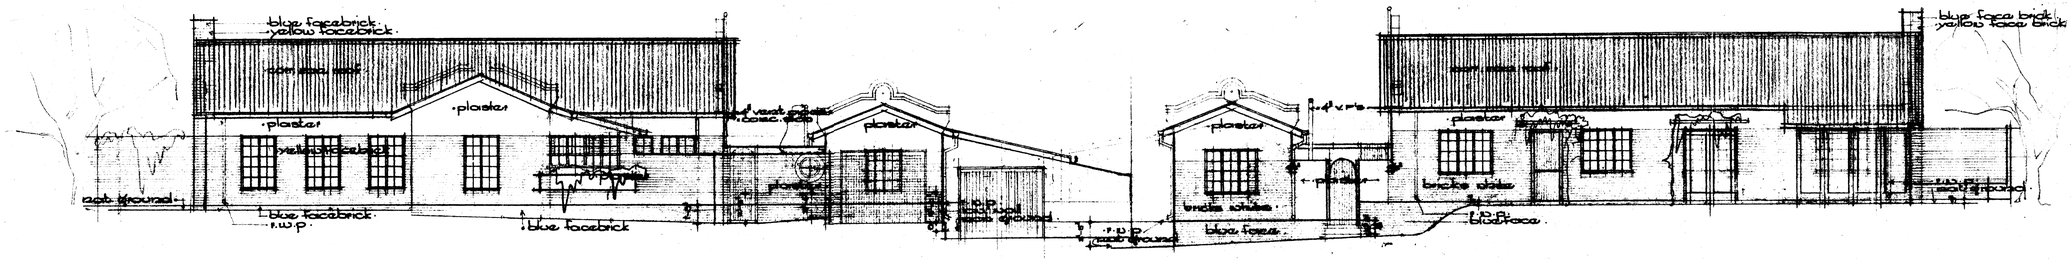

· SOUTH · ELEVATION ·

· NORTH · ELEVATION ·

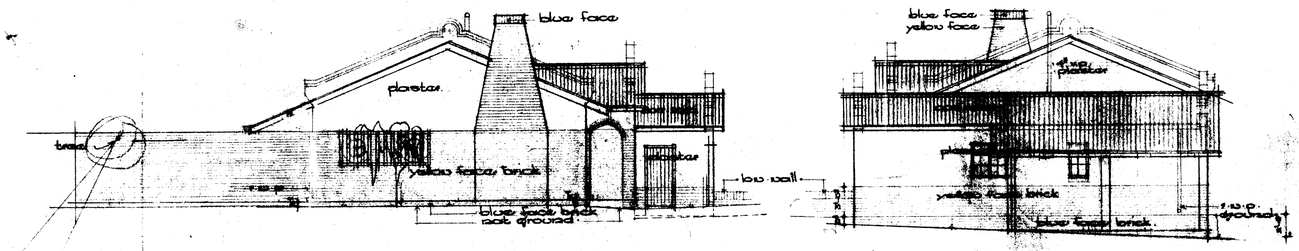

· WEST · ELEVATION · E

· EAST · ELEVATION ·

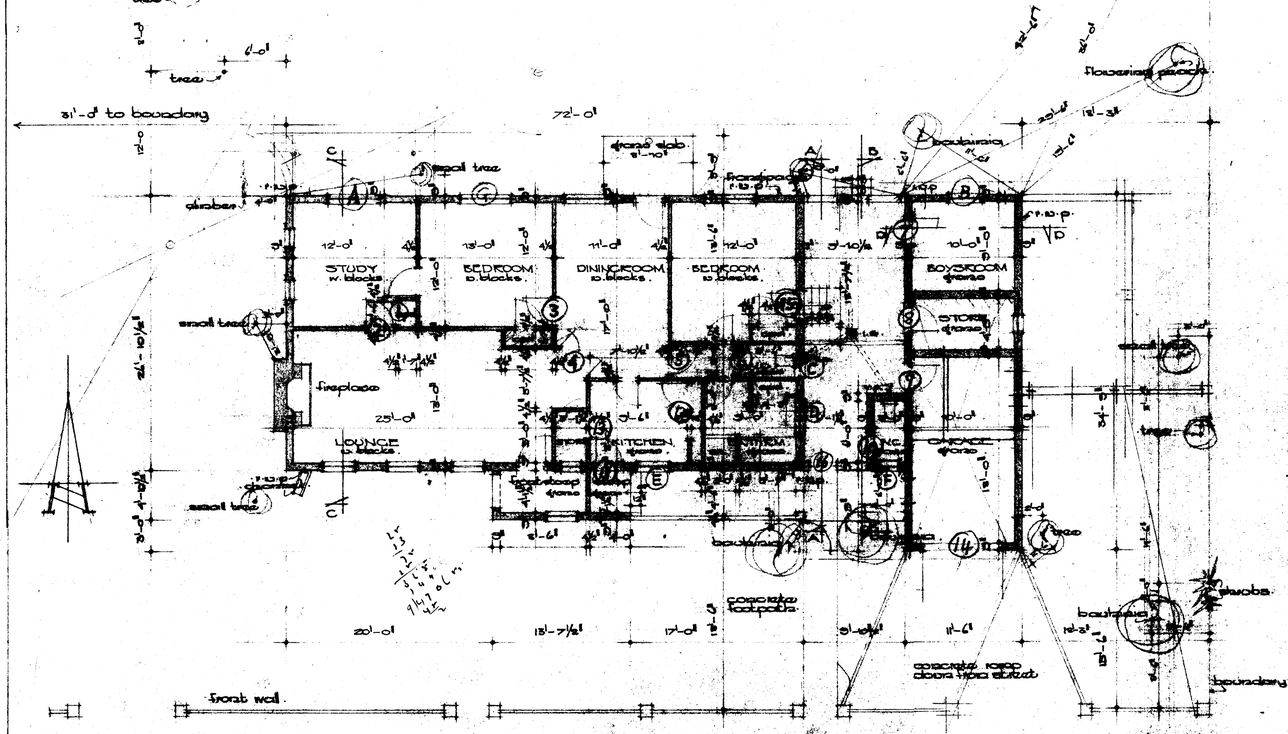

· PLAN ·

BLUE FASCIA :

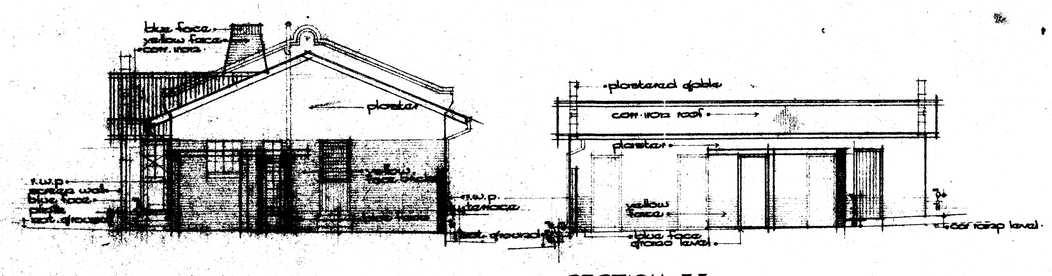

· SECTION · AA ·

SECTION · BB ·

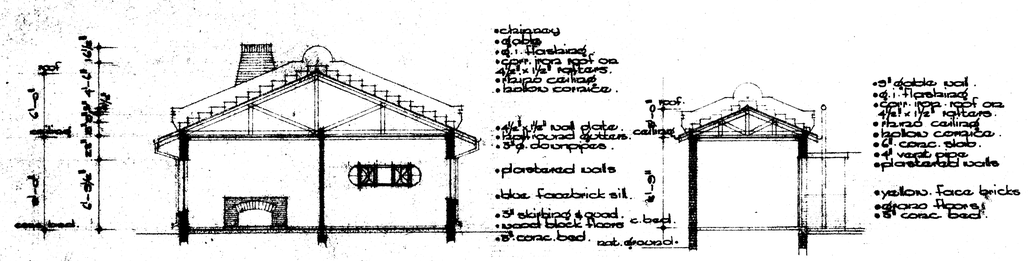

· SECTION · CC ·

· SECTION · DD ·

NORMAN EATON & LOUW
ARCHITECTS PRETORIA

PROPOSED ALTERATIONS TO EXISTING HOUSE IN WATERKLOOF FOR ADV. R. PEART.

PLAN ELEVATIONS
SECTIONS

SCALE: 1'-8"-0"
DATE : 25-9-59

P 282/1