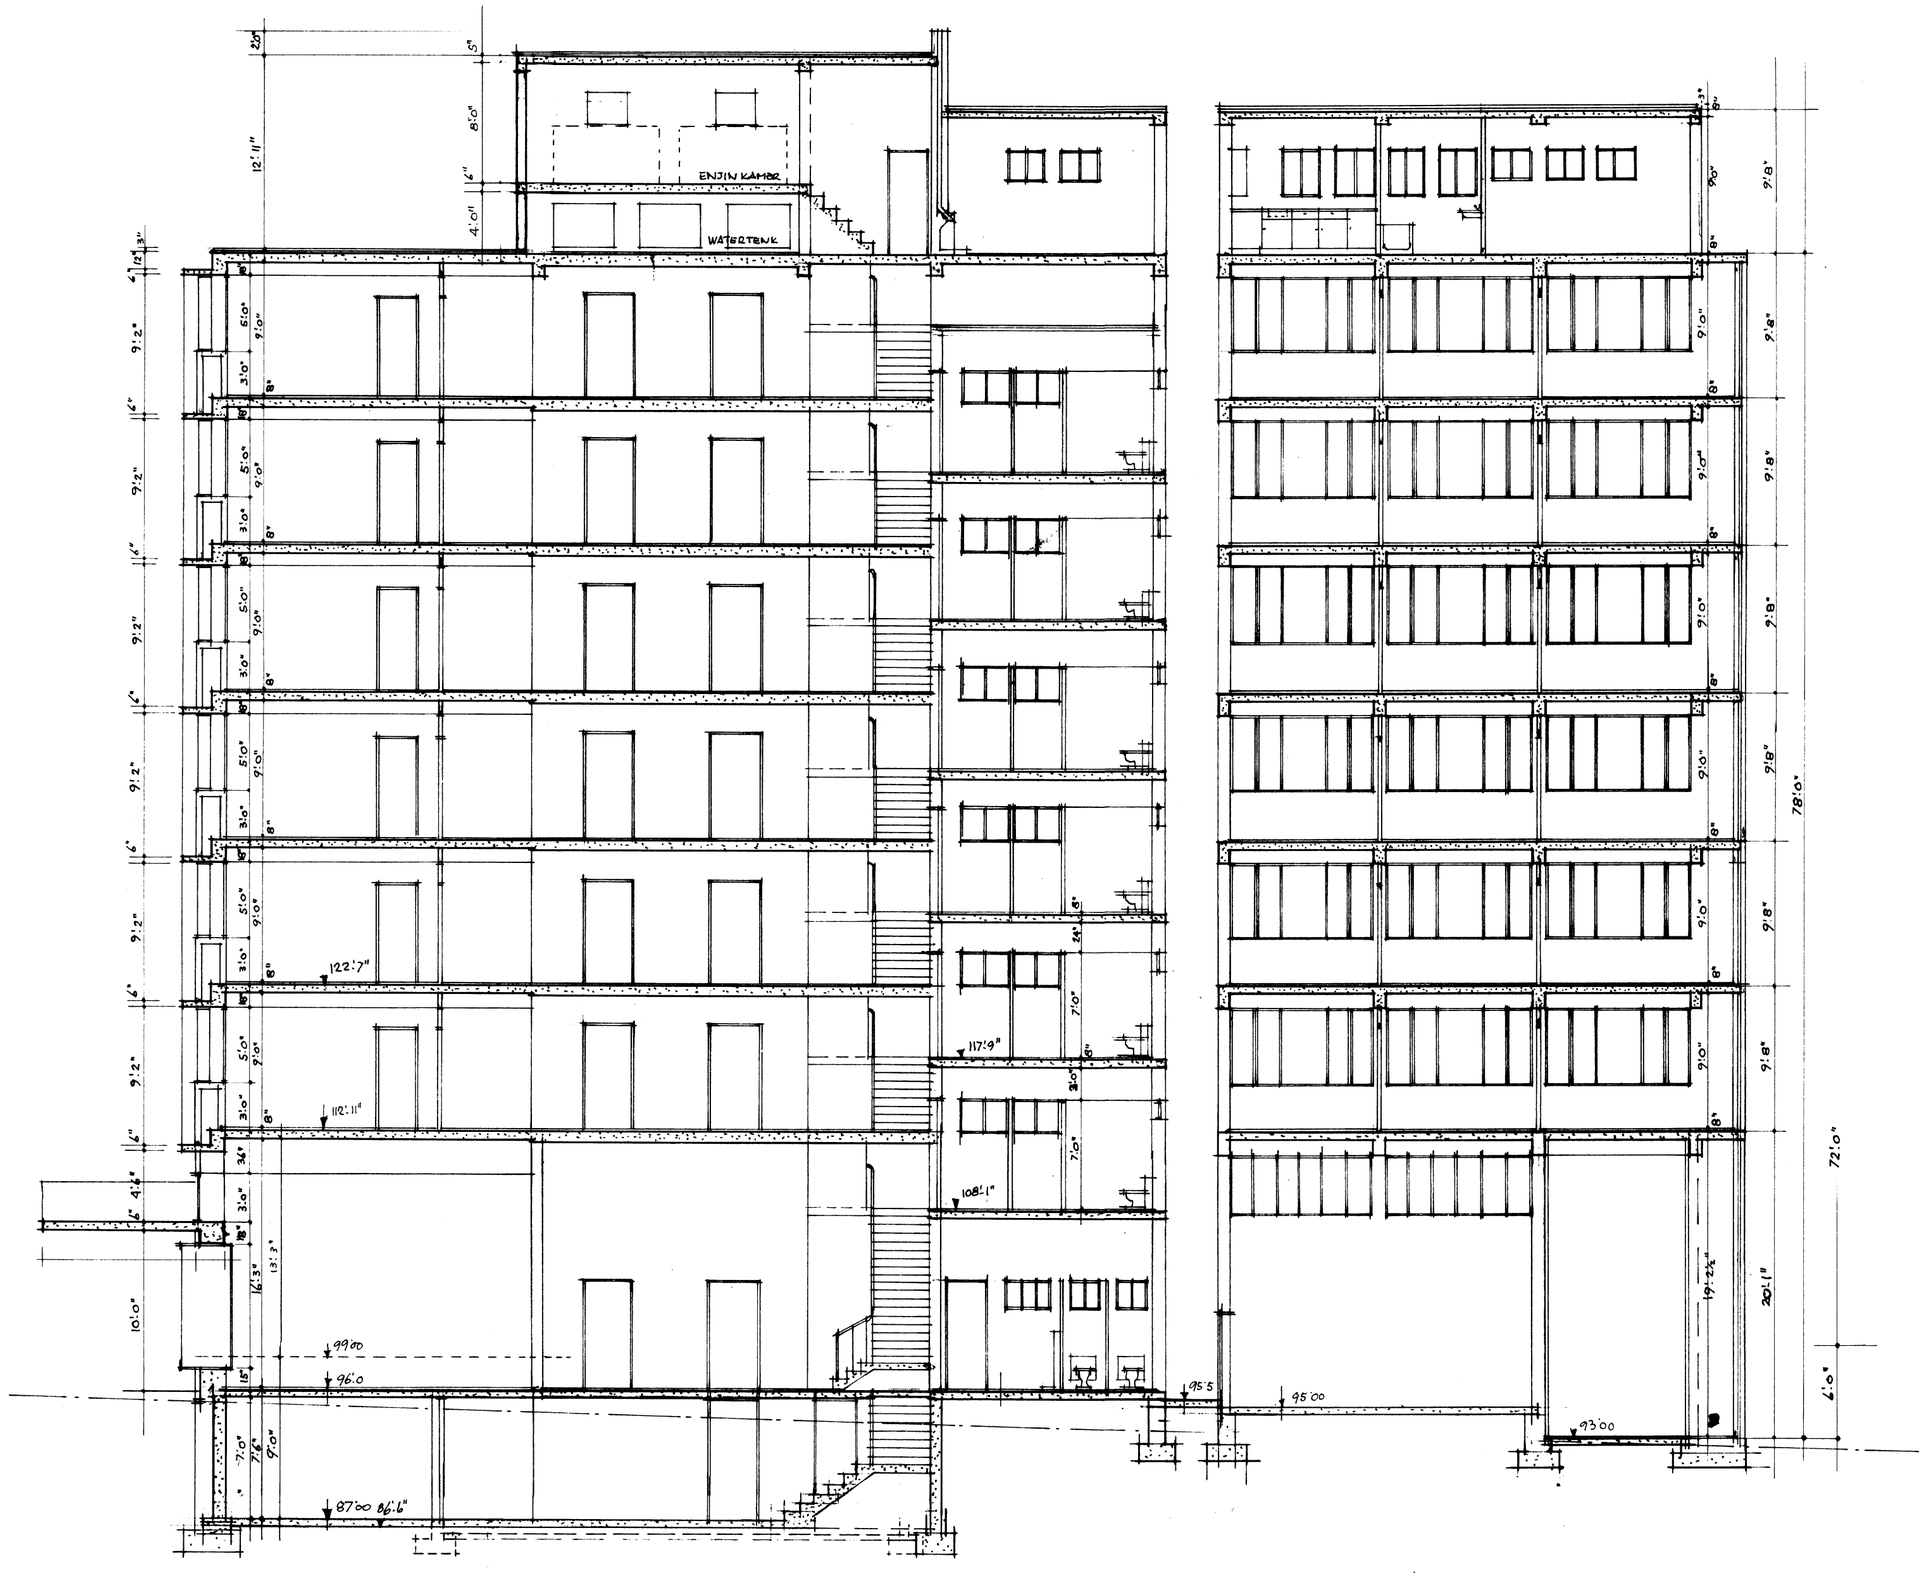

DEURSNIT A—A

SANLAMGEBOU KRUGERSDORP

NORMAN EATON ARGITEK PRETORIA P 232 / 27