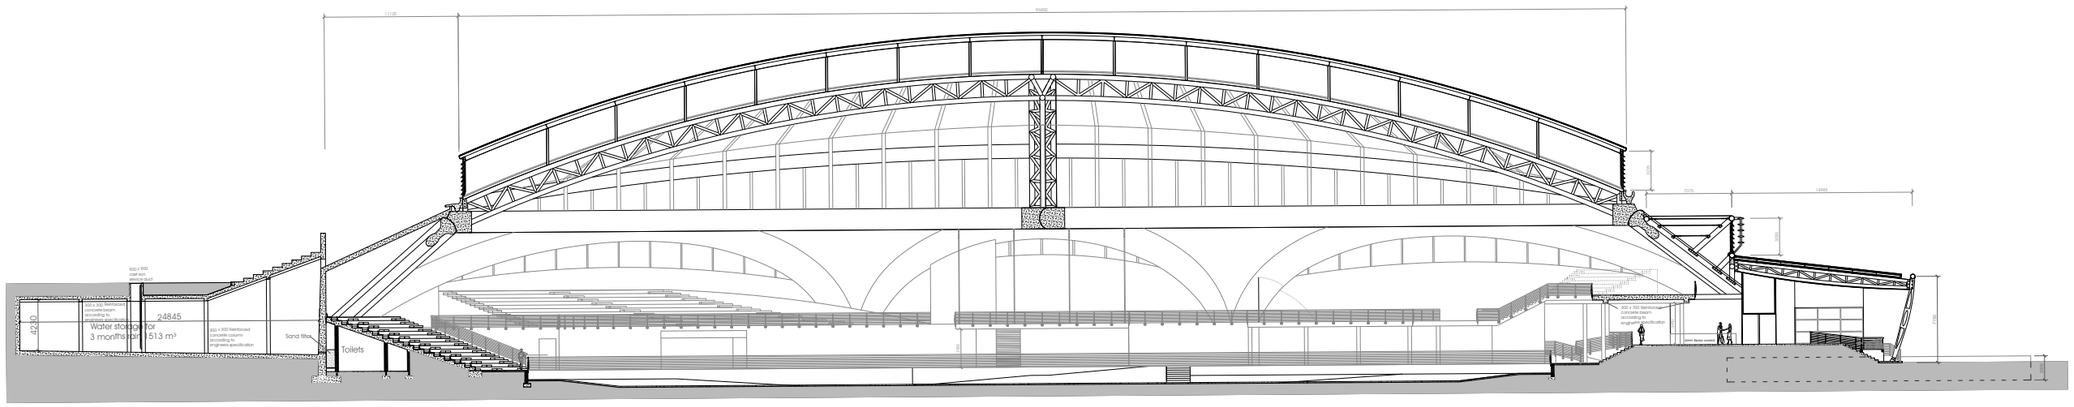

Section A-A Scale 1:100

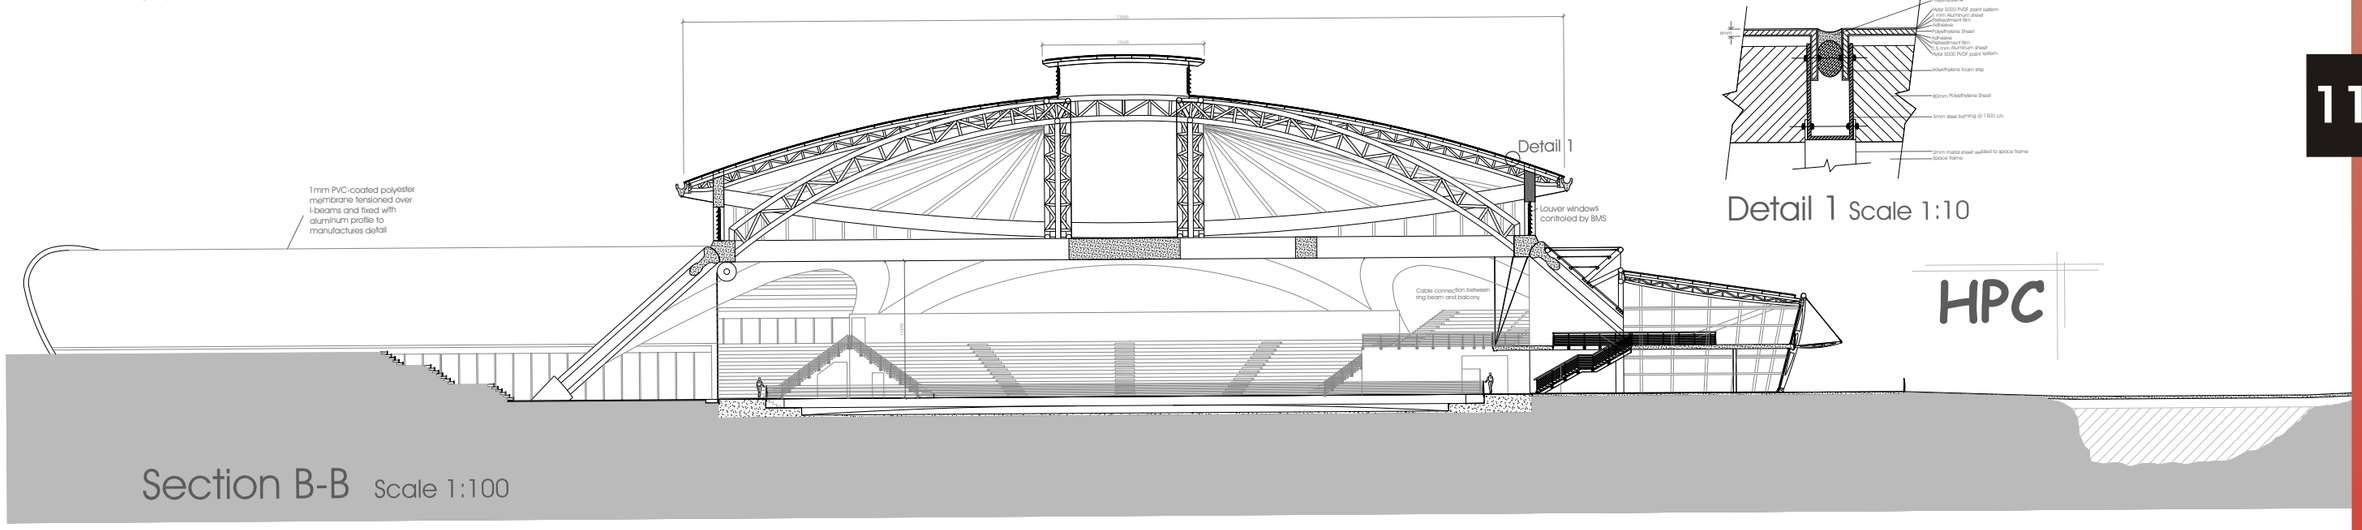

Section B-B Scale 1:100

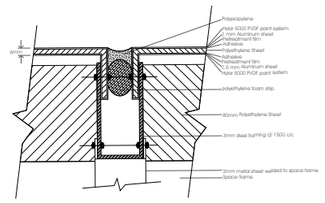

Detail 1 Scale 1:10

HPC

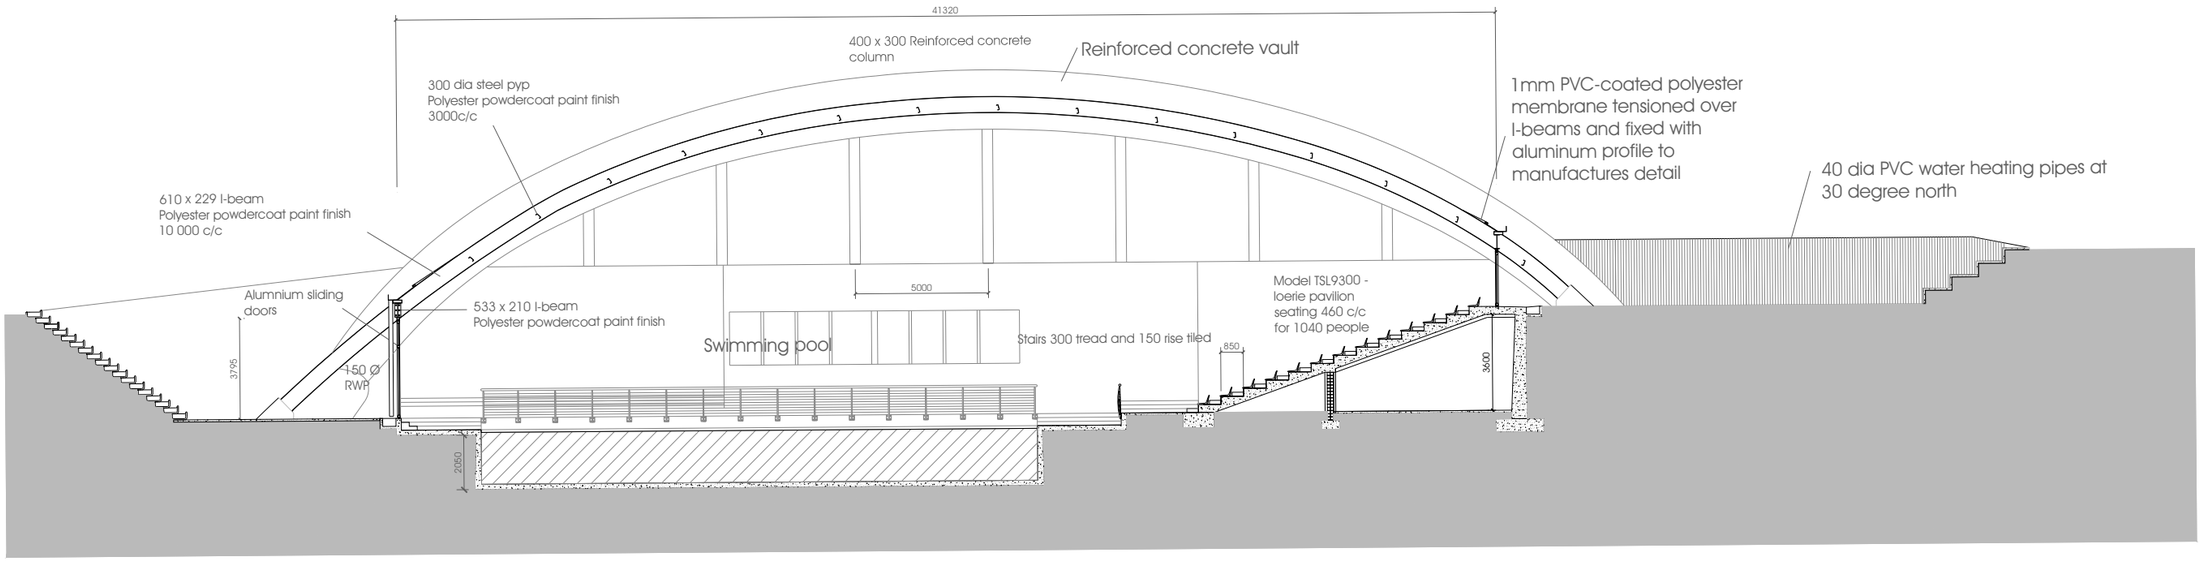

Section C-C Scale 1:100

HPC