


Dept van Publ. Werken.  
Z. O. Republiek.

Schetsplan van zes Onderofficierswoningen en bloe-  
Oanzicht



Plattegrond

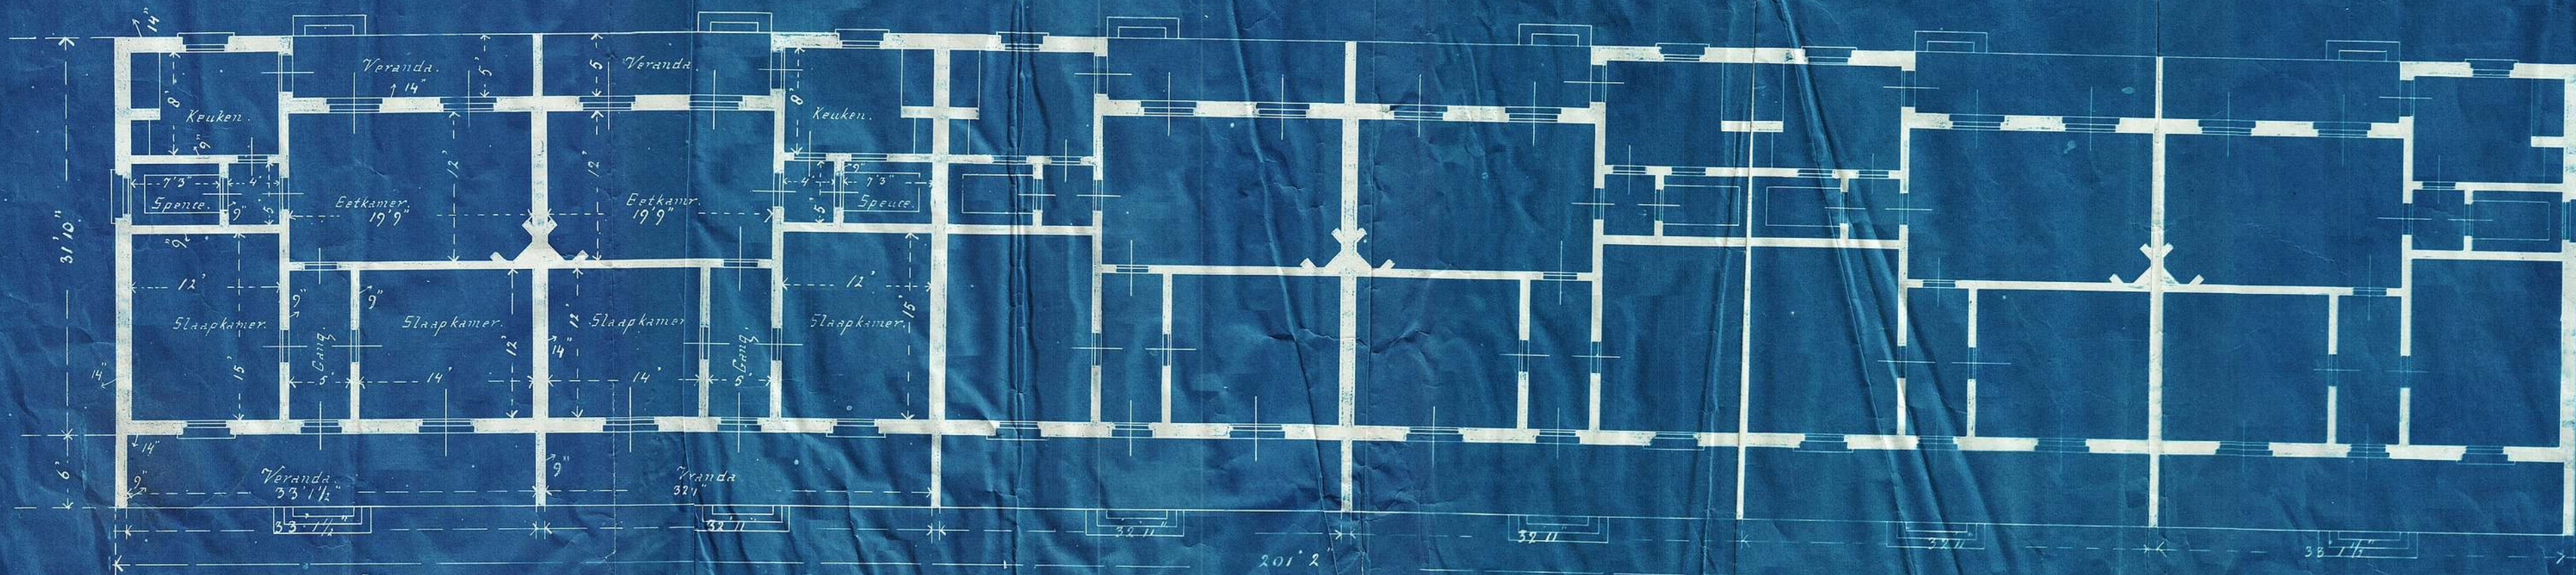

Schaal  $\frac{1}{8}'' = 1'$ .

Pretoria 26 Mei 1897.

Hoofd van Publ. Werken.