


Dep. van Publ. Werken.

Z. A. Republiek.

Schetsplan voor een Wachtkantoor te Johannesburg.

53/1107

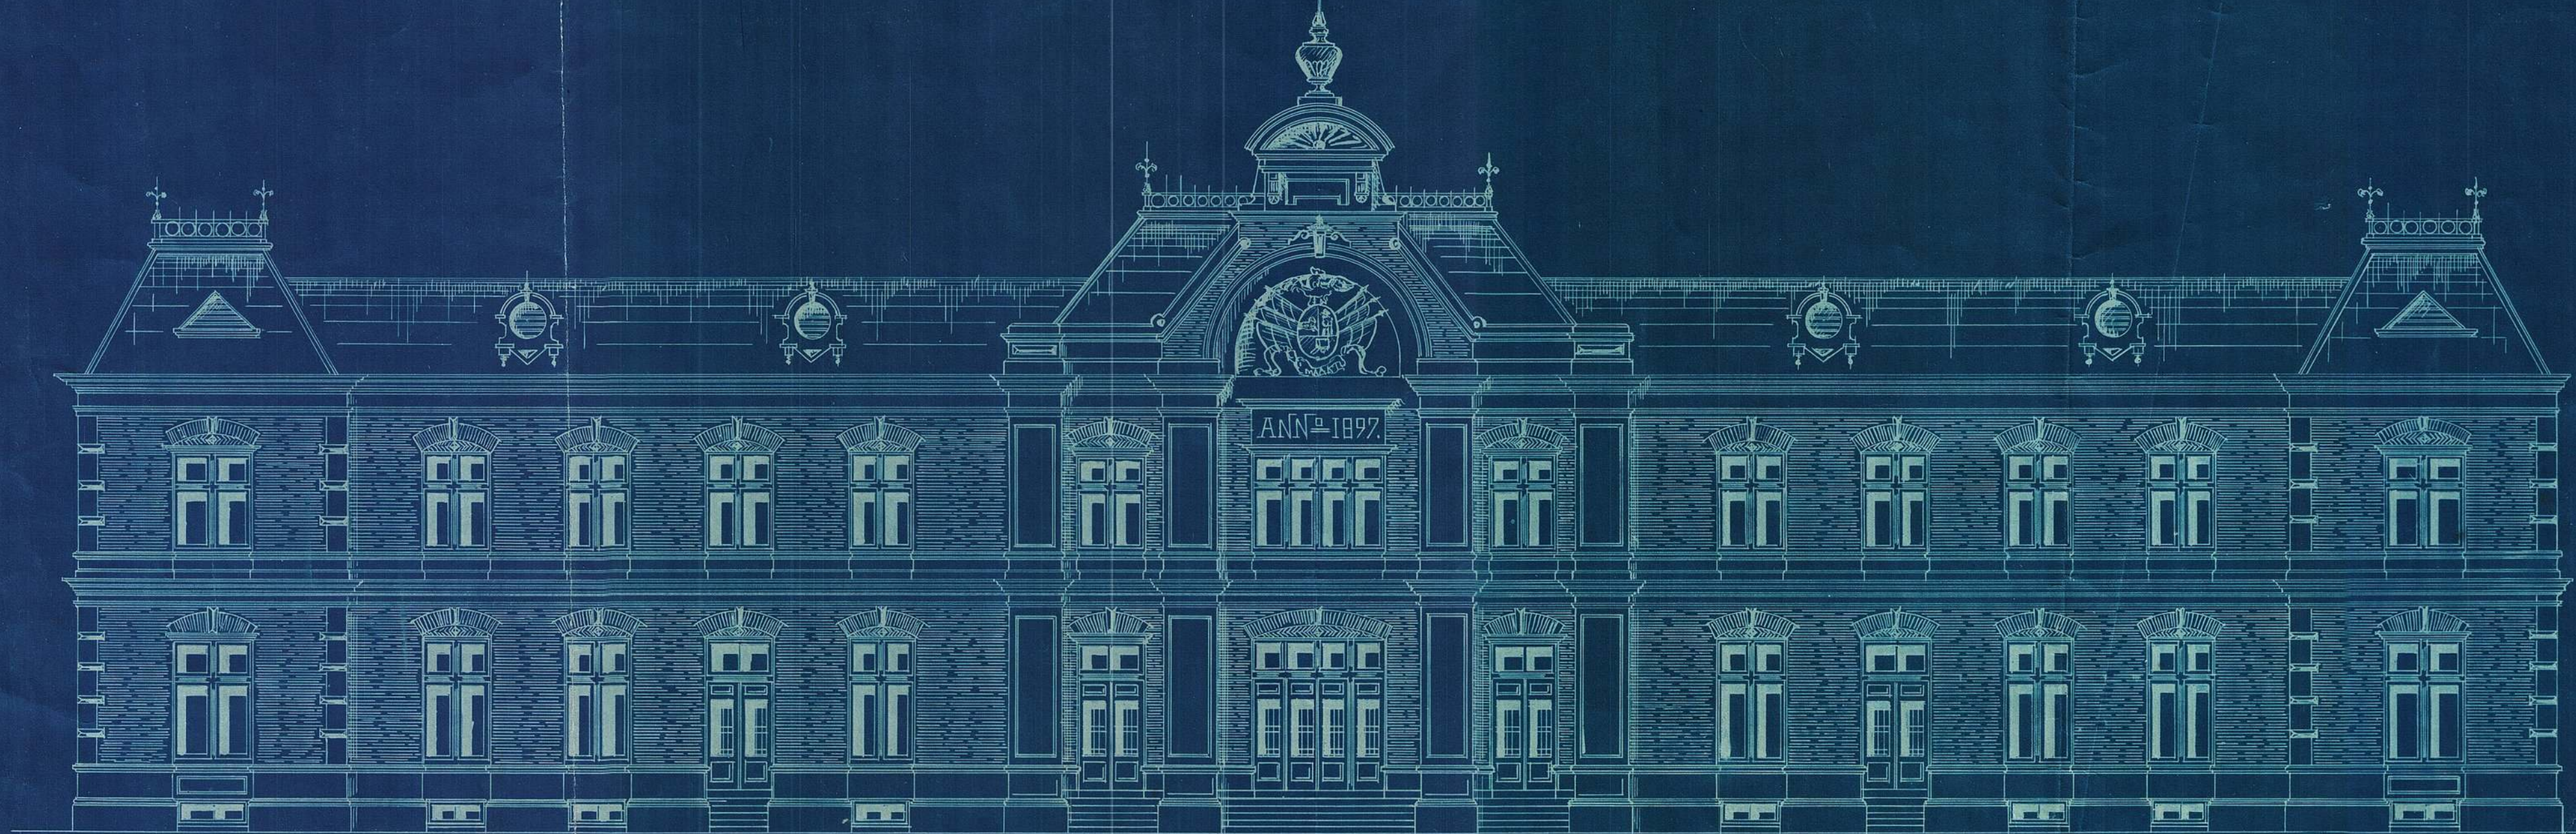

Schaal 1/8 dm = 1 voet.

Johannesburg 24/6 1897.
H. J. C. M. v. d. Merwe
Hooftoprichter.