


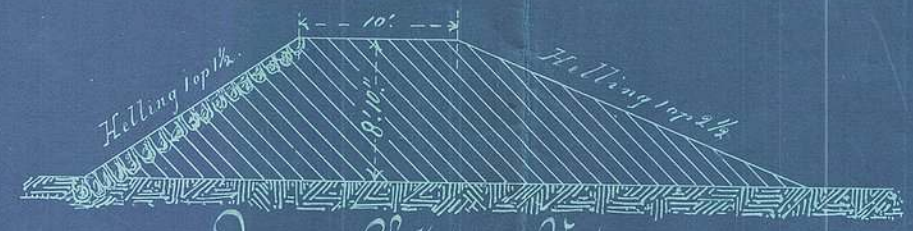


Dam in de Kloof bij Keidelberg.


Dwars profiel 1/3 dm per Voet.
A.




Dwars profiel 1/3 dm per Voet.
B.

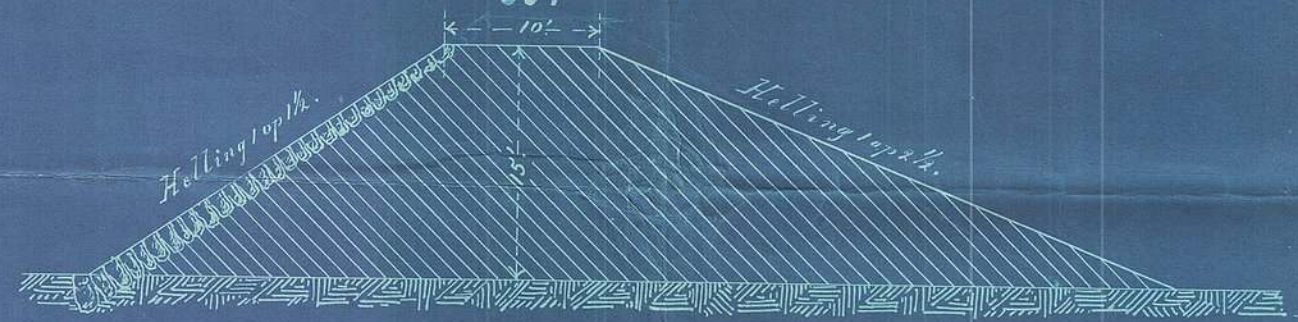


Lengte profiel 1/20 dm per Voet.

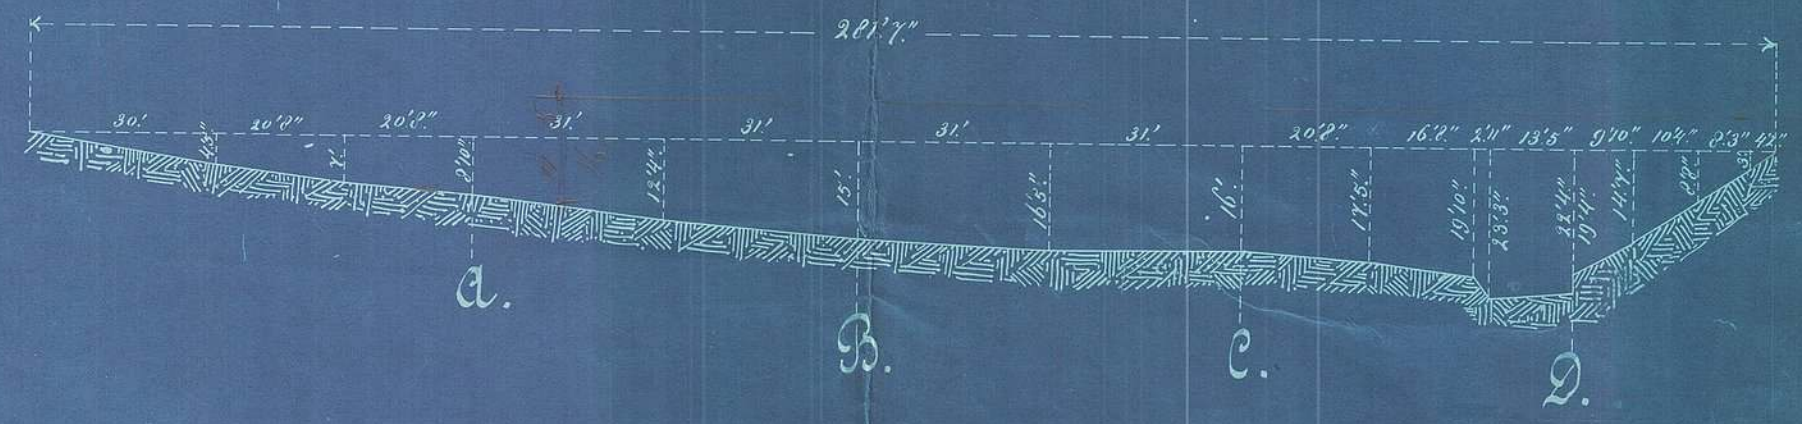

Dwars profiel 1/3 dm per Voet.

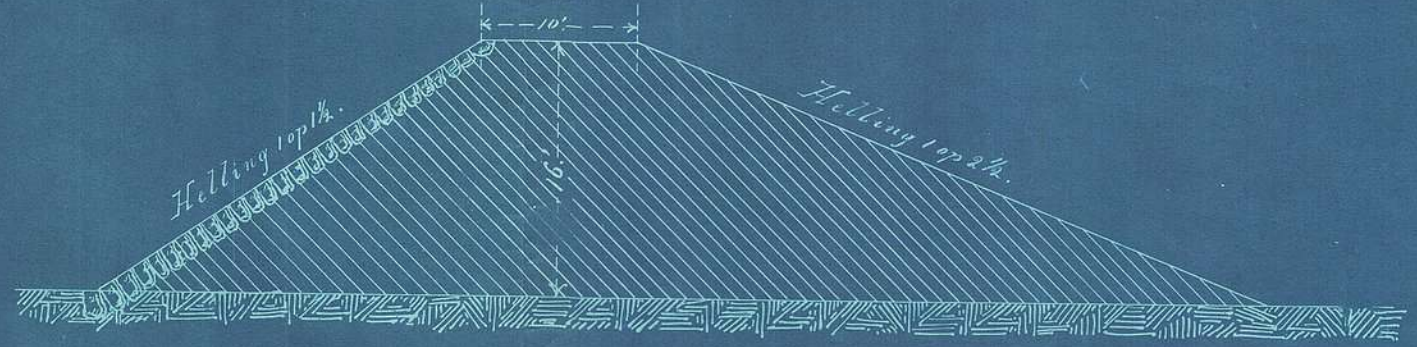

Dwars profiel 1/3 dm per Voet.
D.

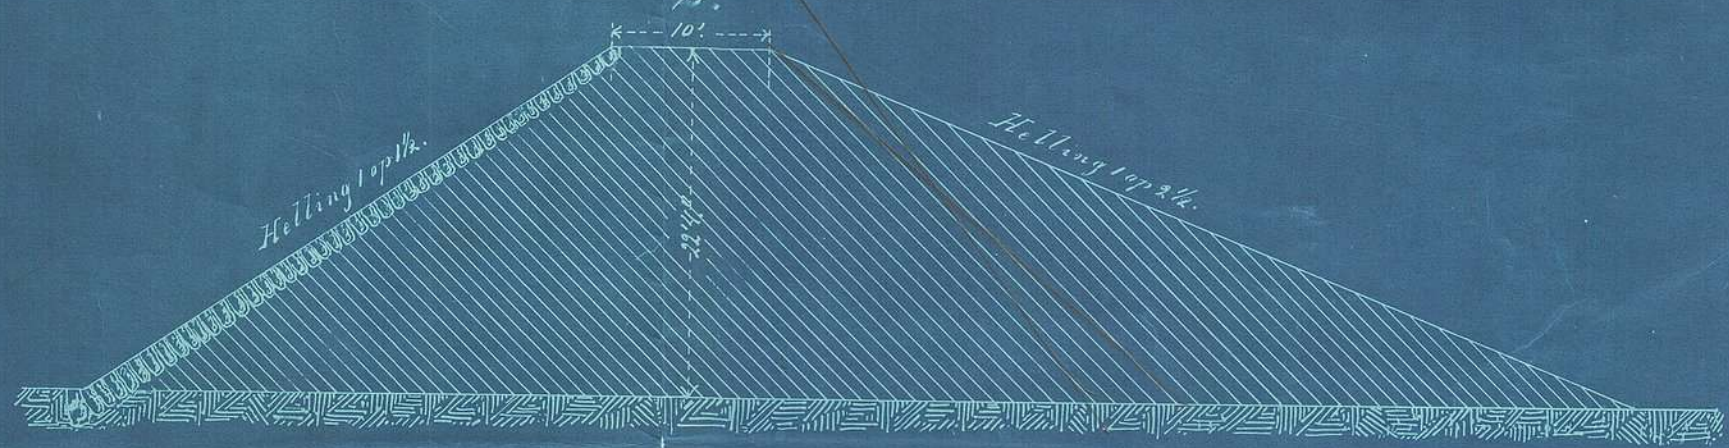

Pretoria 6 Augustus 1895.

P. J. J. J.
Hoofd van Publ. Werken.