


Dept. van Publ. Werken
Z. N. Republiek.

573
S. 3/1169
TRANSVAAL

Schetsplan voor een kleine gevangenis.

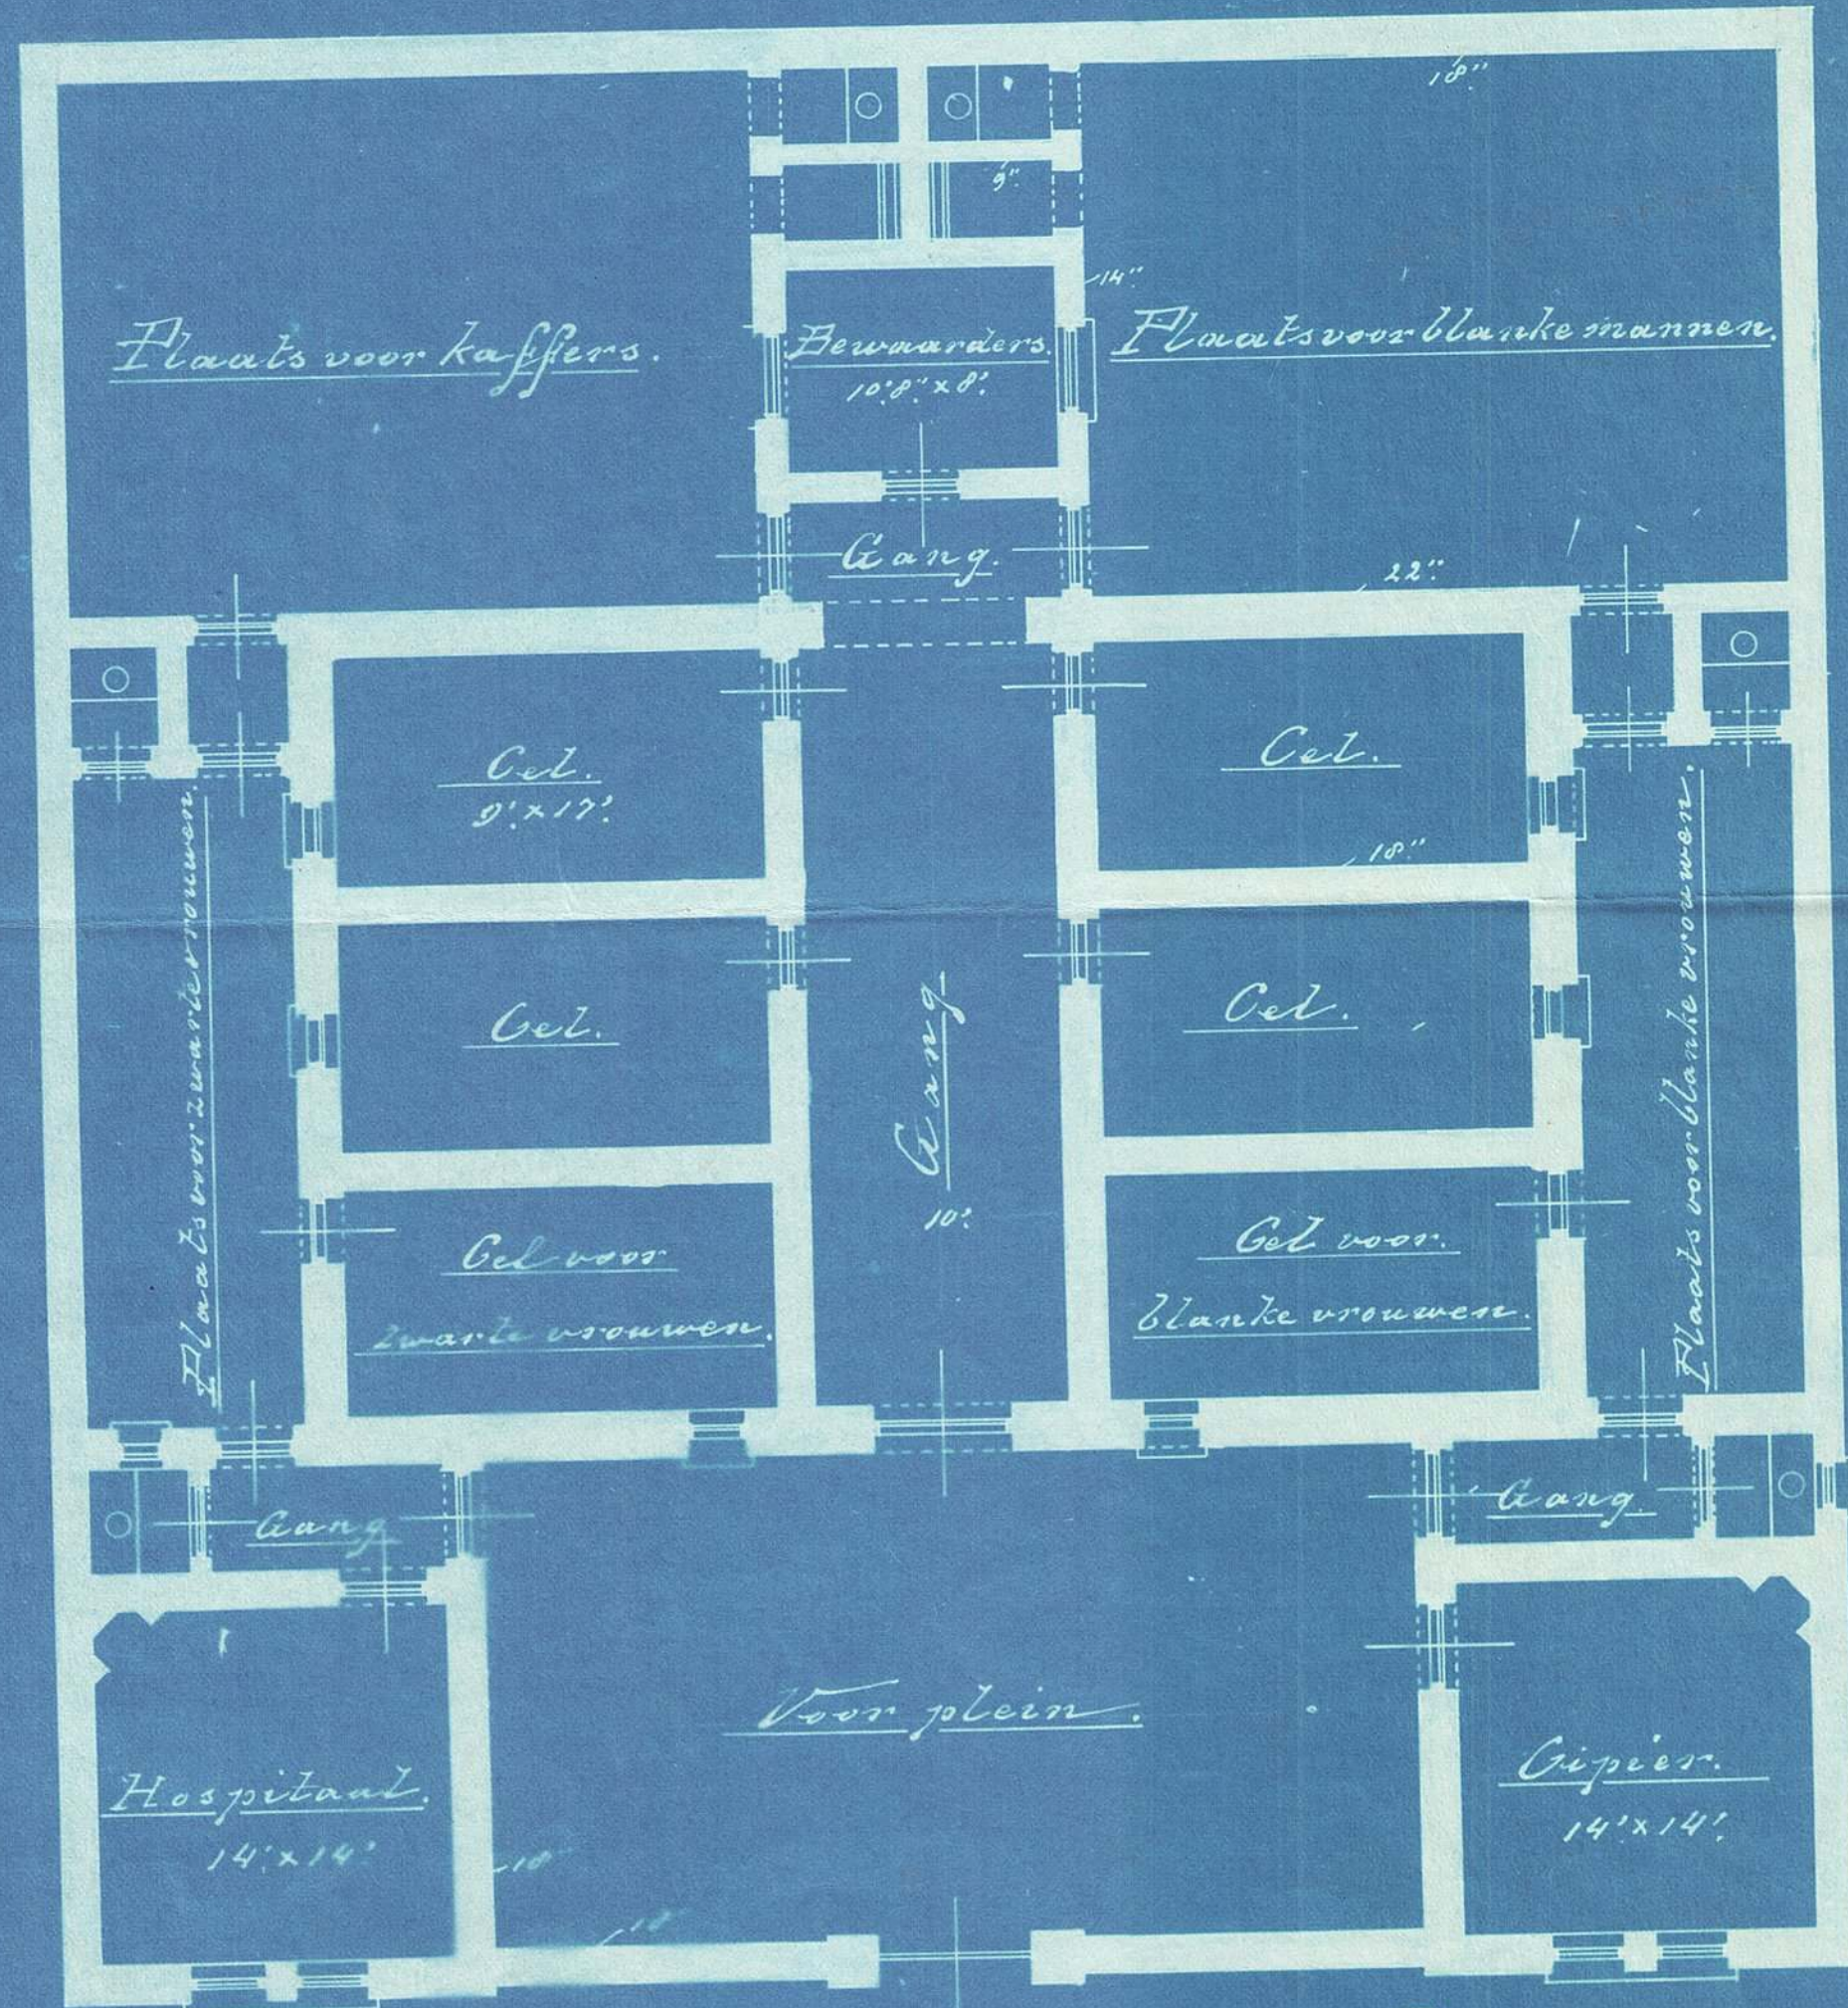

Pretoria 30 Dec 1898.

Schaal $\frac{1}{8}$ per Voet.

Hoofd van Publ. Werken