


1917


Departement van Publ. Werken  
Z. A. Republiek.

Gouvernementsgebouw te Komati-poort.

Ontwerp bij Bestek No. 335.

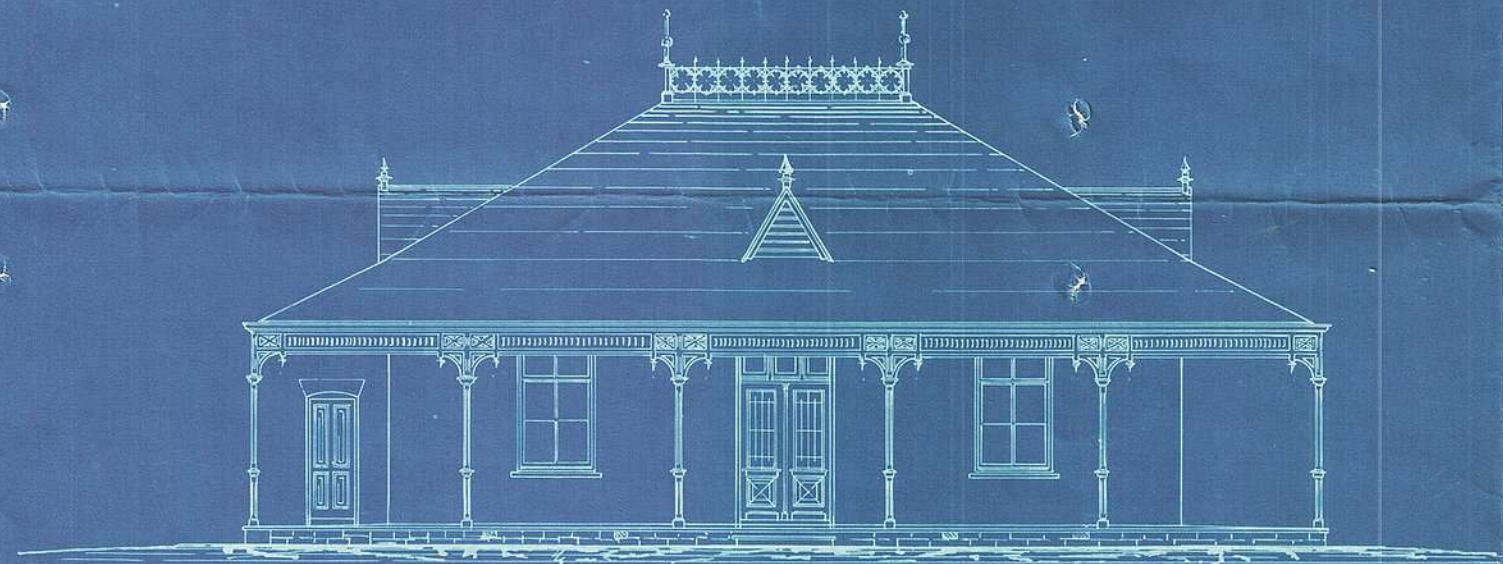


Voorgevel.

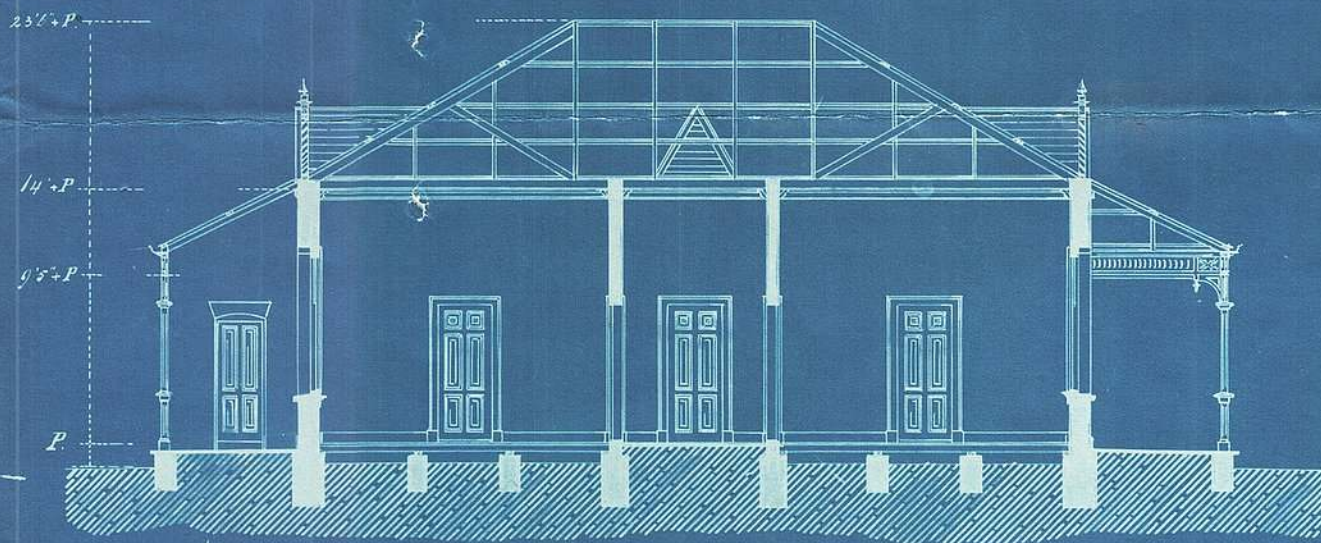


Doorsnede A-B.

*muur*

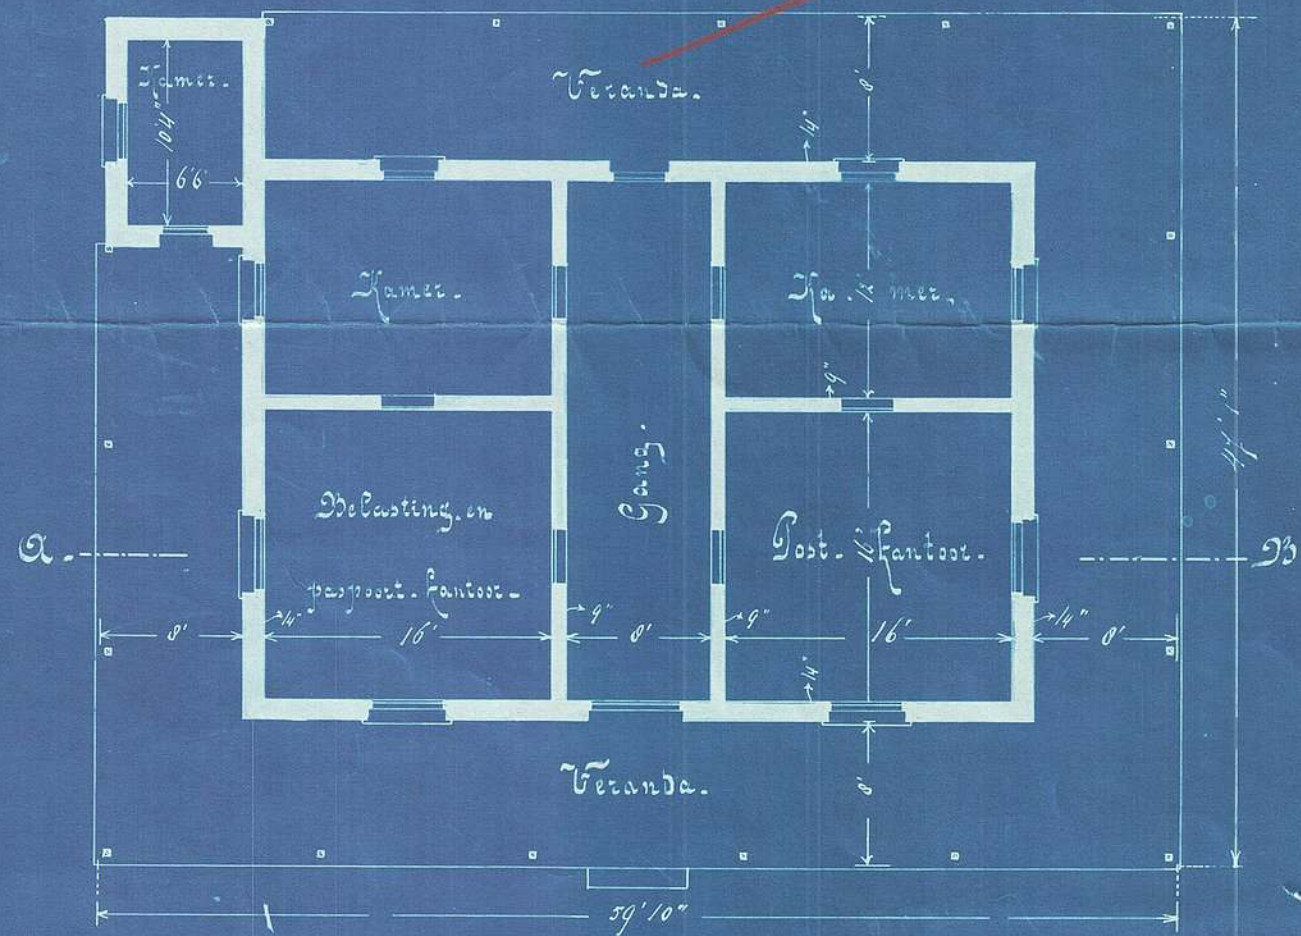

Schaal 1/8 duim per voet.

Platte grond.

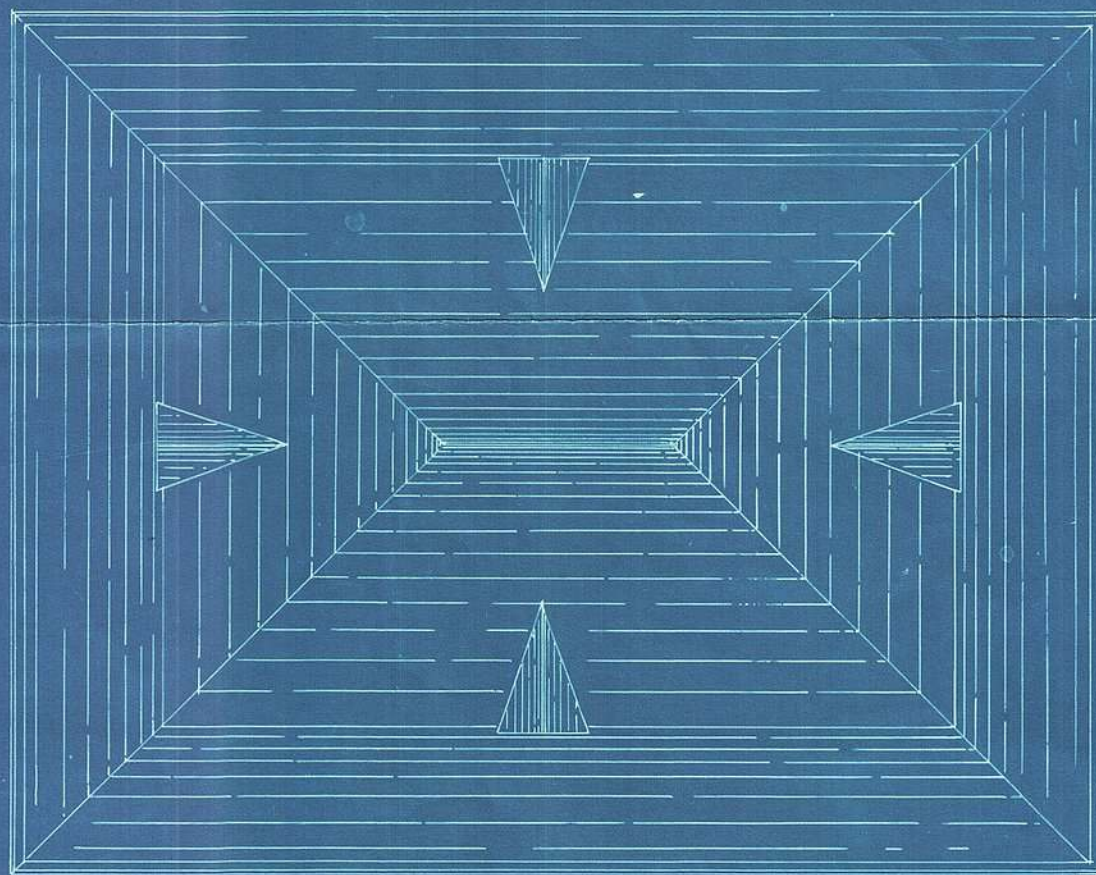

J. J. van der Merwe

Pretoria 20 April 1917.

Hoofd van Publ. Werken.