


Dept van Publike Werken  
Z.A. Republiek


Behoort bij Bestek N<sup>o</sup> 429  
Teekening N<sup>o</sup> 1.

Plan vooreen Kiosk in het Burgerspark  
te Pretoria.

Voor gevel.

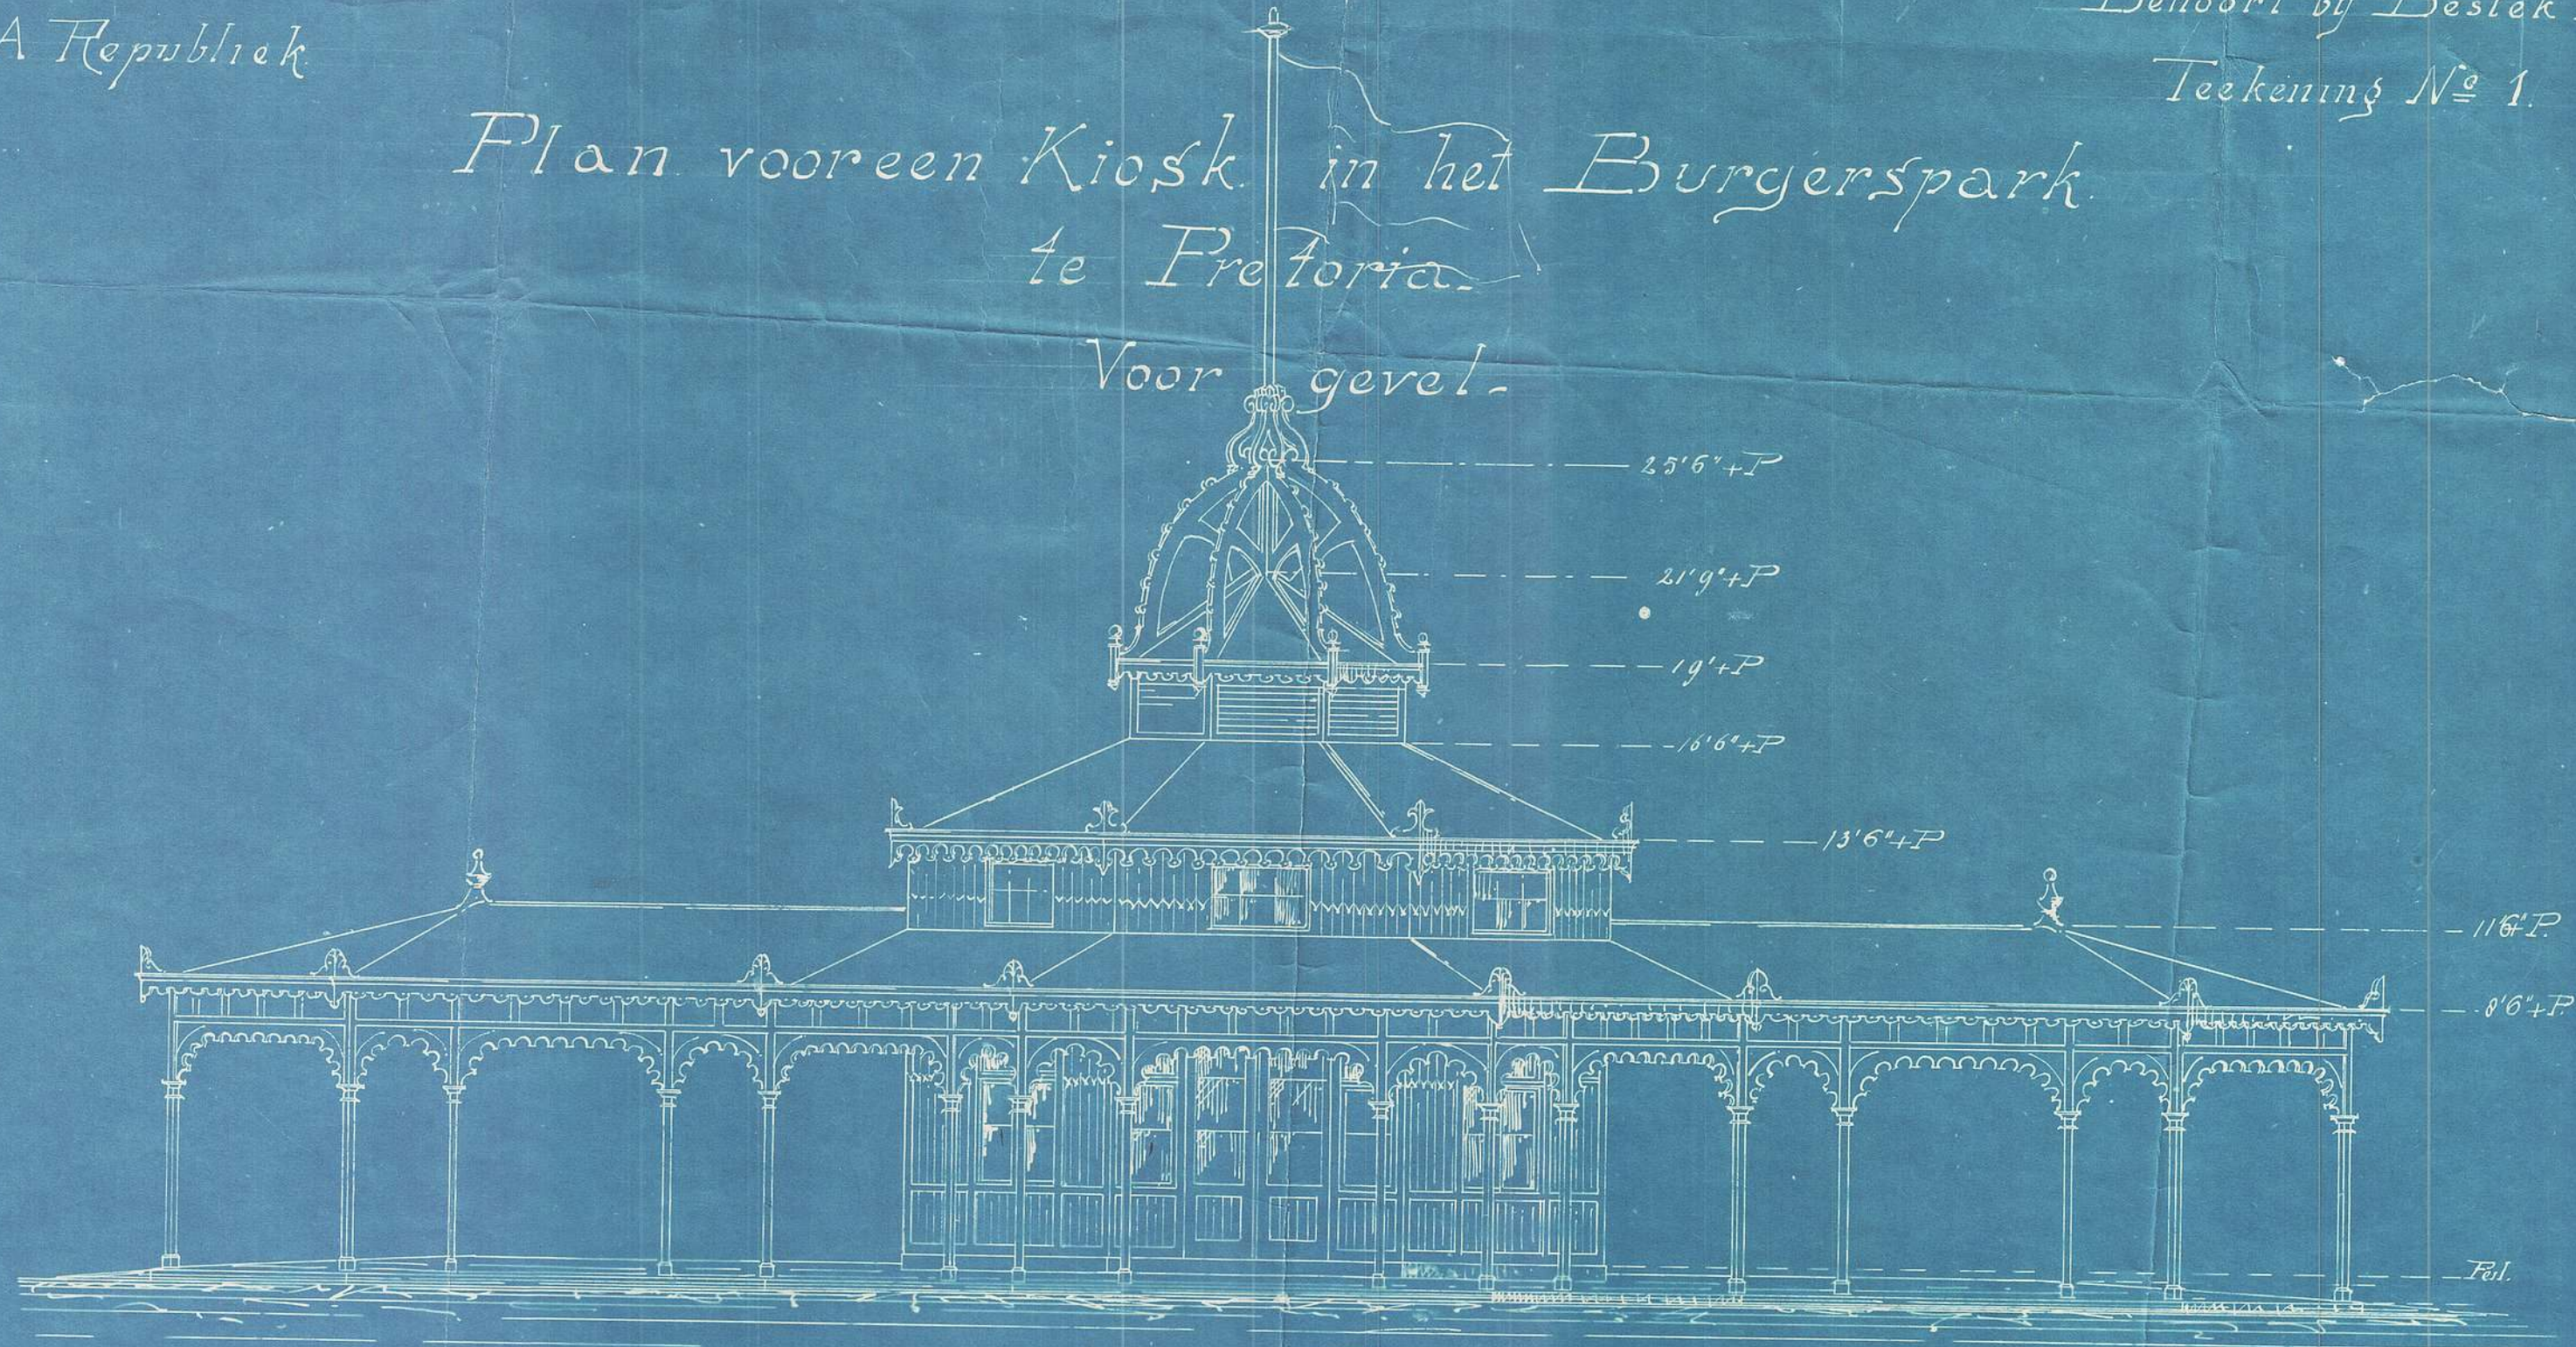

Plan.

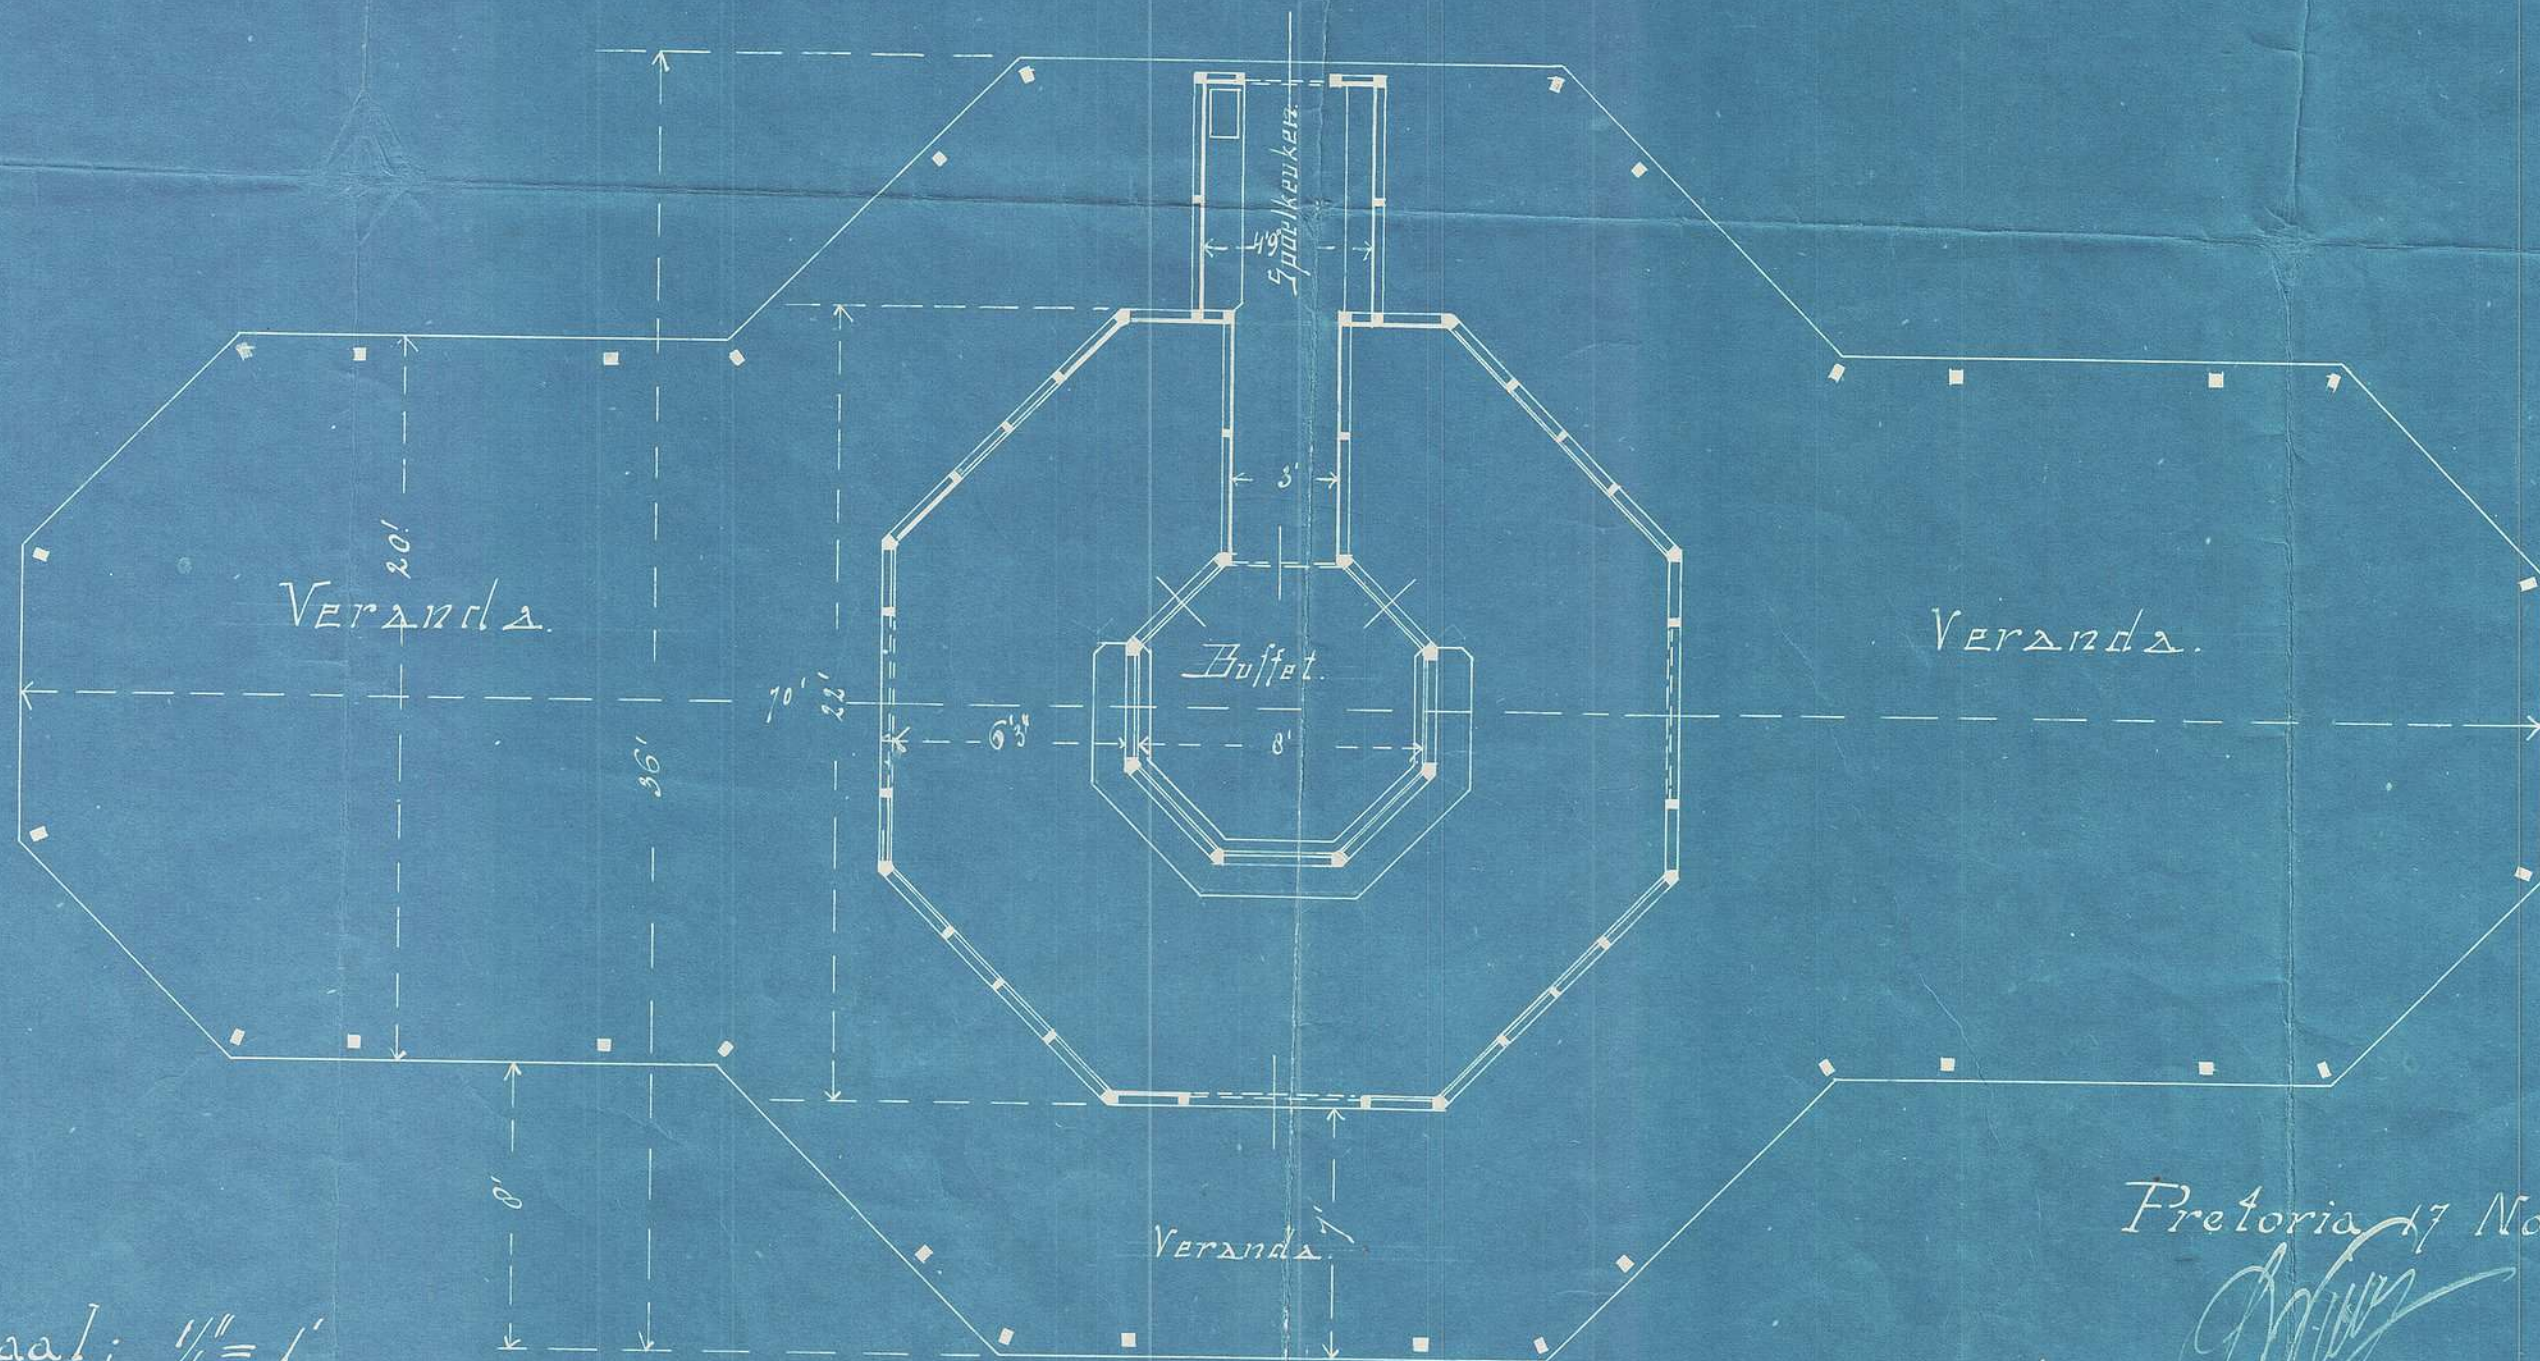

Schaal:  $\frac{1}{4}'' = 1'$

Pretoria 17 November 1897.

*[Signature]*  
Hoofd van Publ. Werken.