





Dept van Publ: Werken  
Z. A. Republiek


Behoort bij Bestek tekening 26:843  
Tekening 26:3.

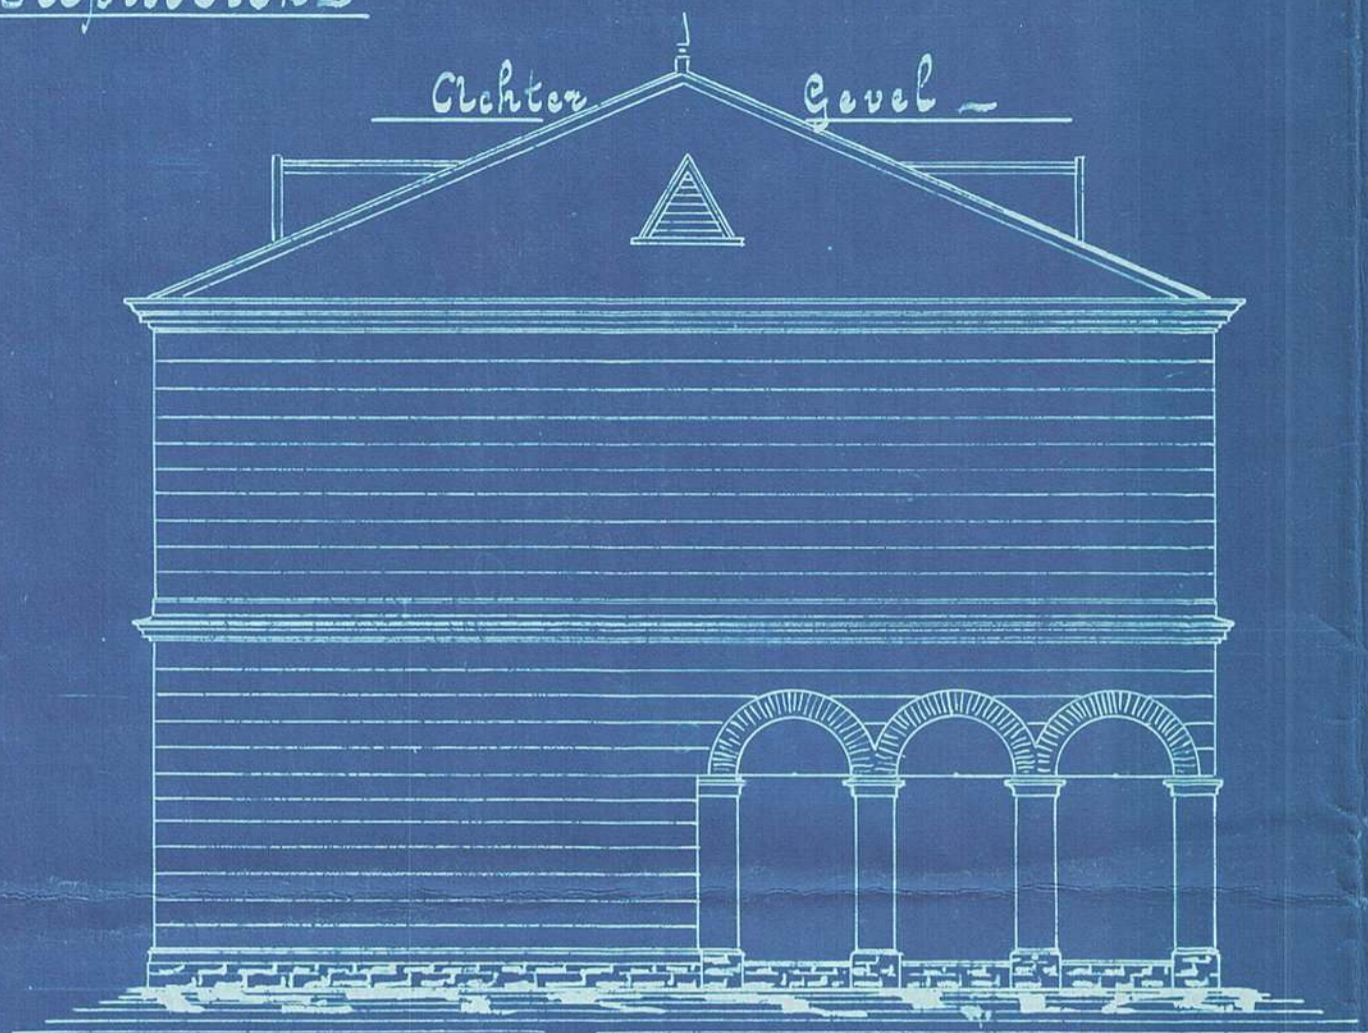

Uitbreiding  $\frac{1}{2}$  Tweede „Tehuis“  
bij de Staats Meisjes School  
te Pretoria.

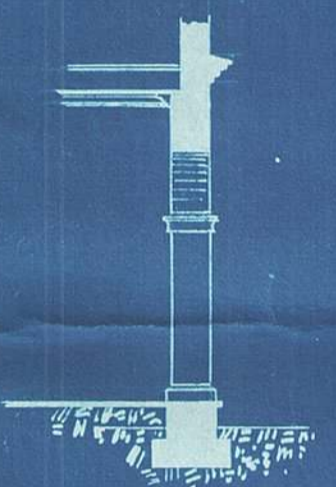


Dere Tekening dient tot  
toelichting bij de Aanwyzing  
op 14 October 1896.

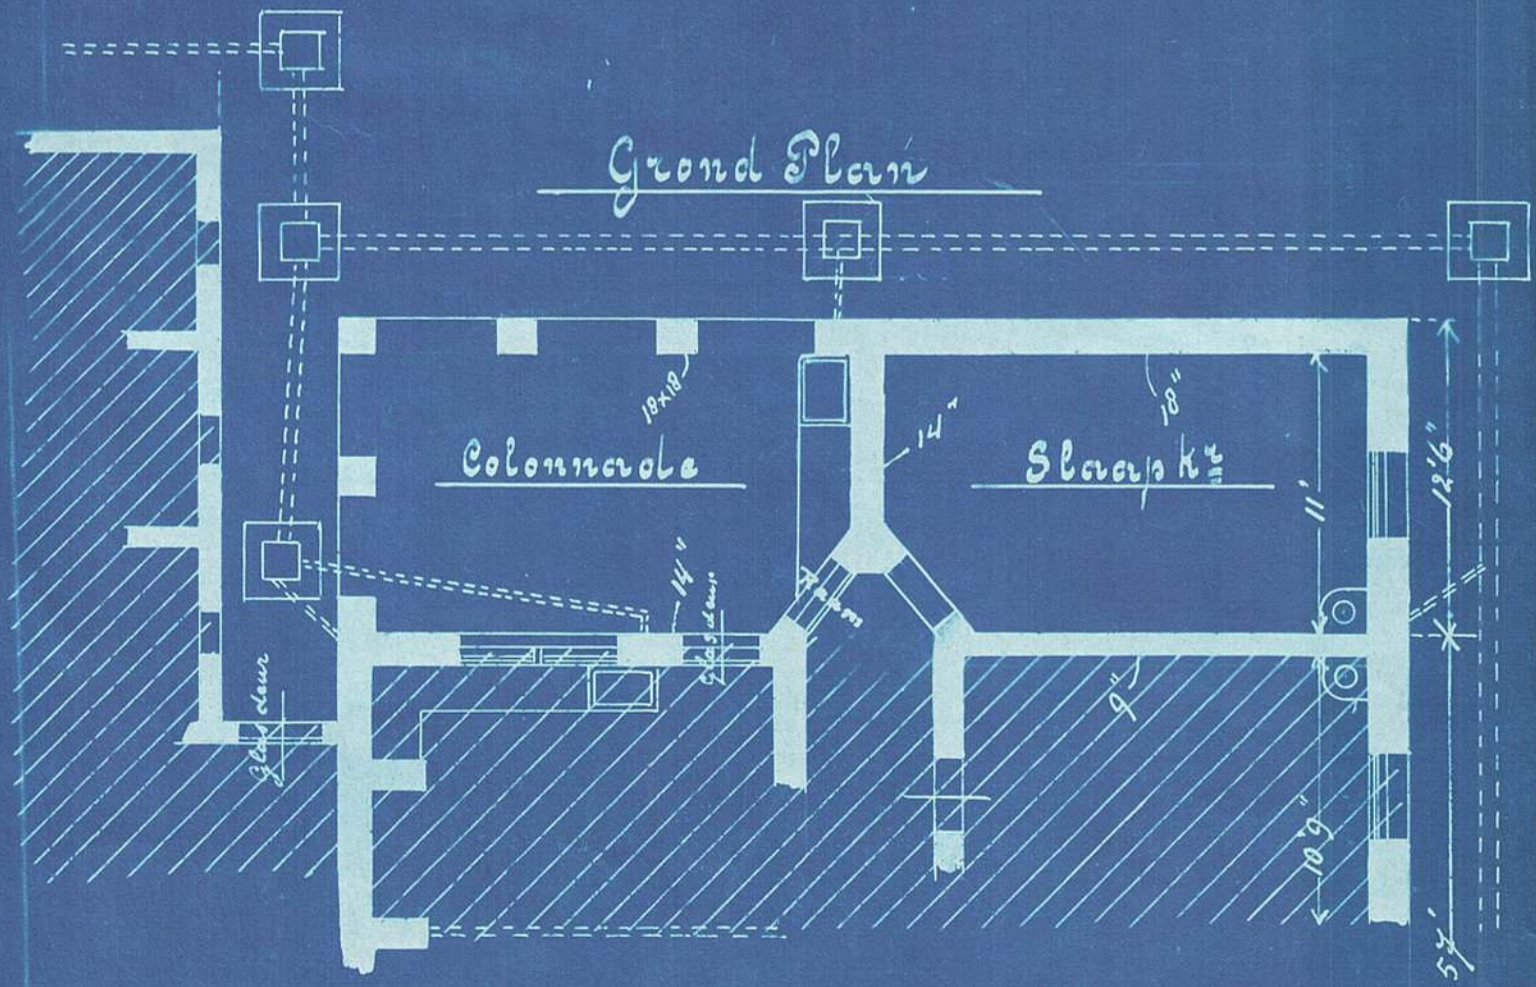

Schaal  $\frac{1}{8}'' = 1'$

Verdieping

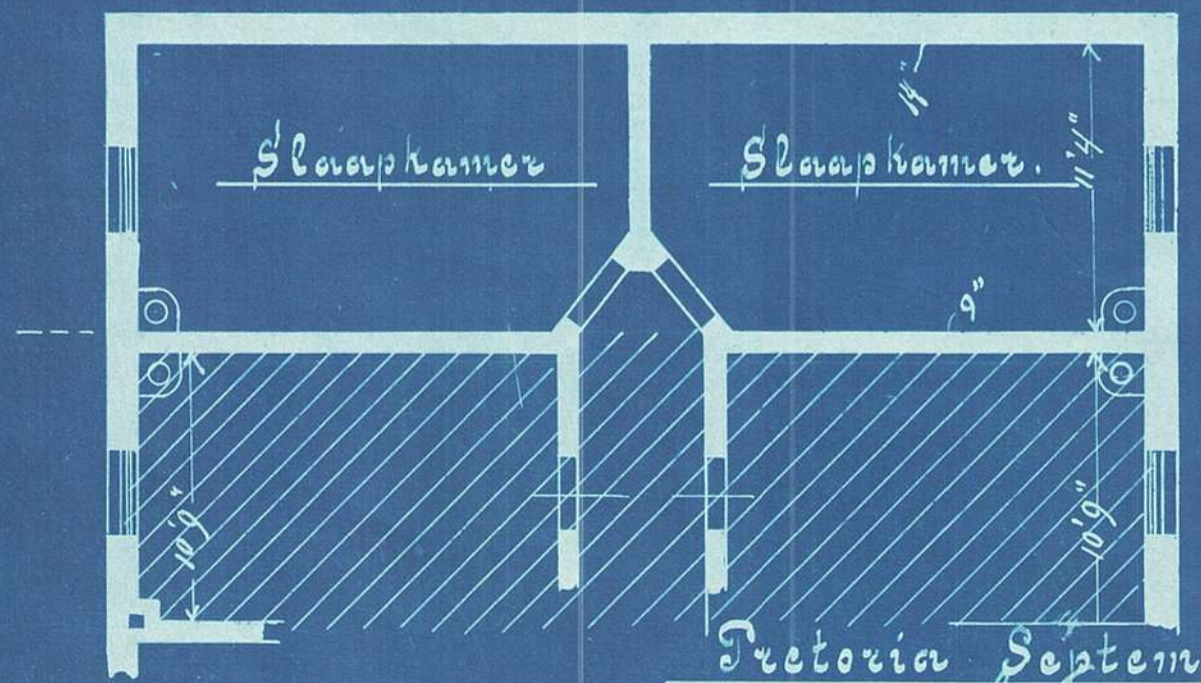

Pretoria September 1896

*[Signature]*  
Hoofd van Publ: Werken.