





Dept van Publieke Werken
Z. A. Republiek.

Artilleriekamp te Pretoria.
Schets voor een Keukengebouw.

Zijdevel.

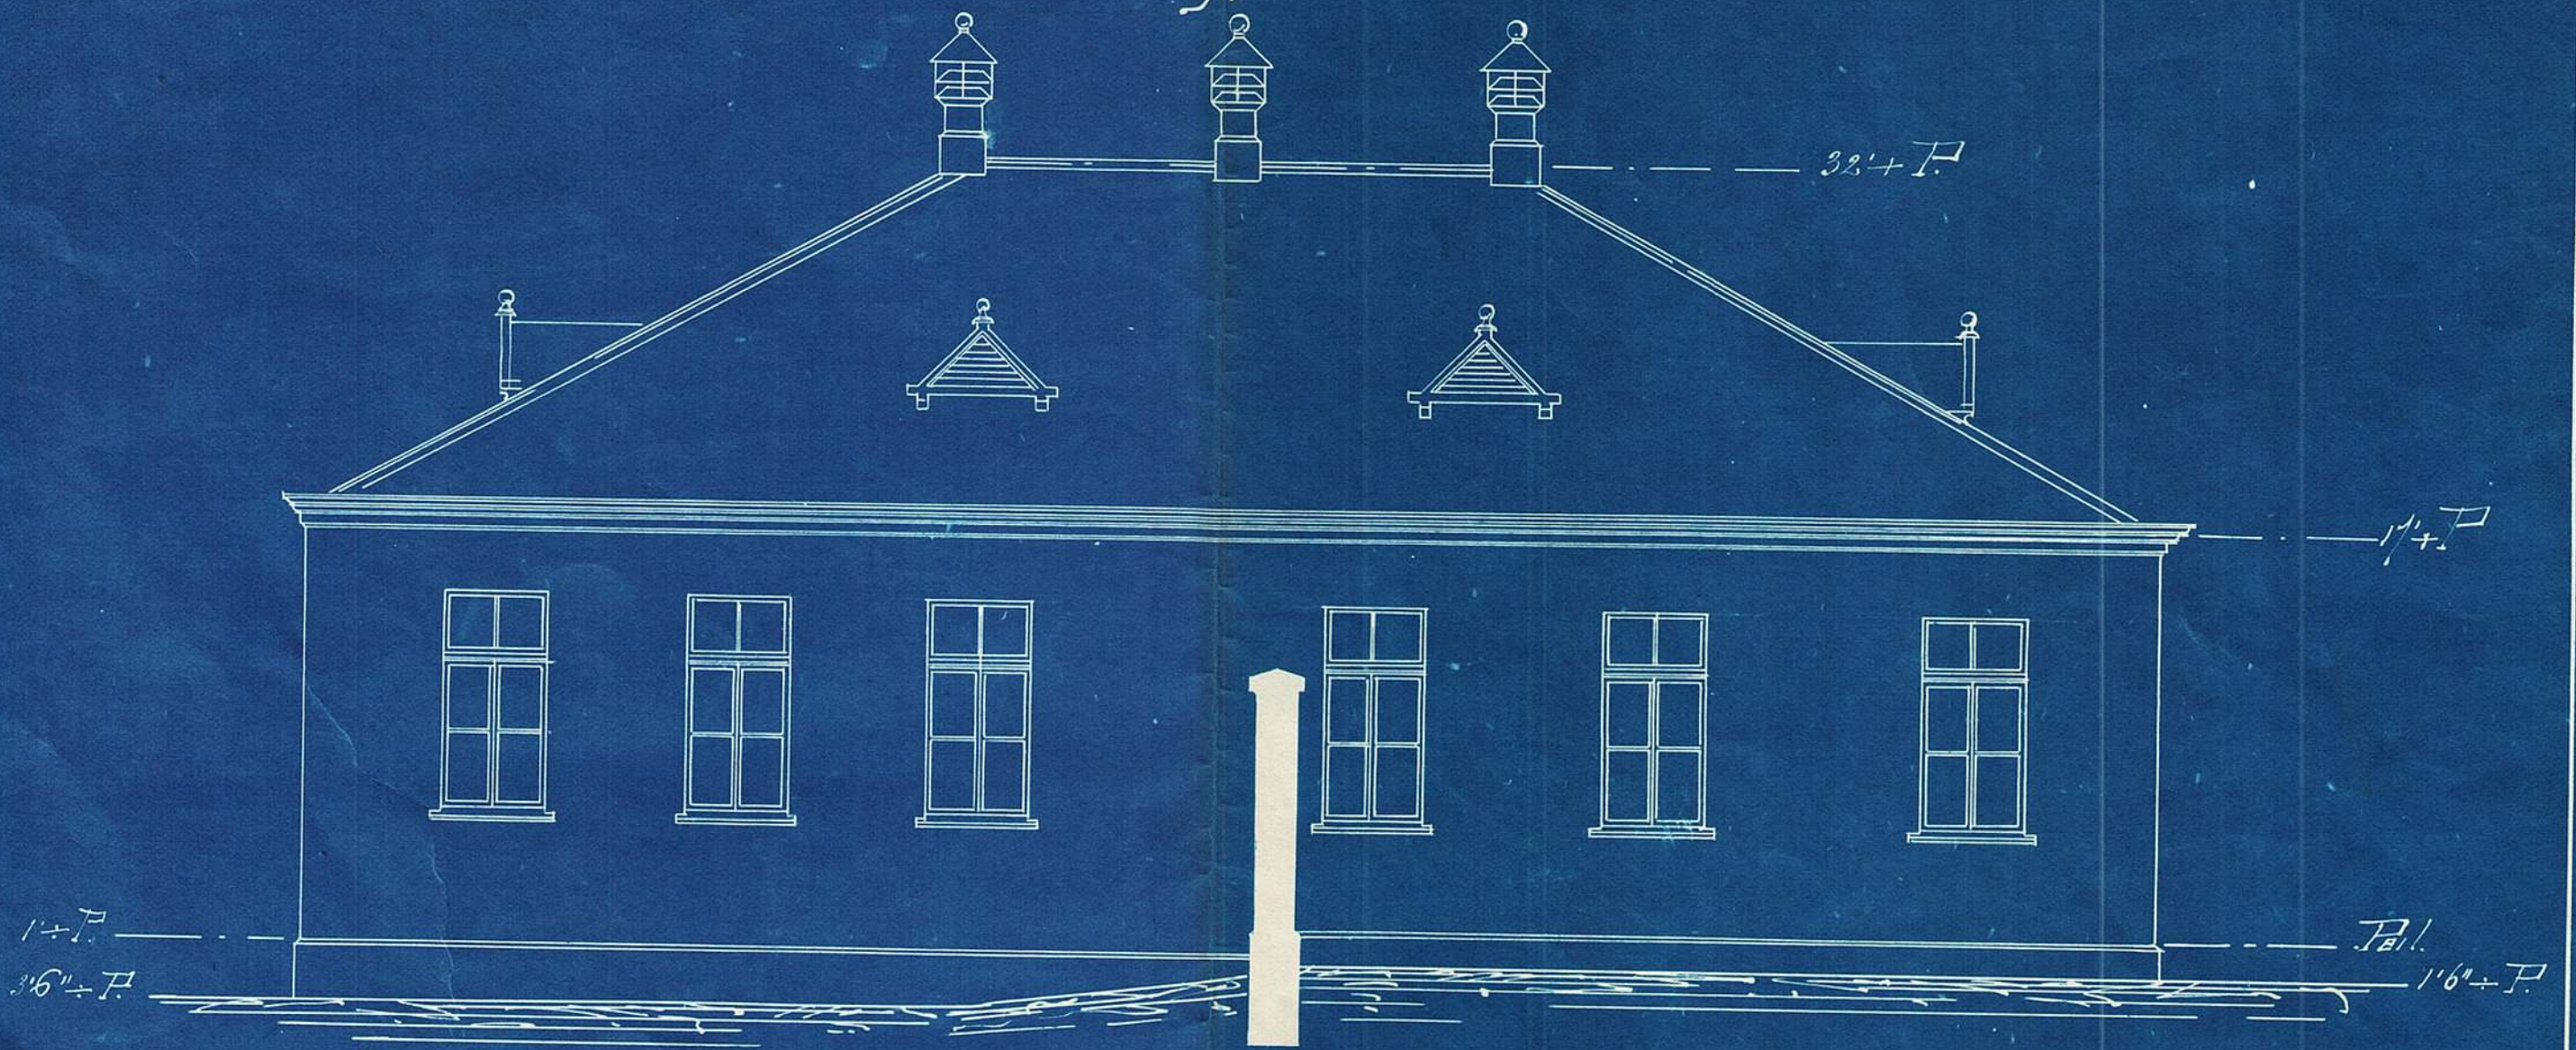

Plan.

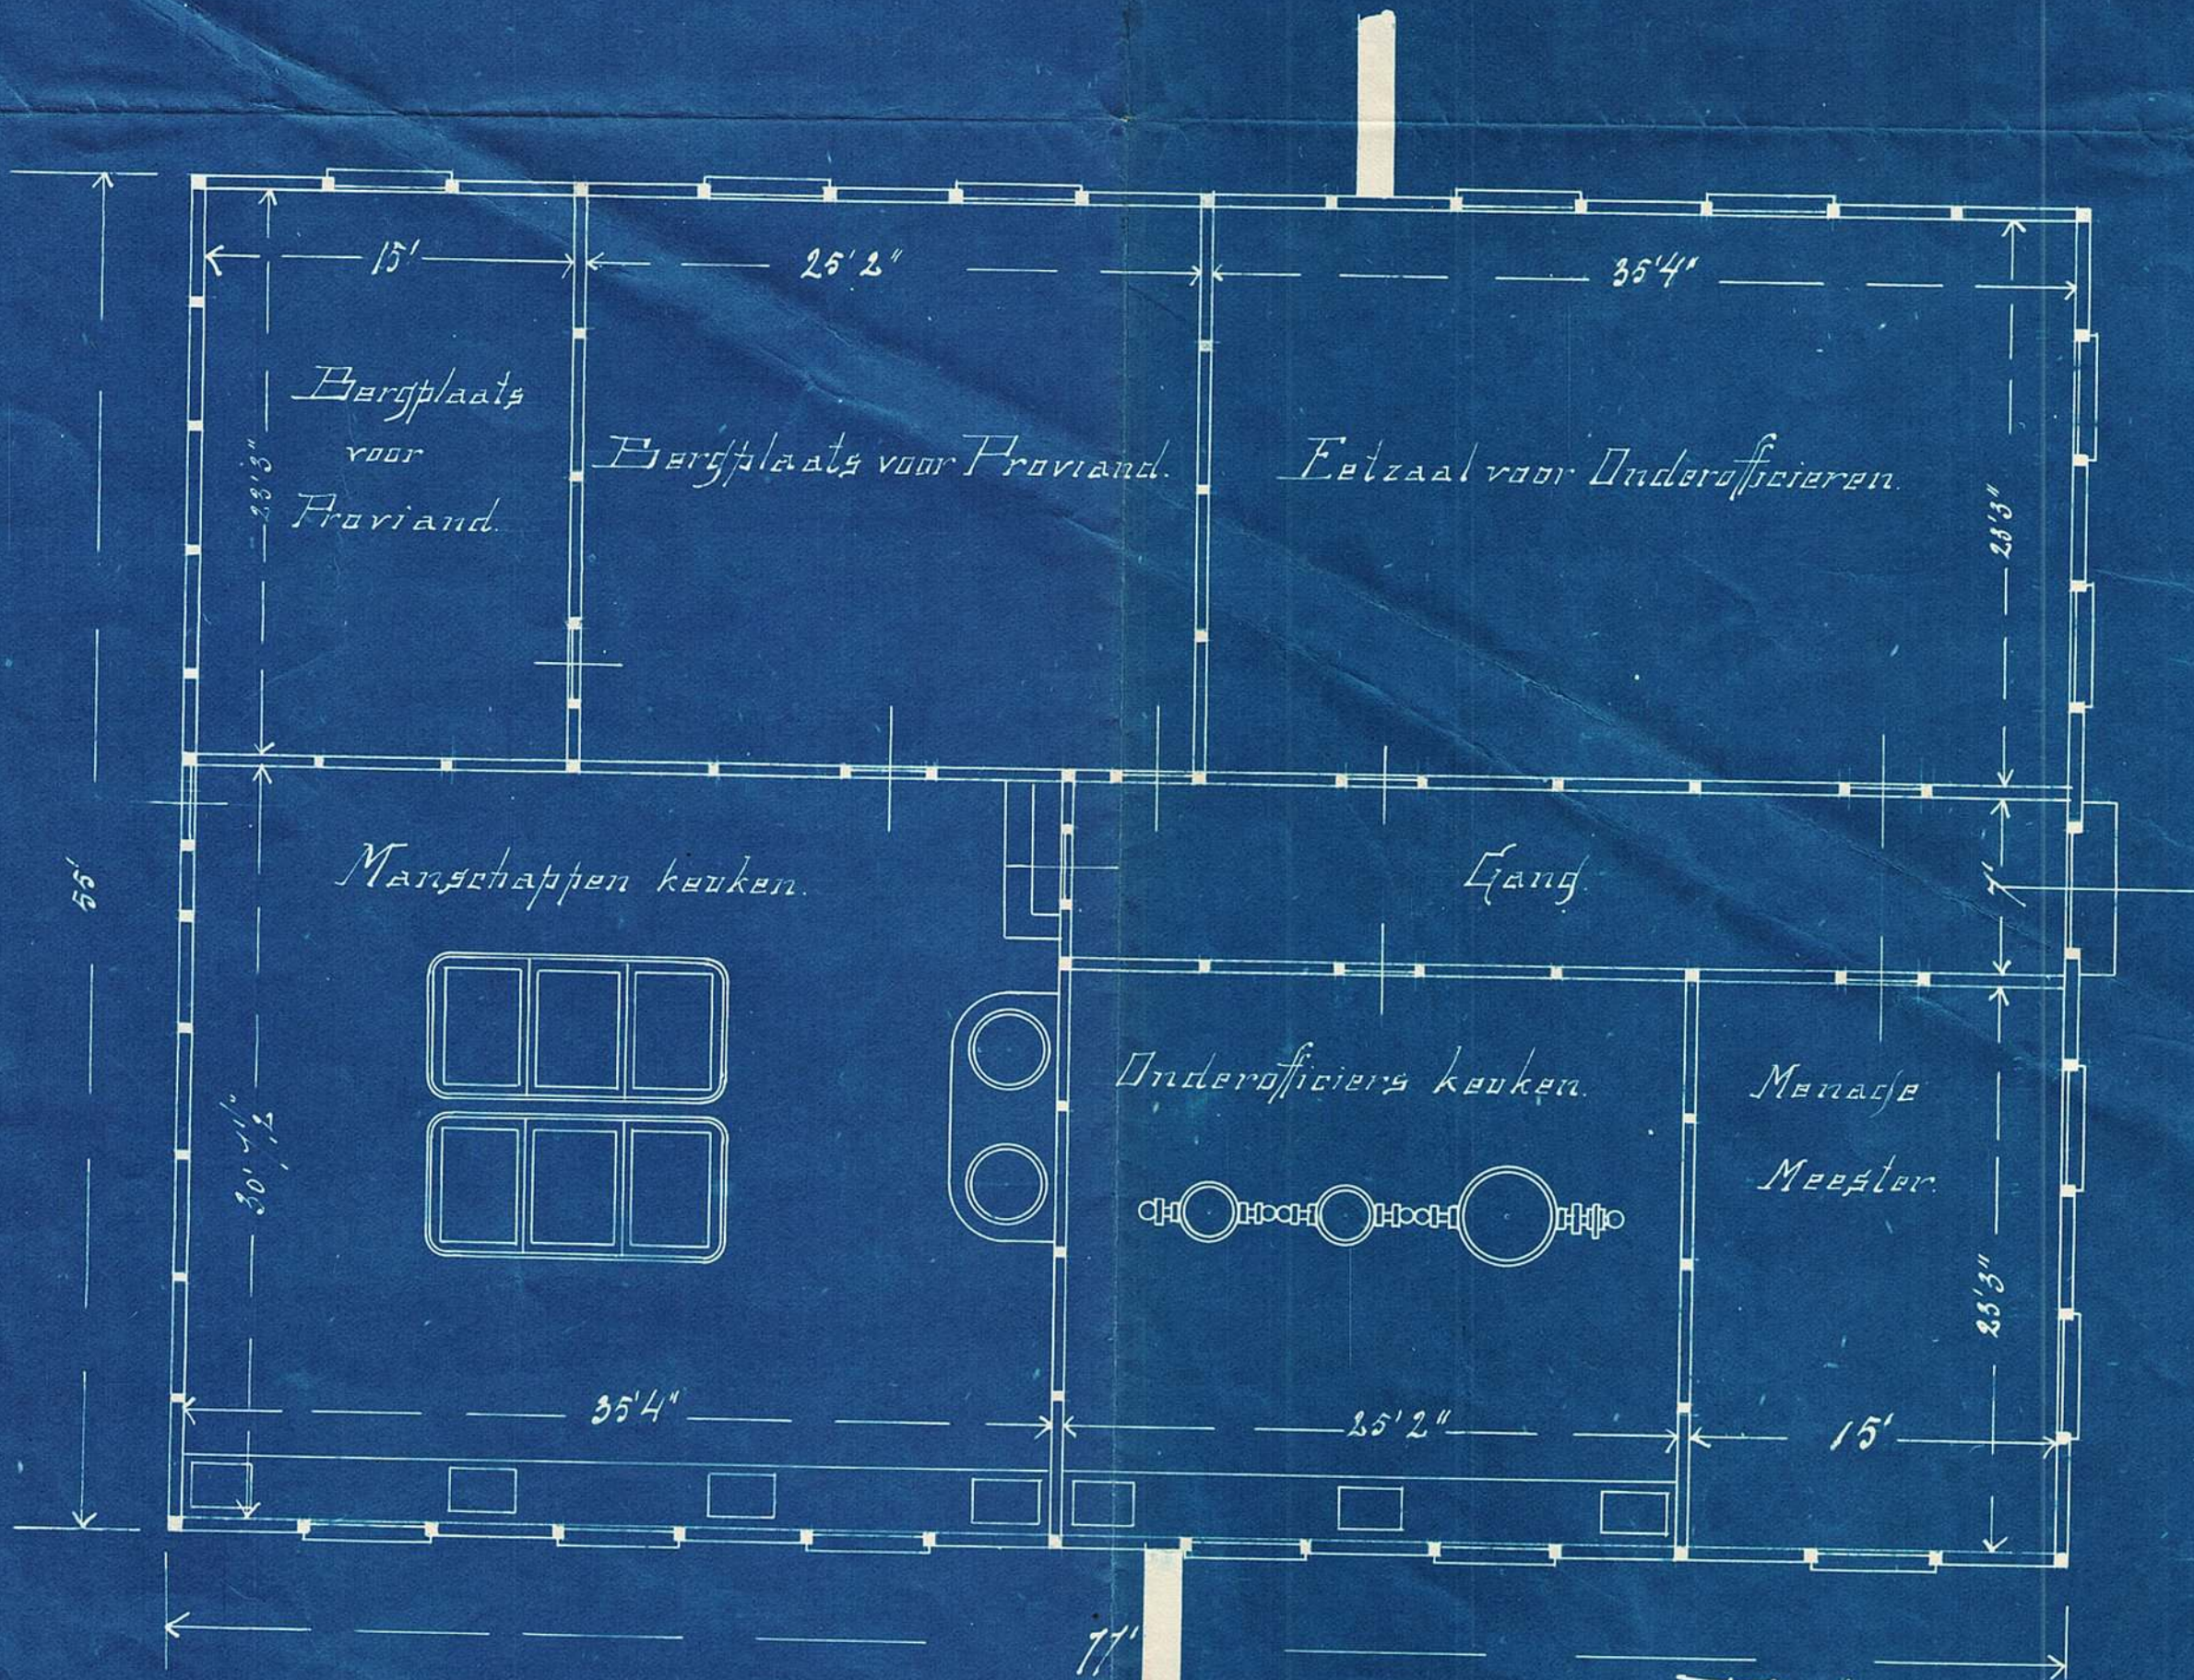

Schaal = $\frac{1}{8}'' = 1'$

Pretoria 15 Januari 1898.

pro Hoofd van Publieke Werken.