


Kuikeninrichting Artilleriekamp
Pretoria.

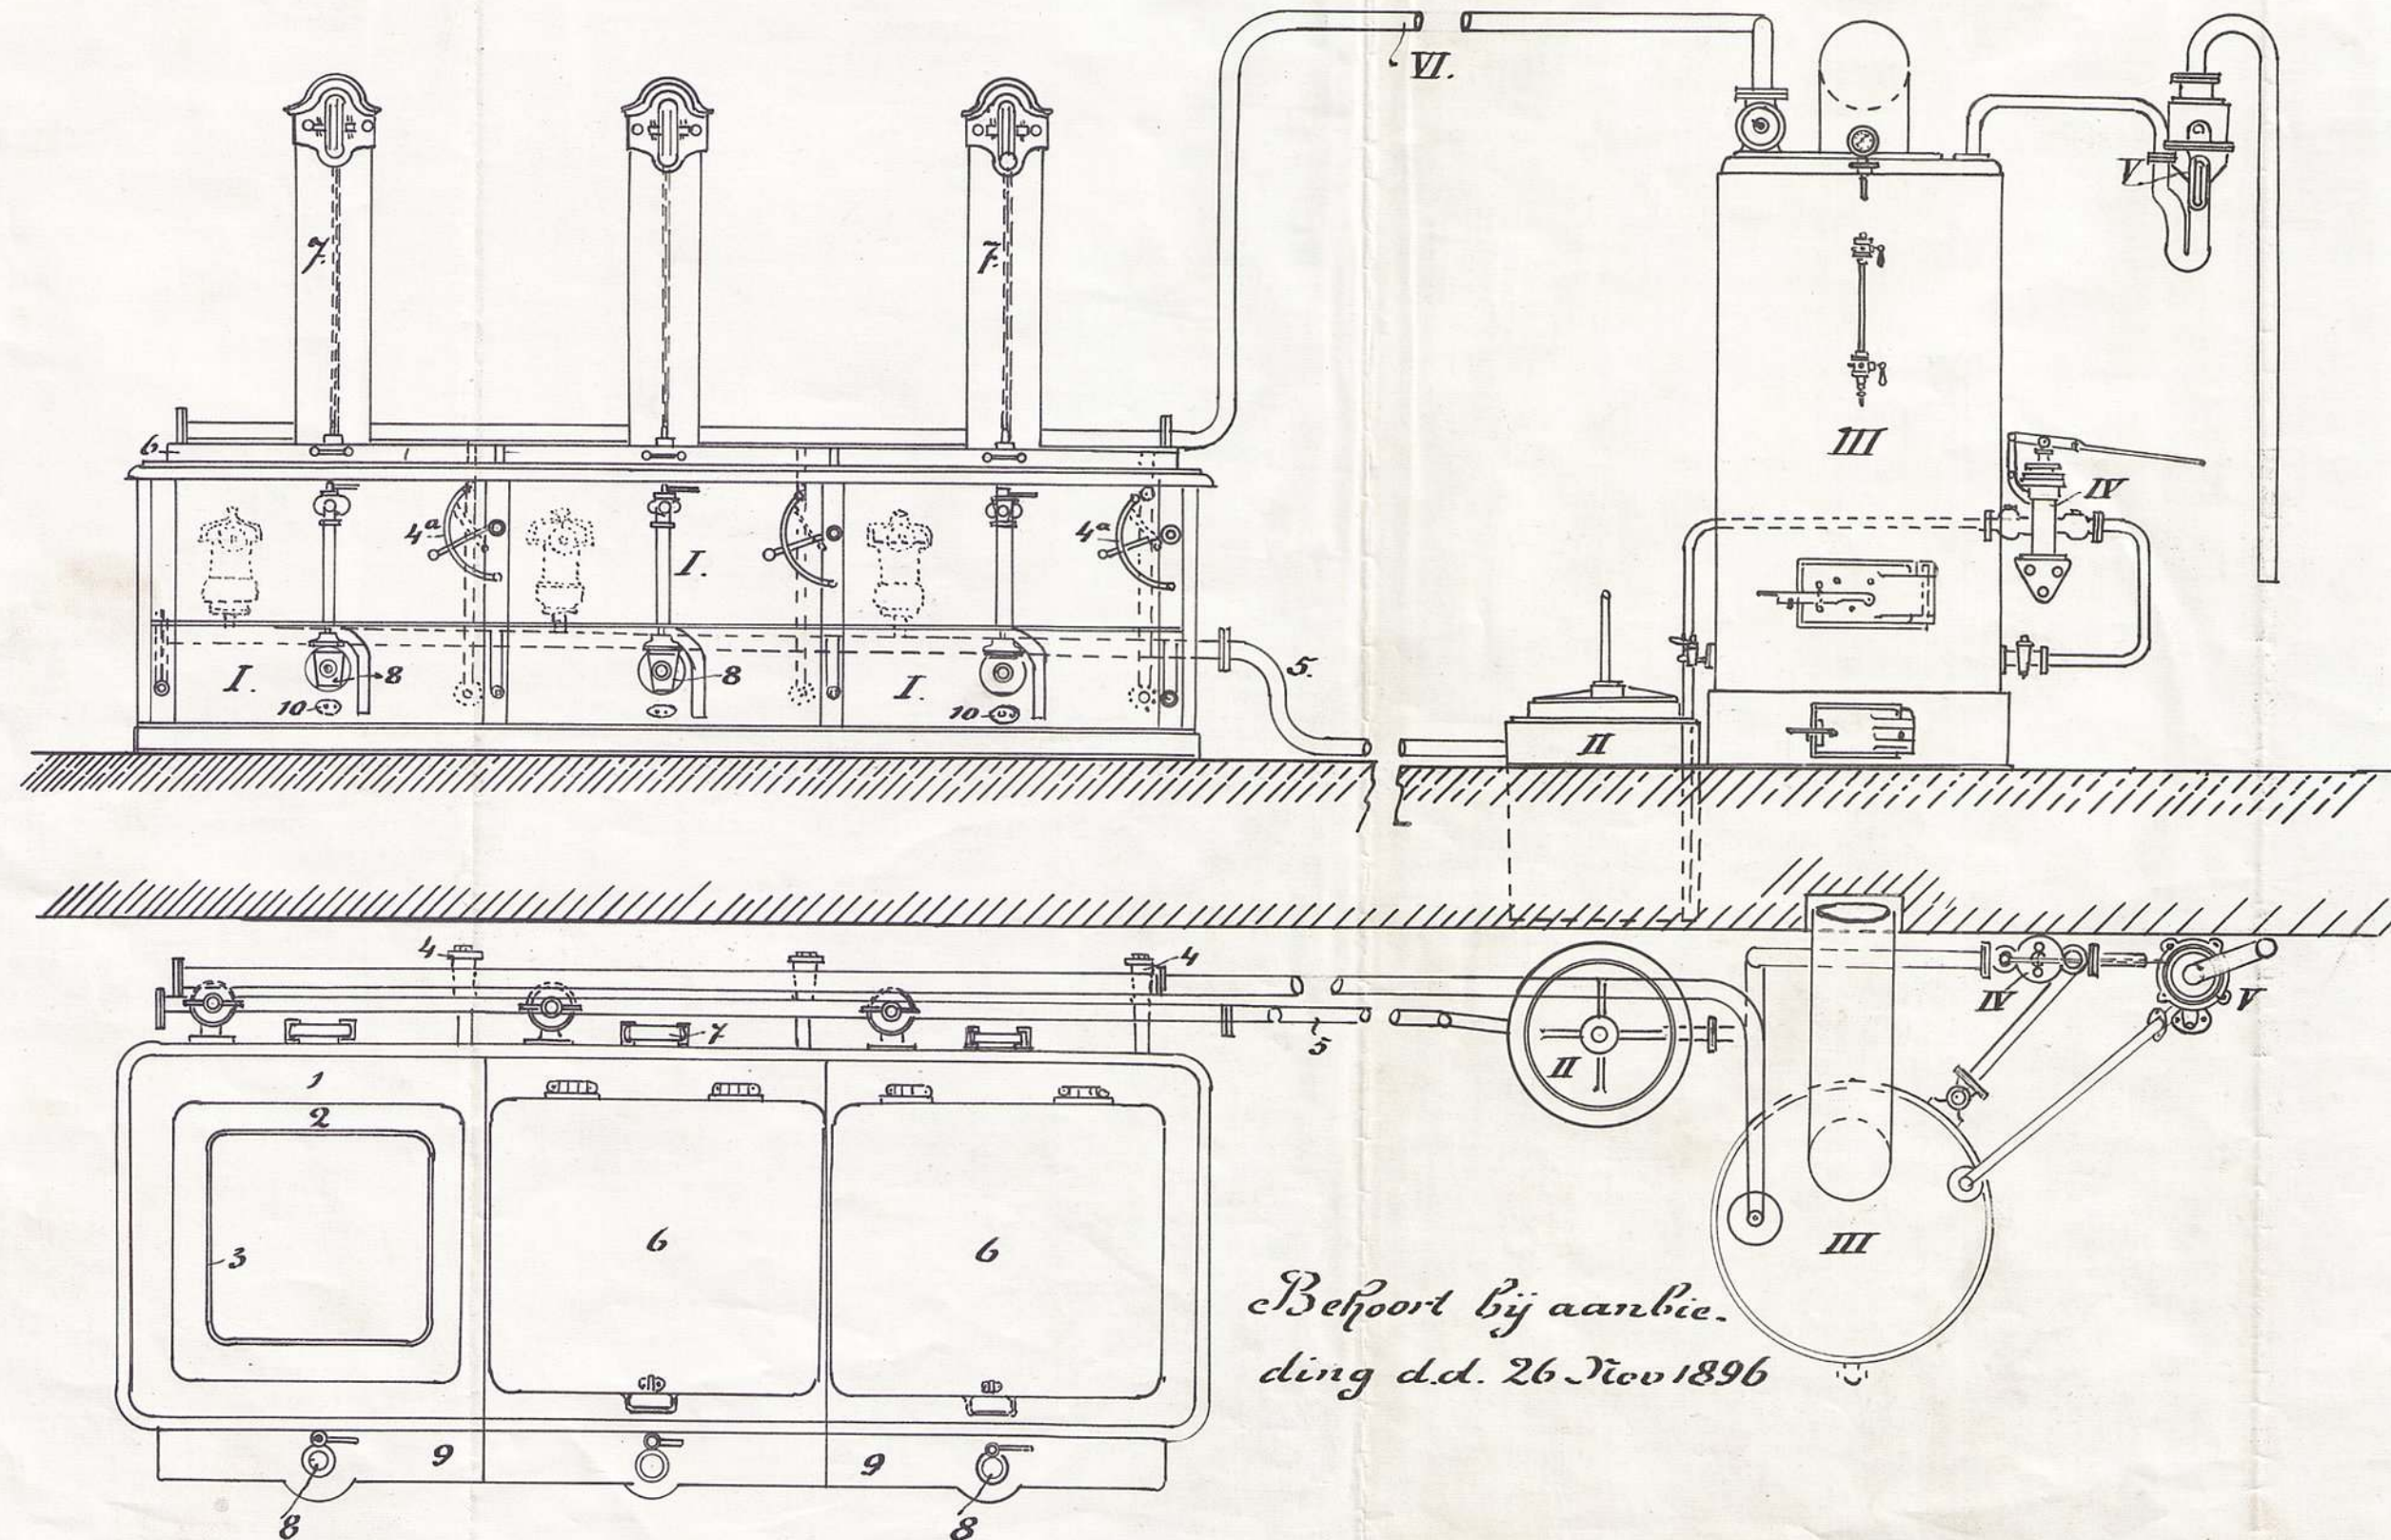

Verklaring.

- I. Kamers.
- 1. Isolering.
- 2. Haardplaat.
- 3. Binnenketel.
- 4. Stoomkcaan.
- 4^a Mandel.
- 5. Leiding $\frac{1}{2}$ condensator.
- II. Condensator.
- 6. Hoofddekfel.
- 7. Klaanders met rol en gewicht.
- 8. Lozingkraan voor spijzen.
- 9. Trepplaat.
- 10. Redigingskraan.
- III Stoomketel.
- IV Perspomp.
- V Open kwik manometer.
- VI Stoomgeleiding.



Behoort bij aanbieding
d.d. 26 Nov 1896

H. O. Werner.