


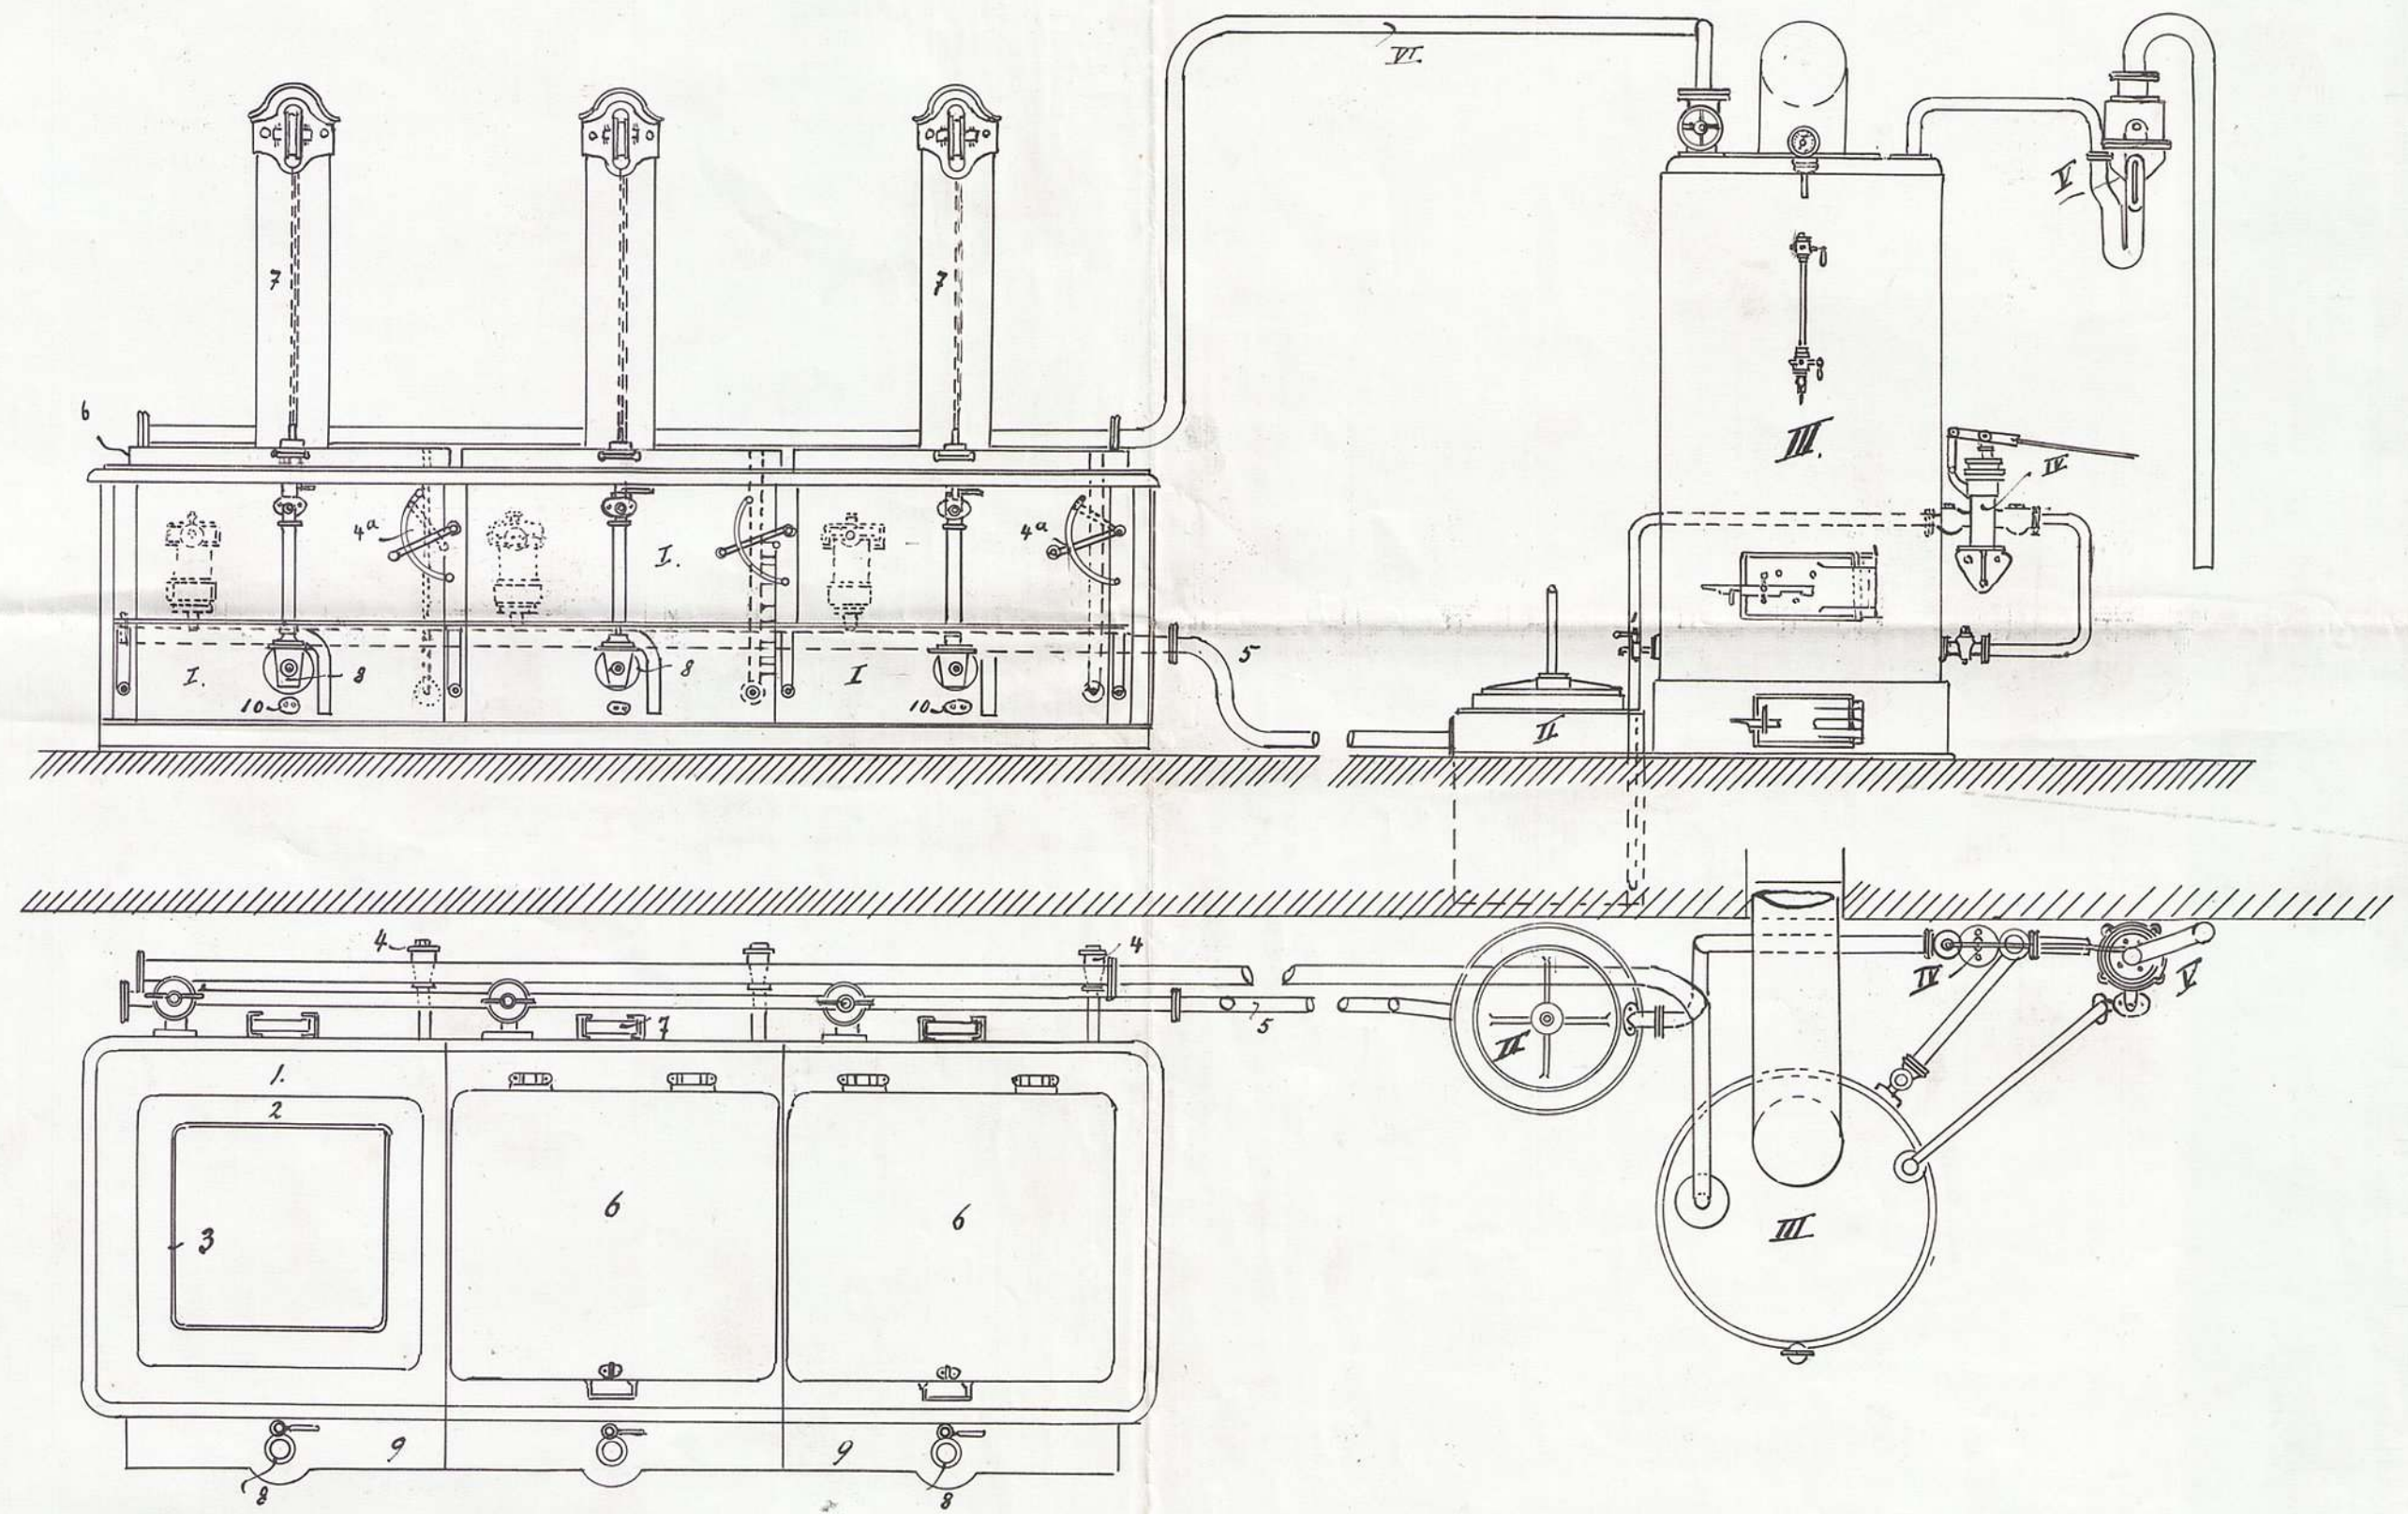

I.

— Militair Keukeninrichting —
 — voor 500 Manschappen —
 — Artilleriekamp te Pretoria —



Verklaring der Teekens:

- I — Cellen
- 1 — Isolering
- 2 — Puurplaat
- 3 — Binnenketel
- 4 — Stoomkraan
- 4^a — Handvat
- 5 — Condensatie pijs
- II — Condensator
- 6 — Hoofddeksel
- 7 — Kolommen met rollen en gewichten
- 8 — Afvoerkraan
- 9 — Loopplaat
- 10 — Afvoerkraan
- III — Stoomketel
- IV — Derspomp
- V — Kwikzilverbuis
- VII — Stoomleiding

R. Ginzburg & Co
 Postbus 3003
 Johannesburg, Z.A.N.