


II.

Militair-Kuikeninrichting
voor 500 Maatschappen
Artilleriekamp te Pretoria

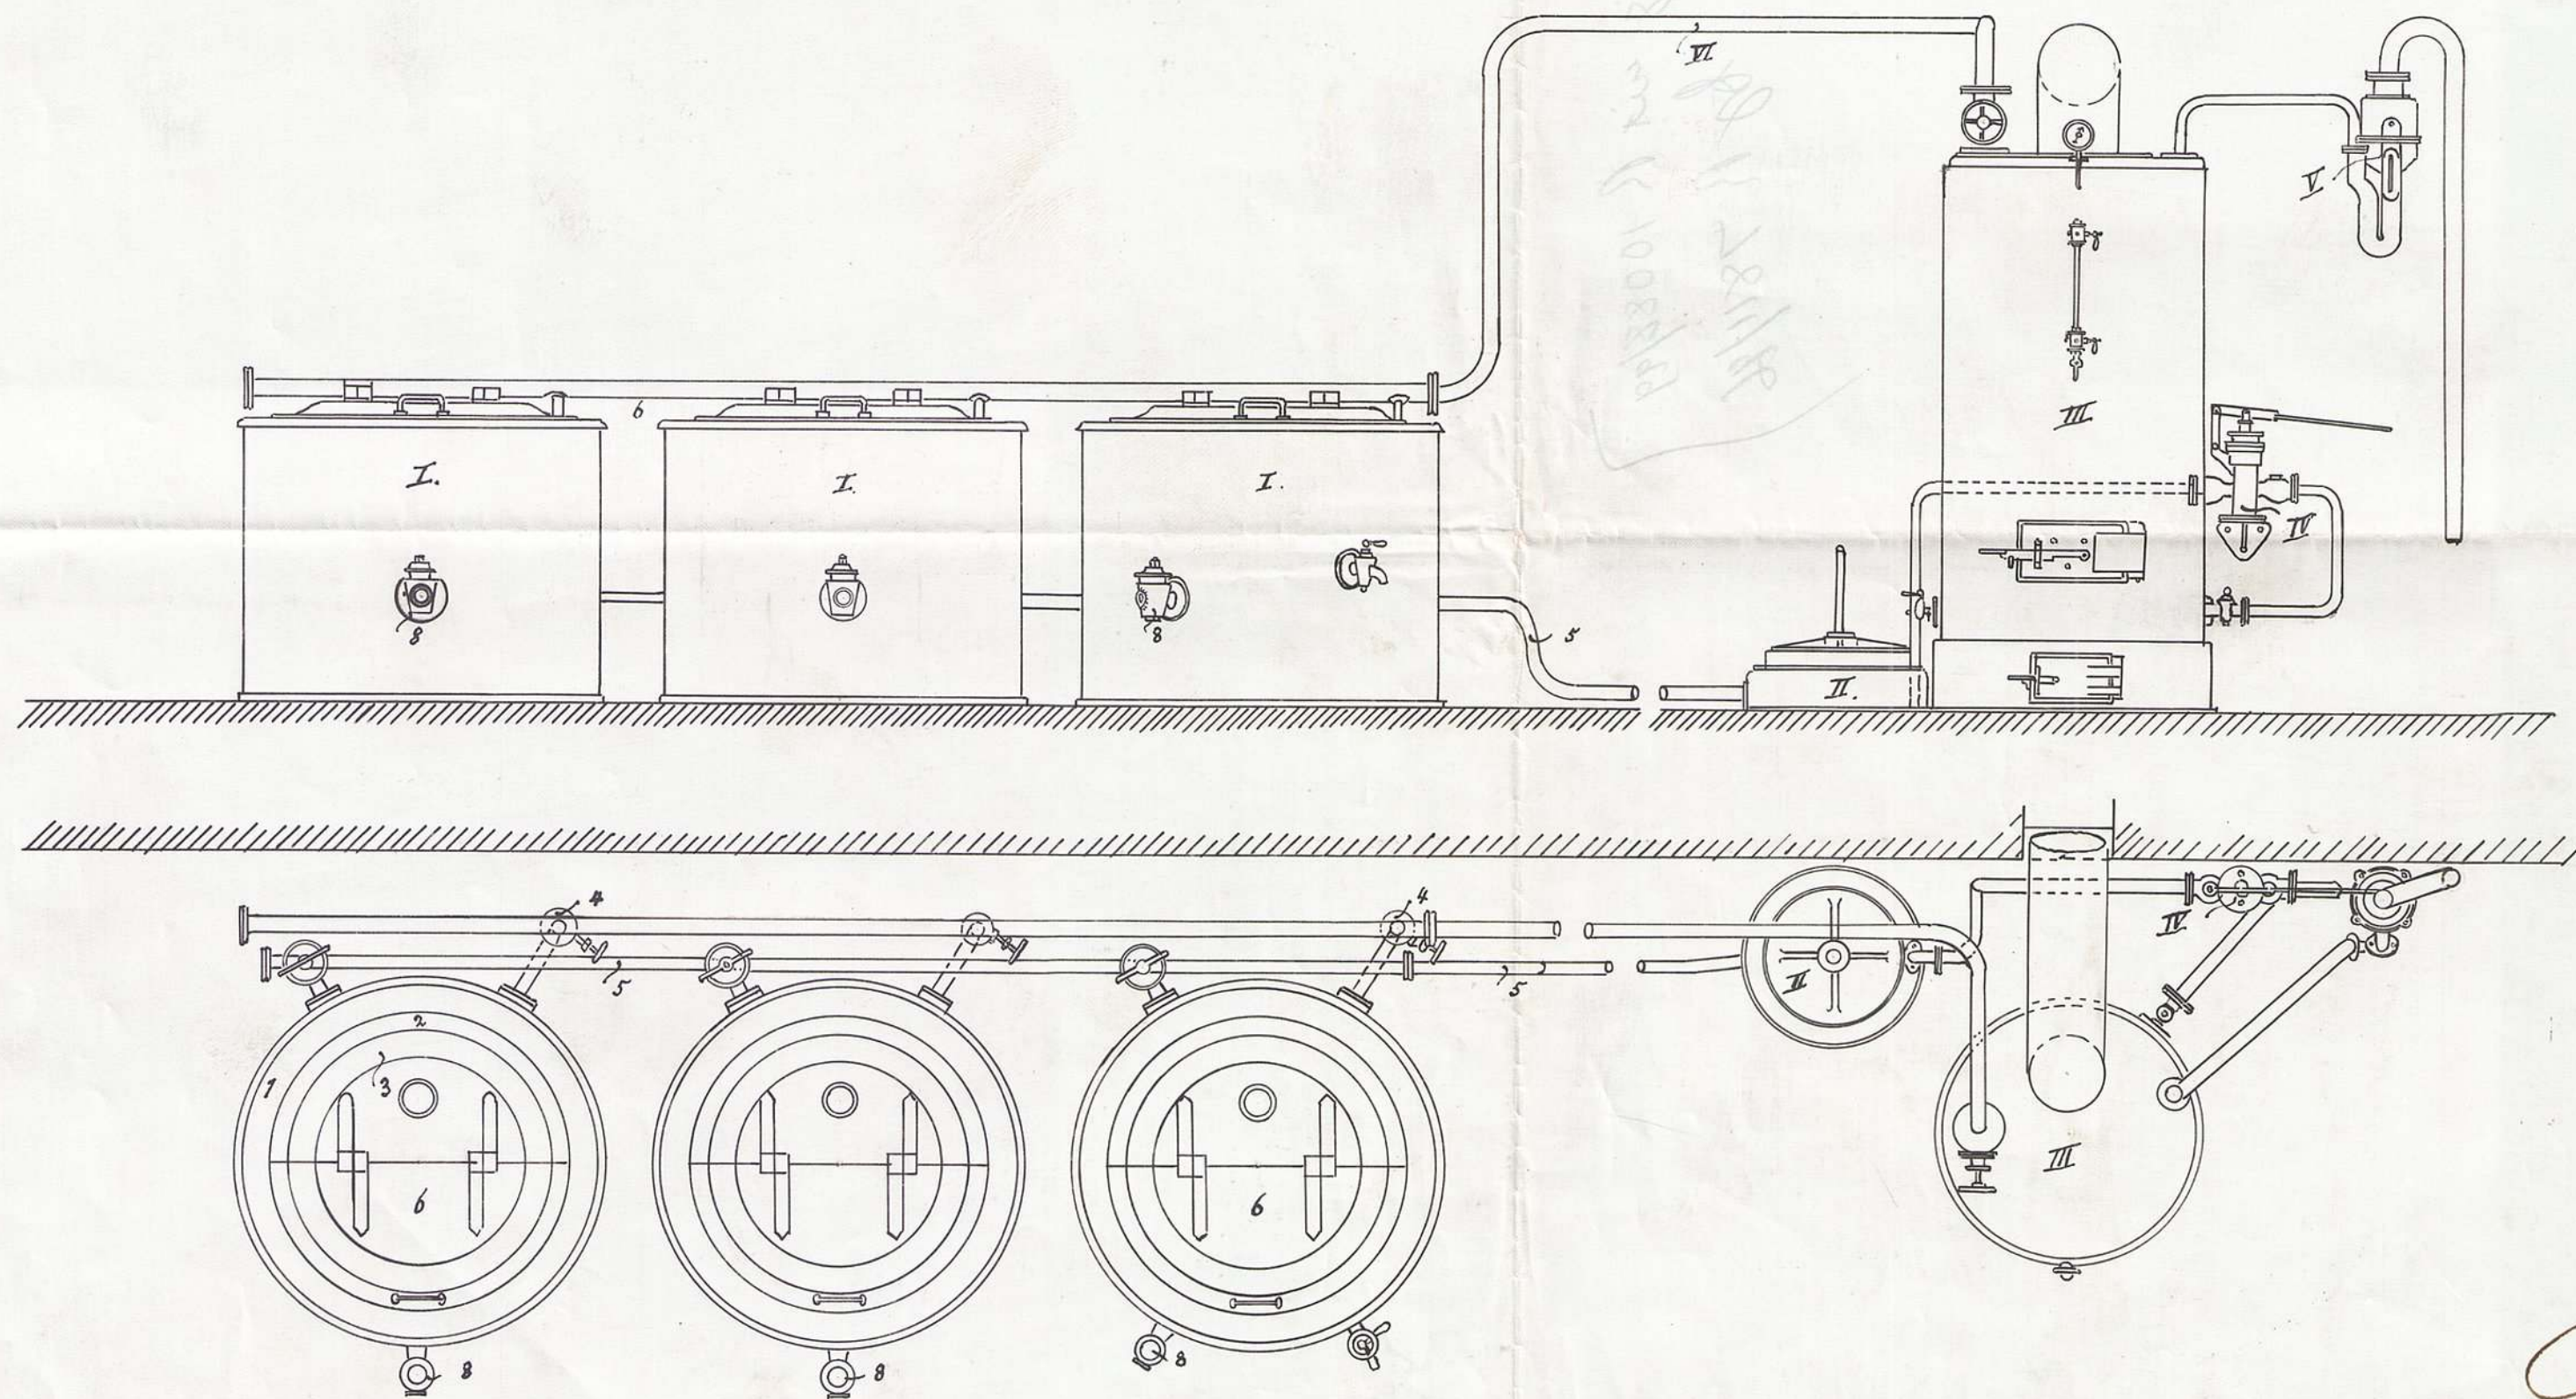

R. Günzburg & Co
Postbus 3003
Johannesburg. S.A. R.

3/1850