
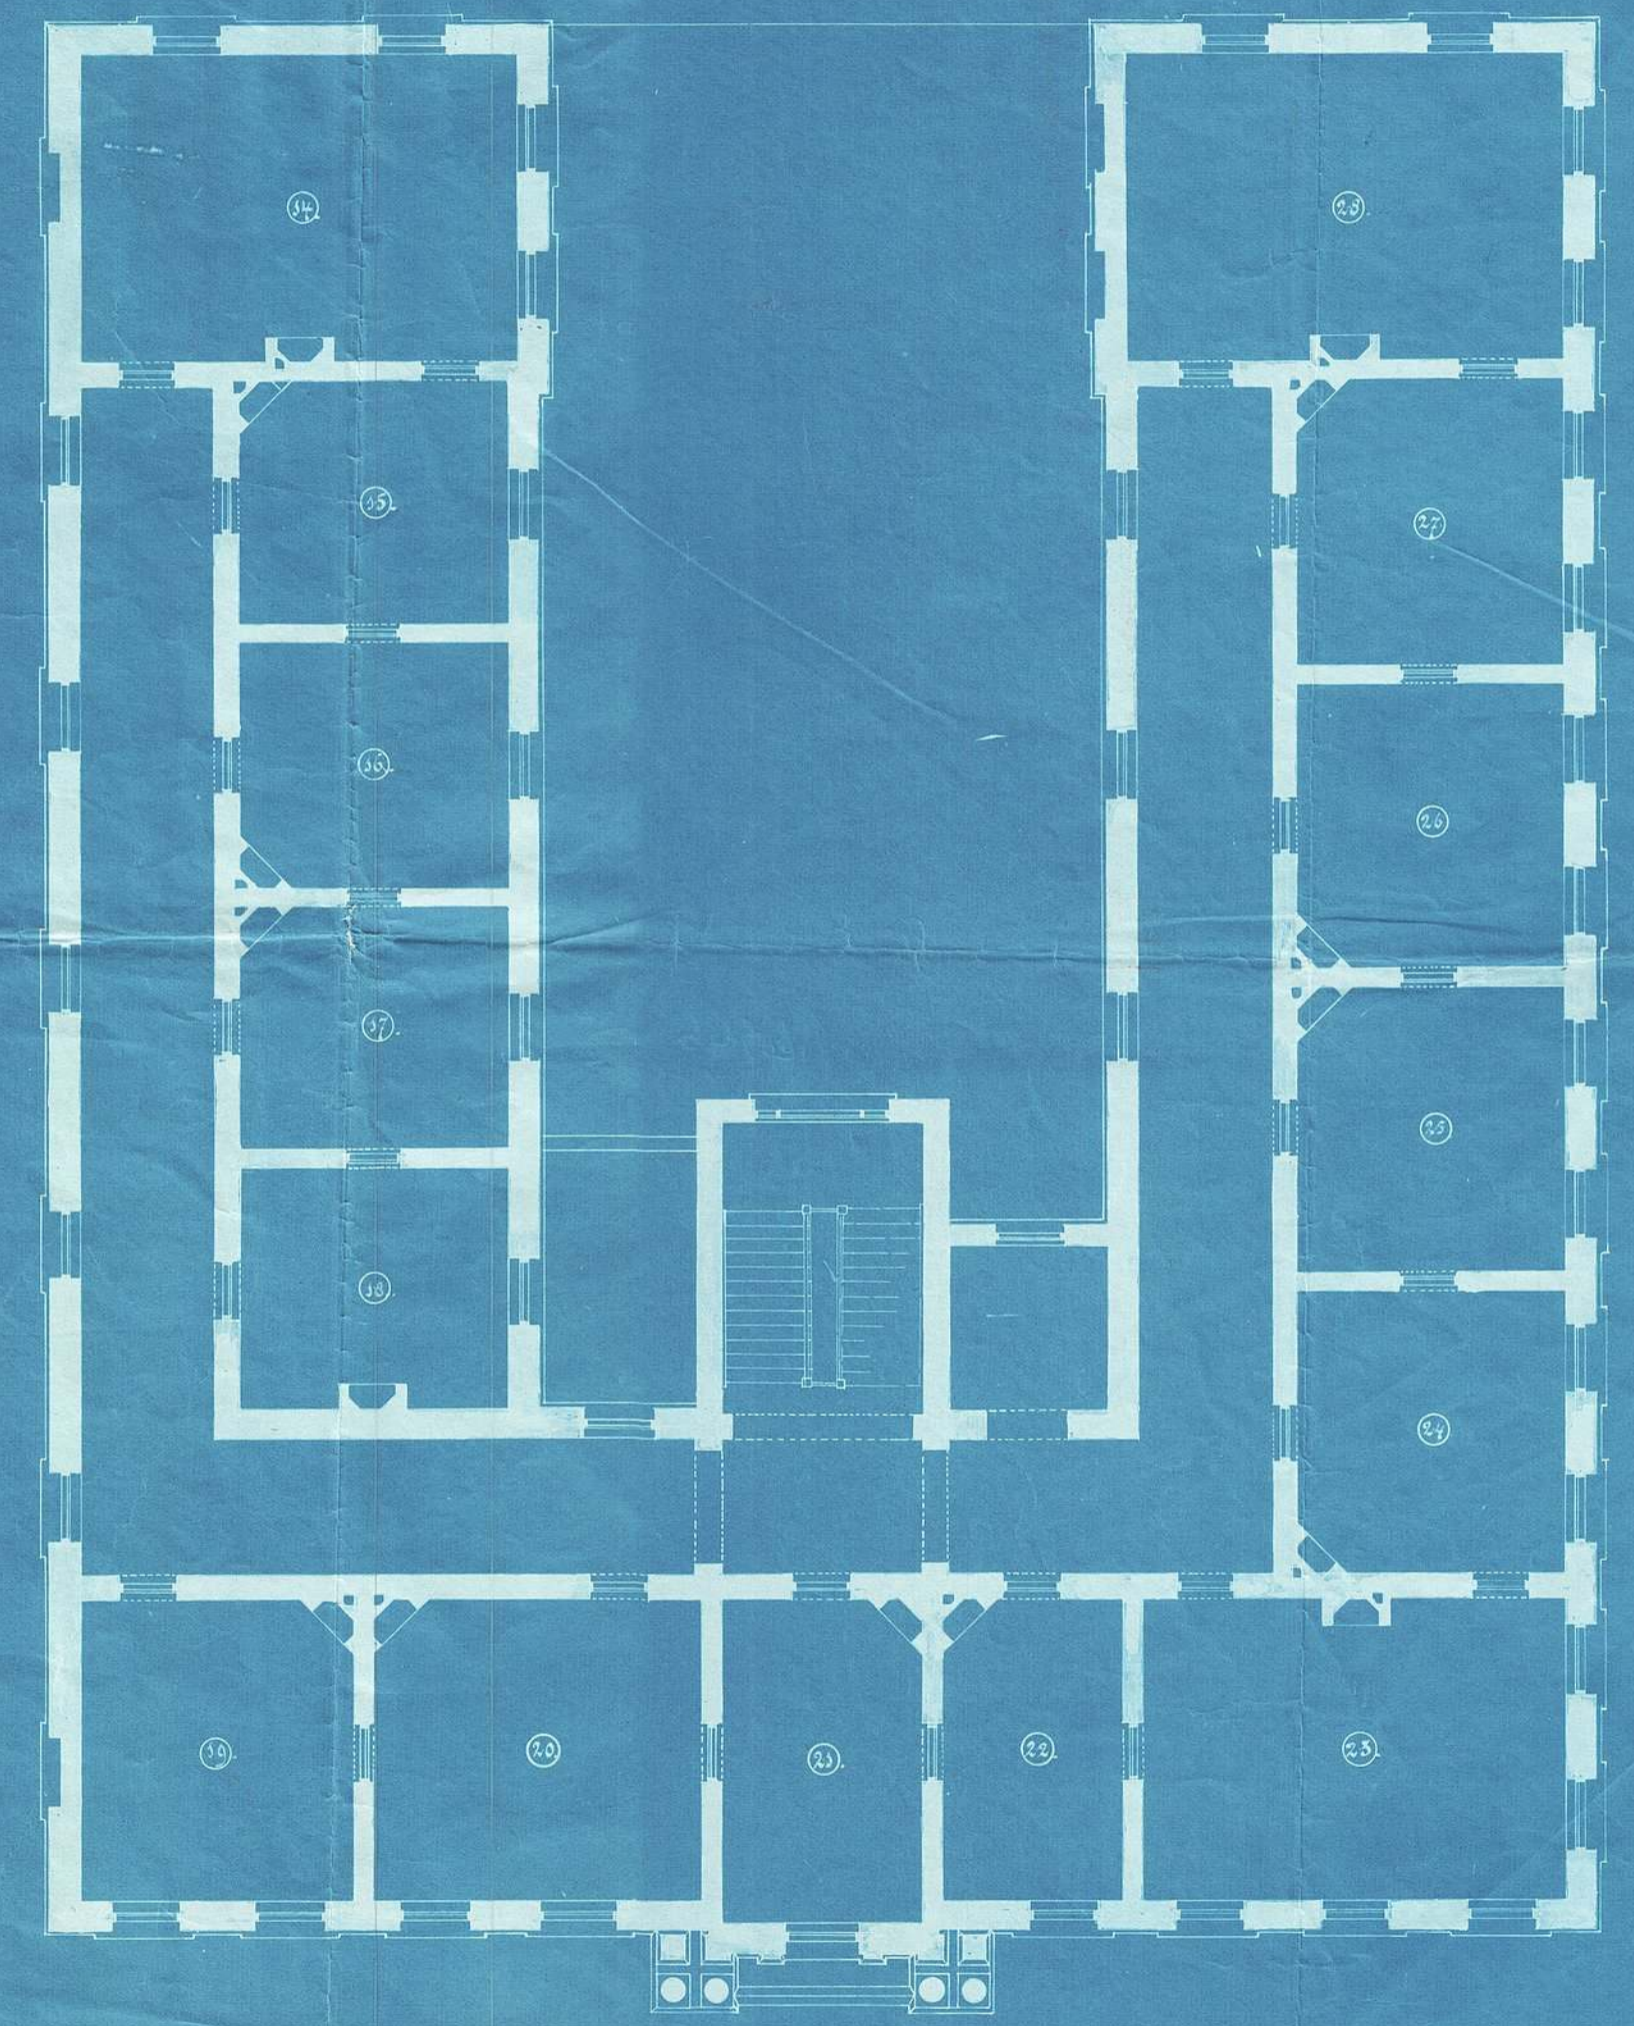


Departement van Publ. Werken.
Z. A. Republiek.

Bekeerd bij Bestek No 377.
Tekening No 3.

Beginnend Grond.

de Verdelings.

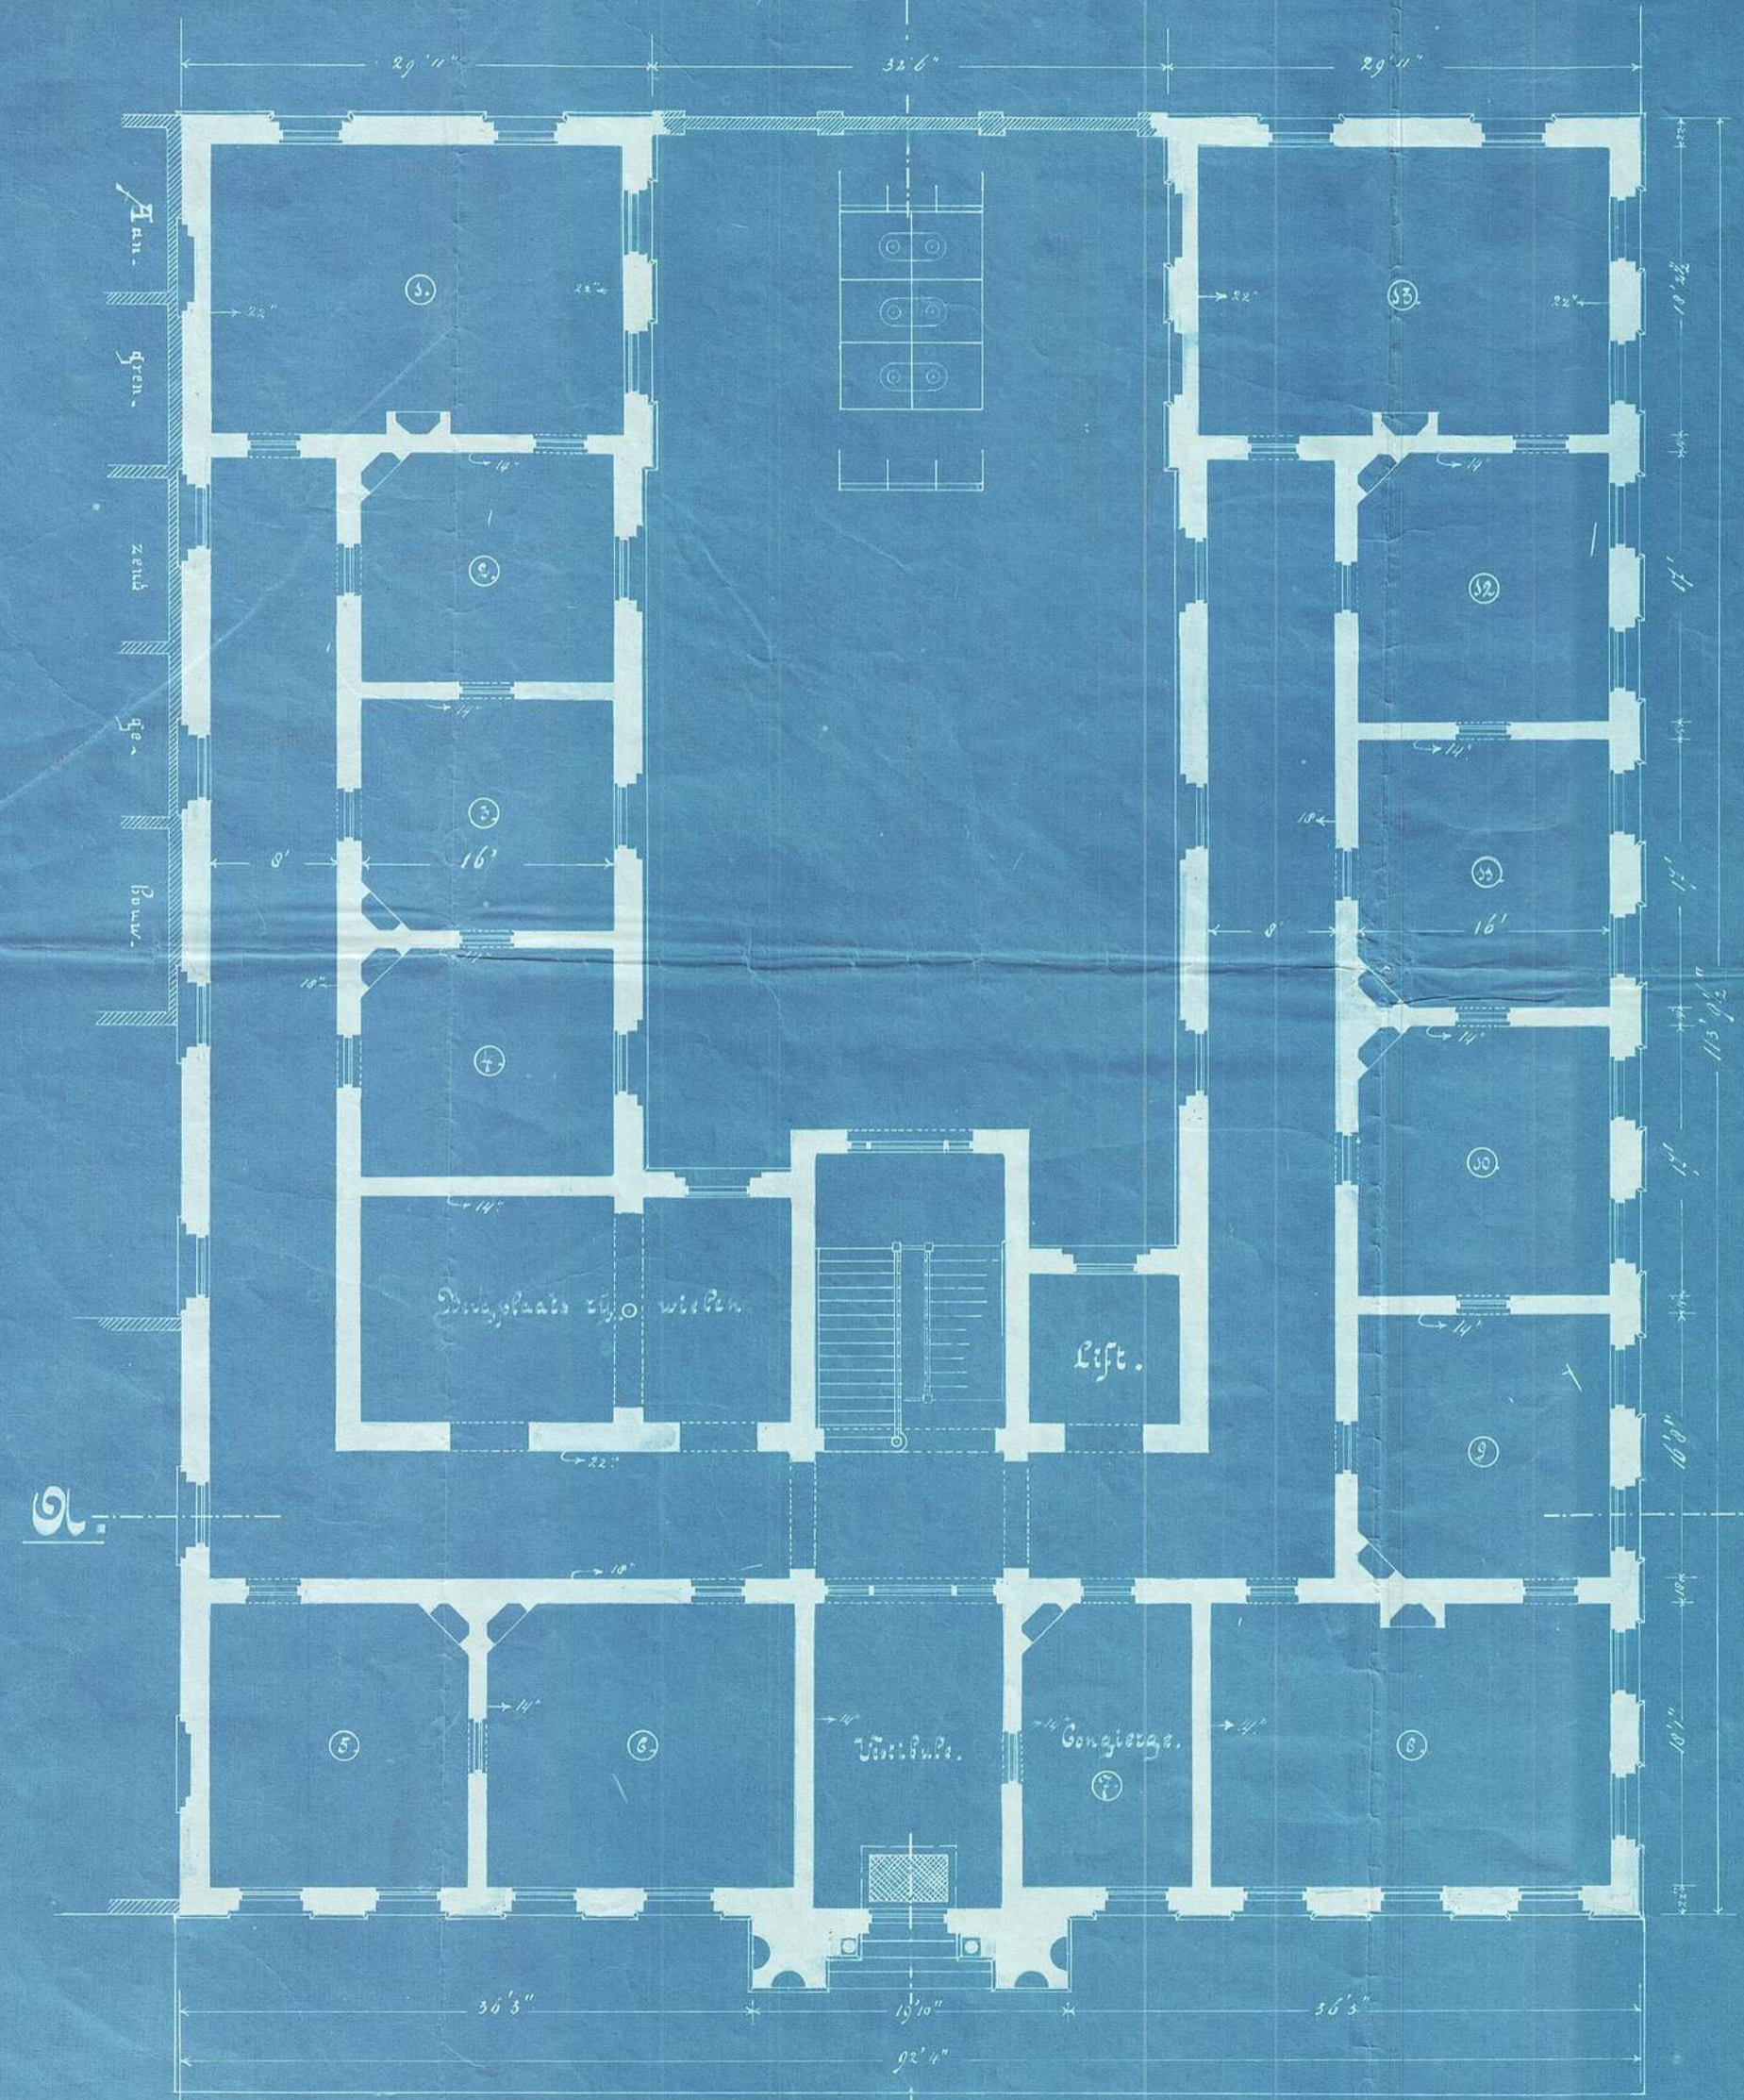

Schaal 1/2 duim per voet.

Rotterdam, Februari 1897.

Hoofd van Publ. Werken.