


3/11/1907

Departement van Publ. Werken.

Z. A. Republiek.




Behoort bij Bestek No 389.

Slaapzaal bij een Tijdelijk Staatstekhuis voor jongens te Pretoria.

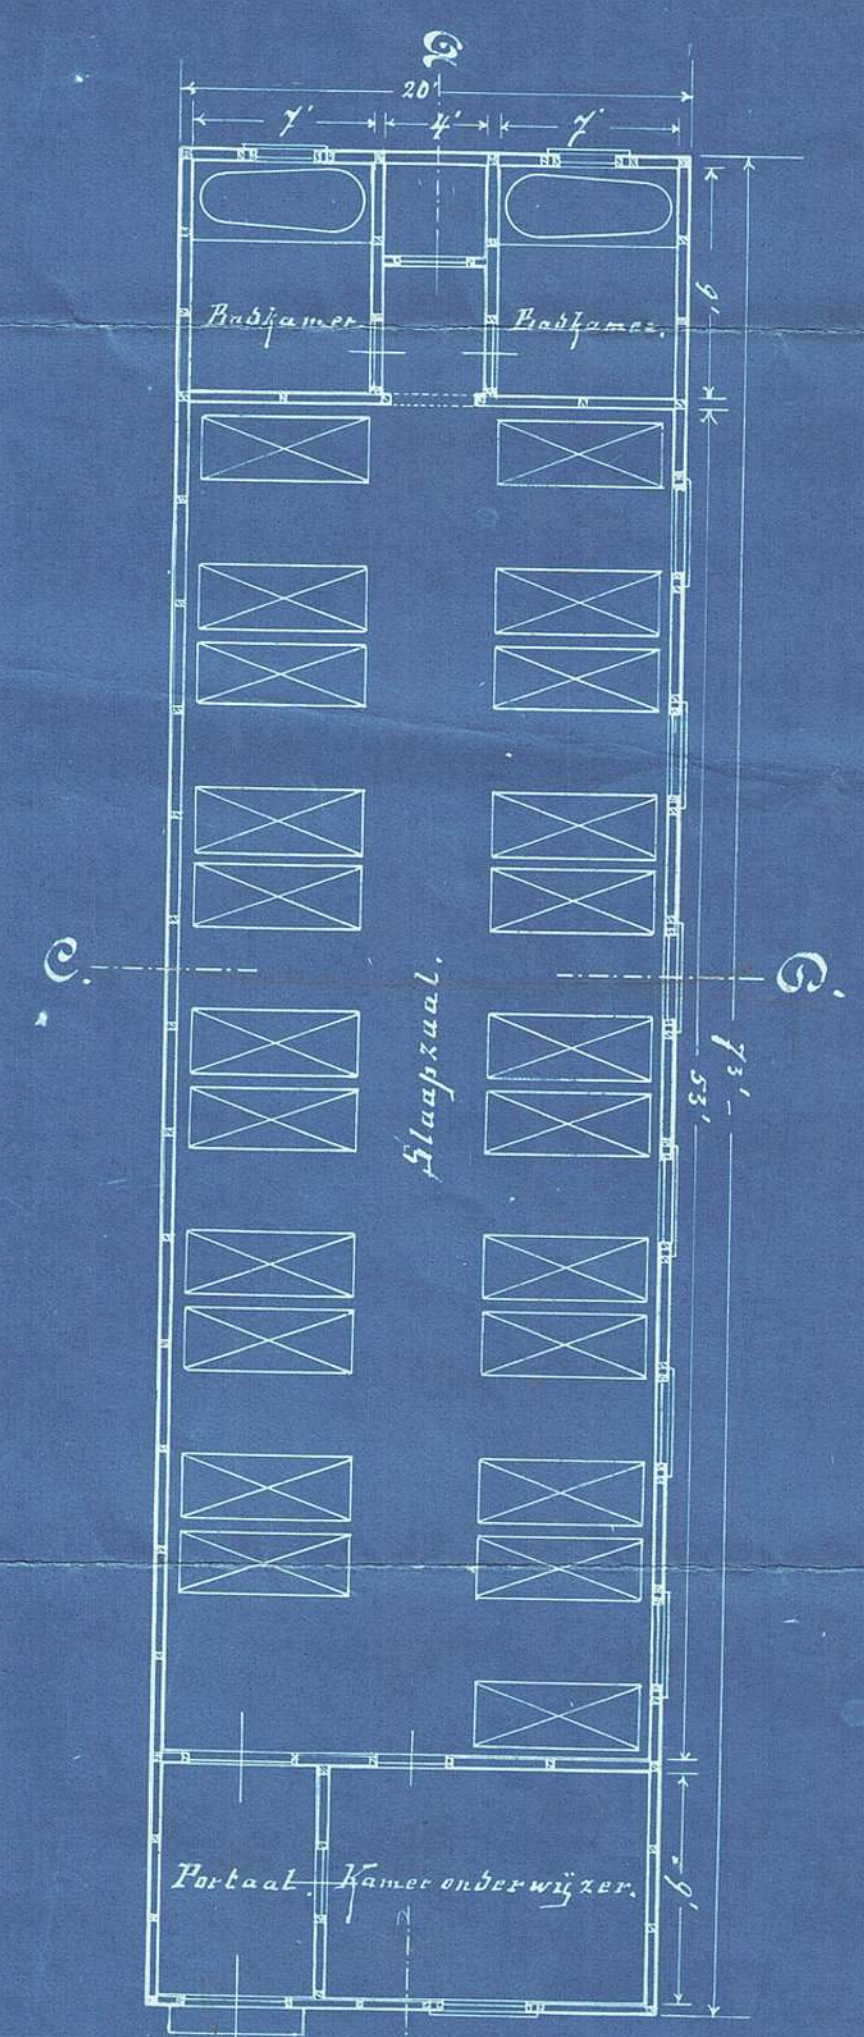


Platte- of grond.

Schaal 1/8 duim per voet.

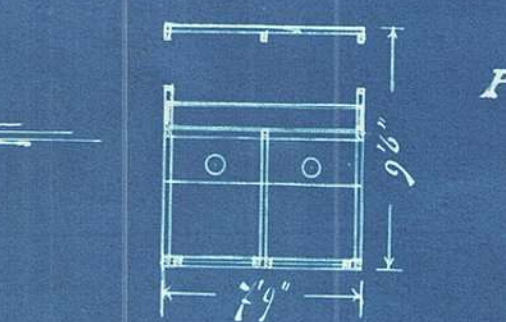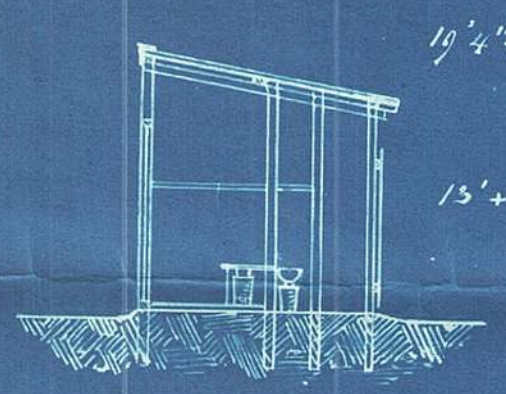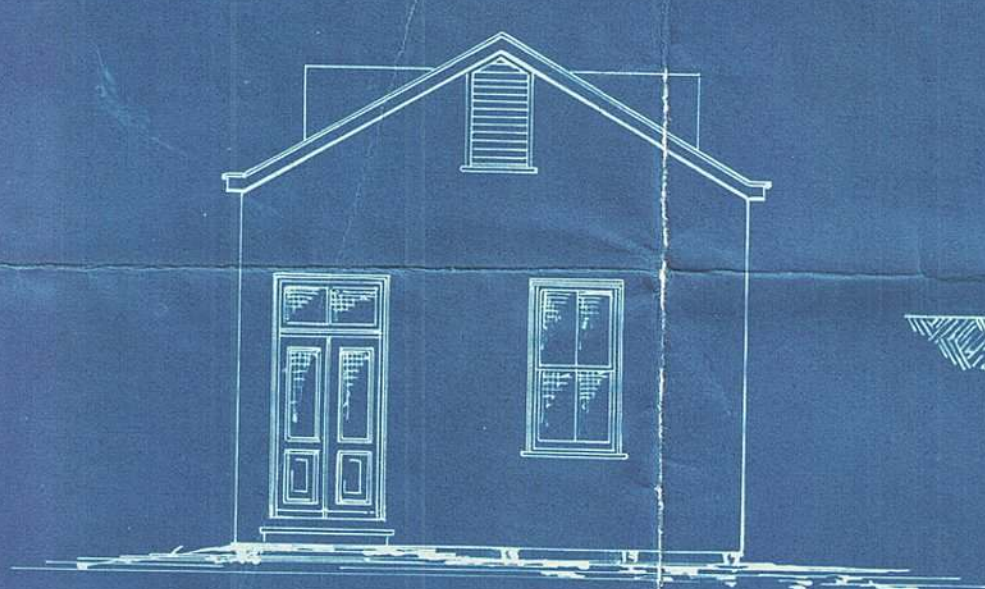

Privaat en Uitsicht.

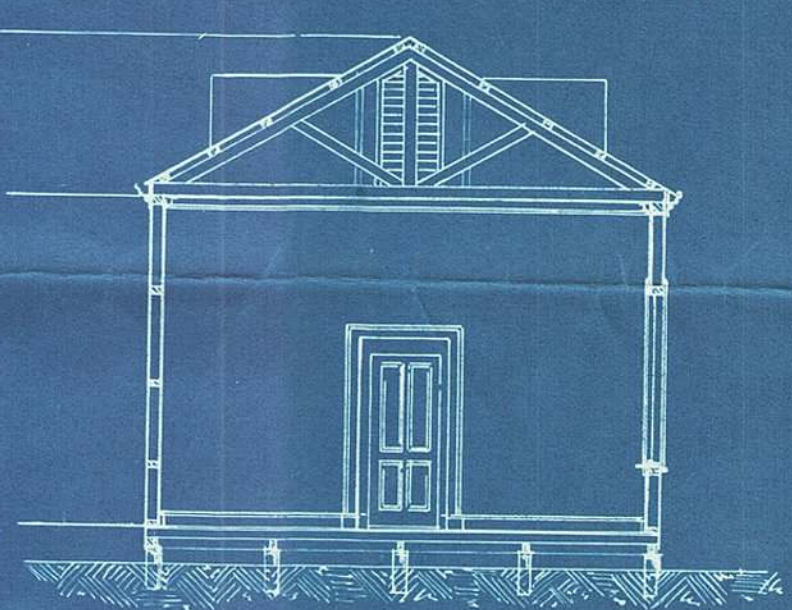

Pretoria 14 Mei 1907.

J. van der Merwe
Hoofd van Publ. Werken.