
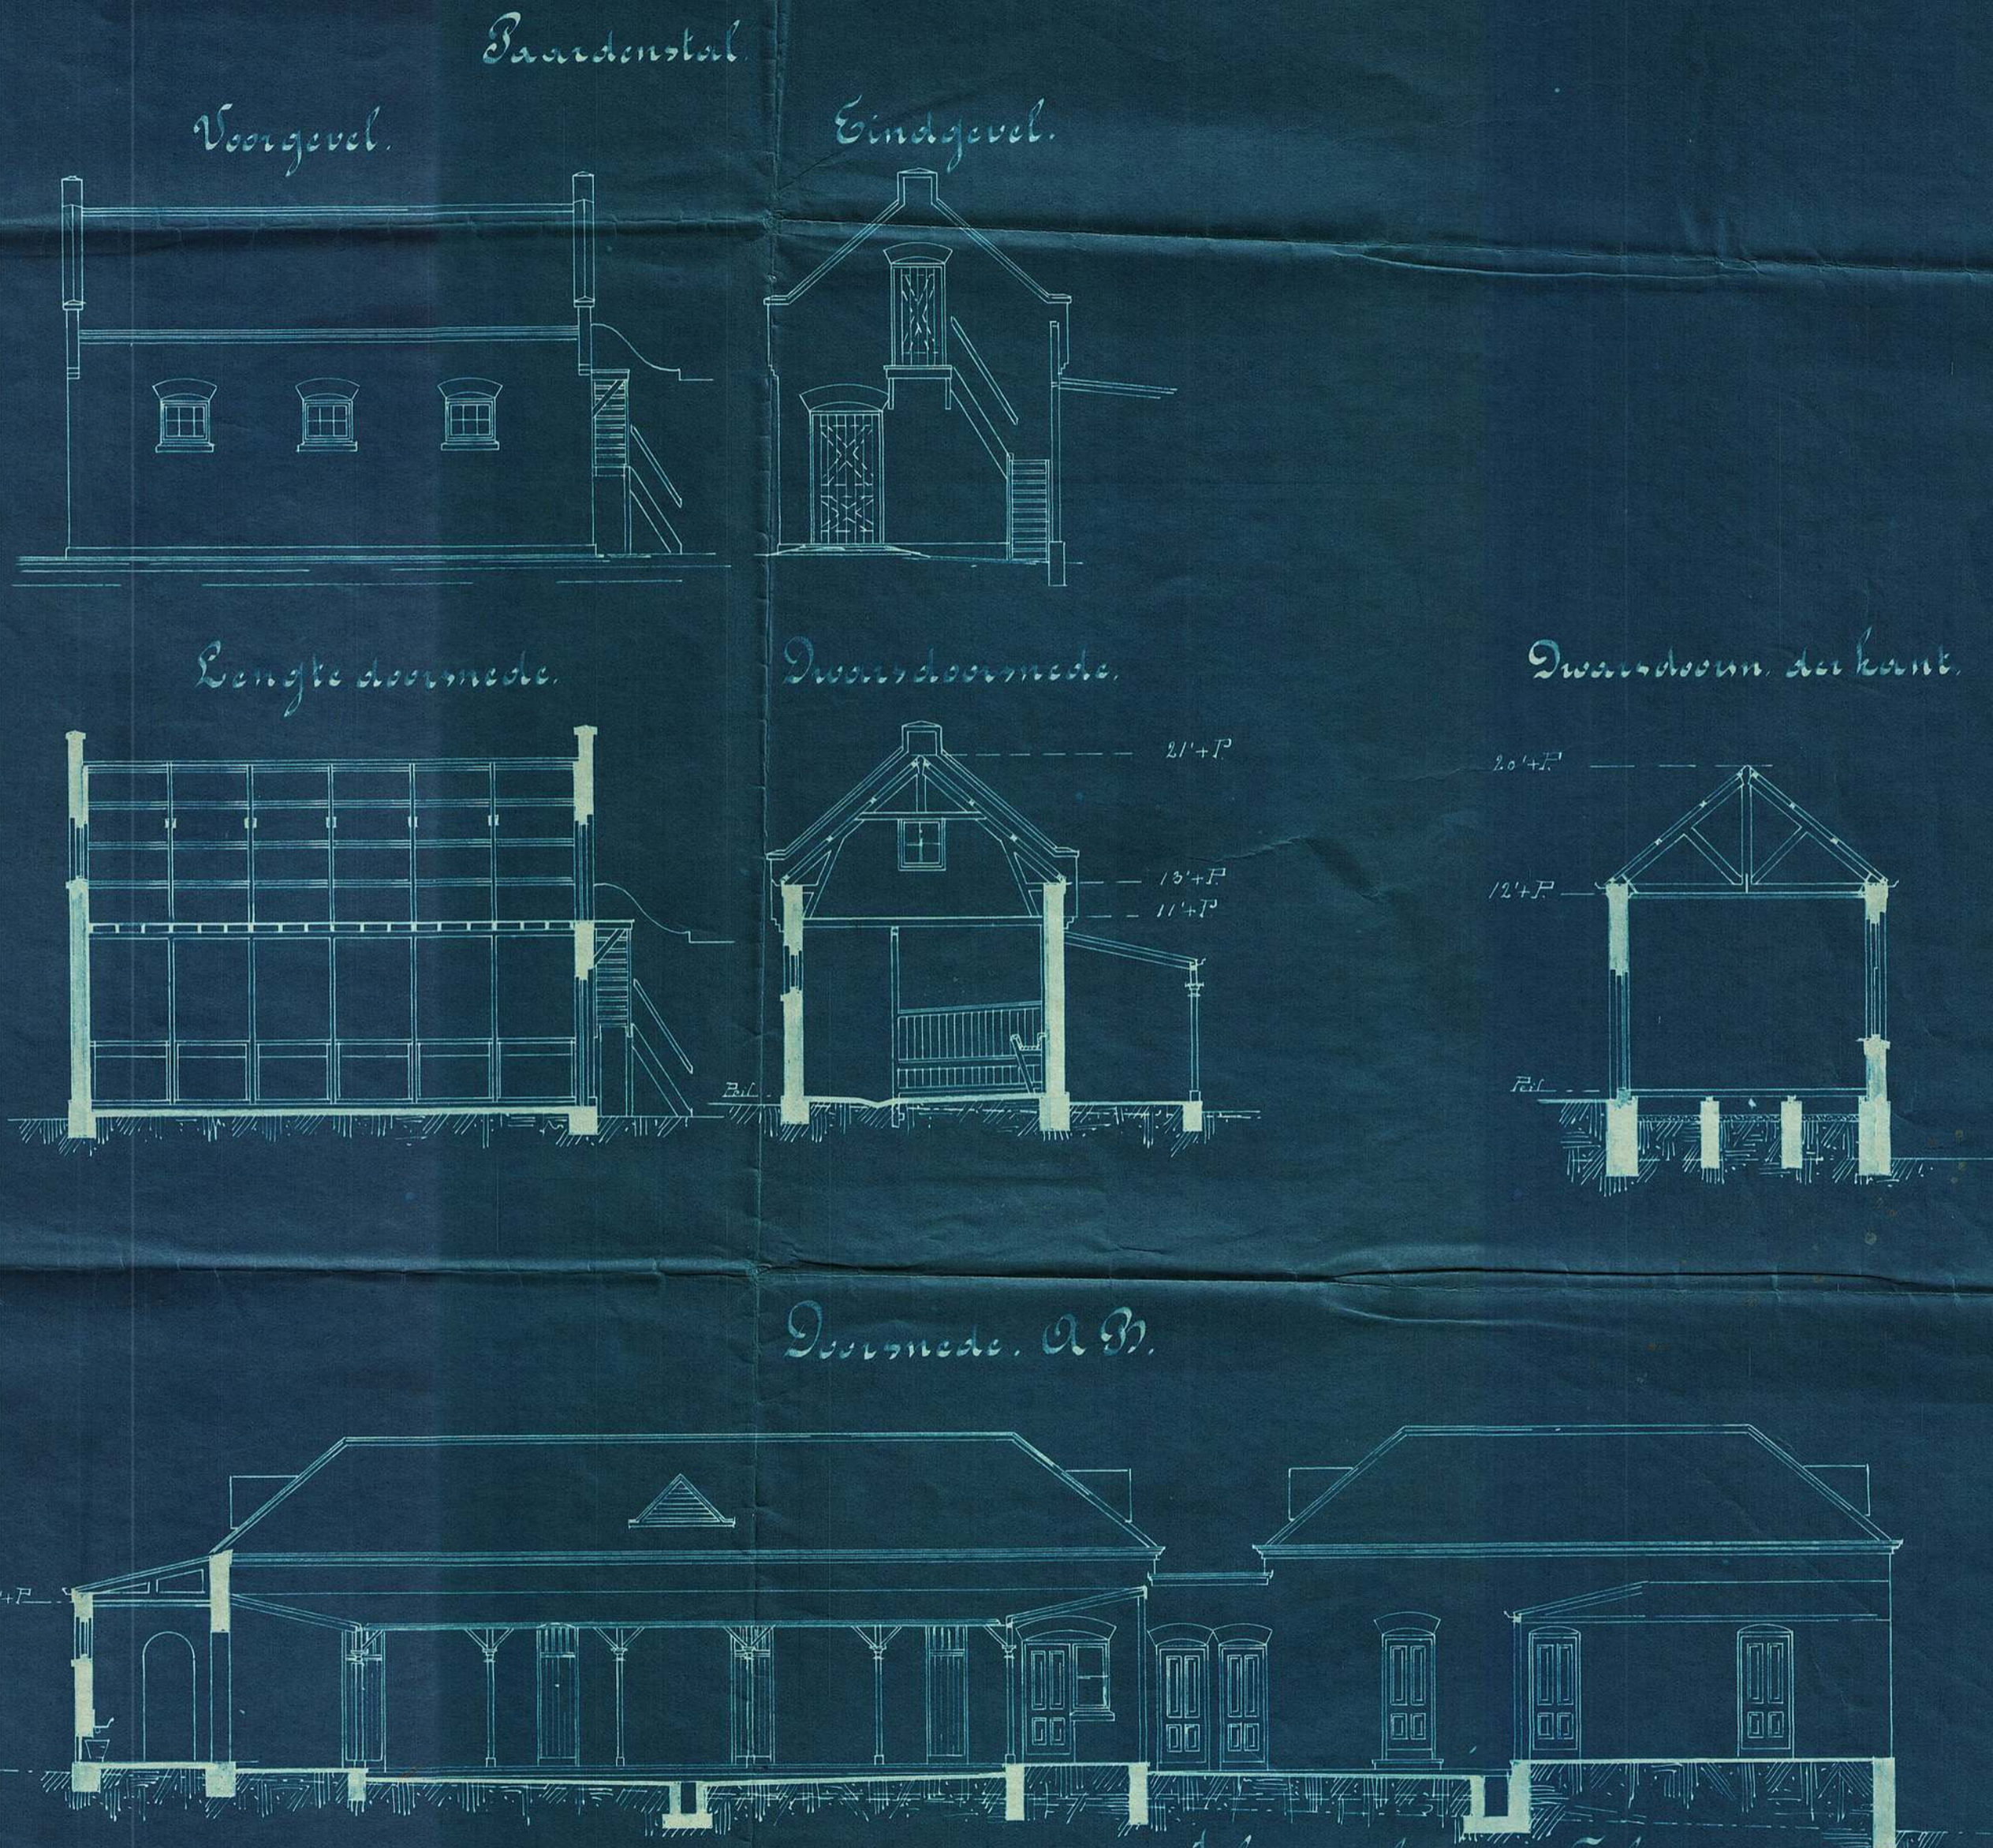


Dept van Publ. Werken.
Z. A. Republiek.

Uitbreiding van het Pas kantoor te Krugersdorp.

Schaal: 1/8" = 1'.

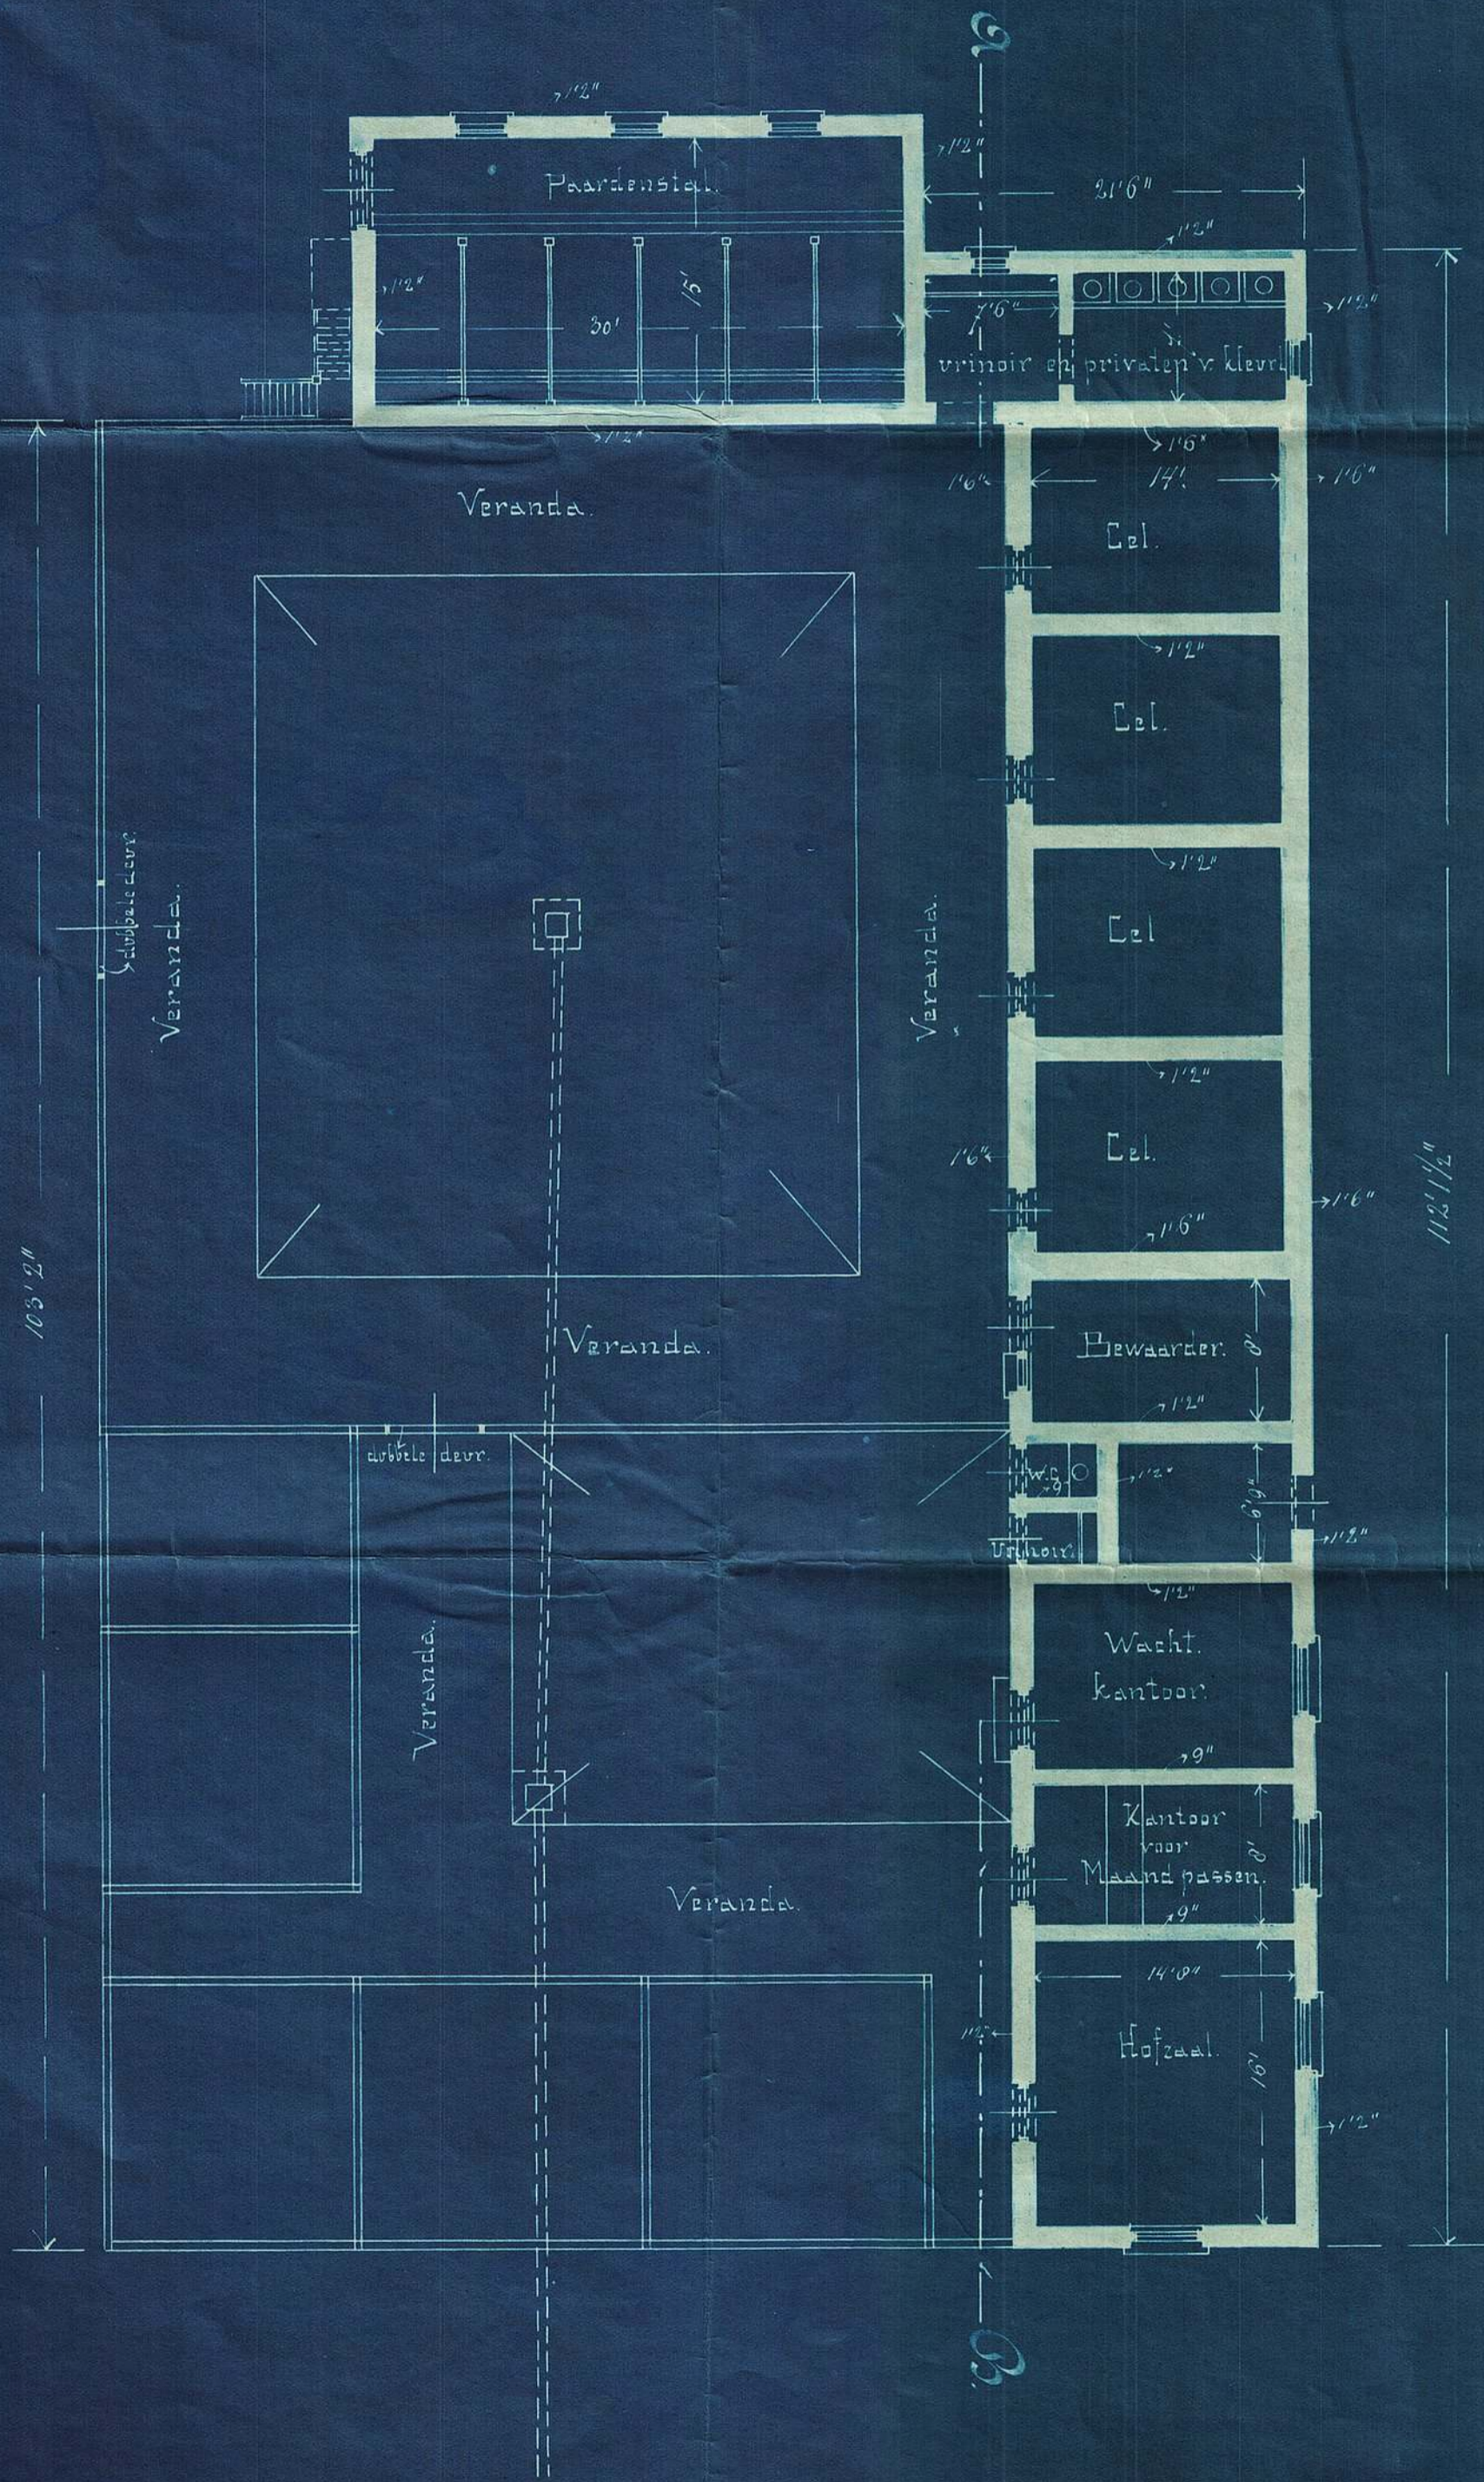

Johannesburg 10. Februar 1899.
© F. W. Vermorel
Hoofdoprichter van Publ. Werken.