Dept van Publ: Werken.

Z. A. Republiek.

Watervoorziening Middelburg.

Behoort bij Bestek No: 426.

Schaal 1/64" = 1'-

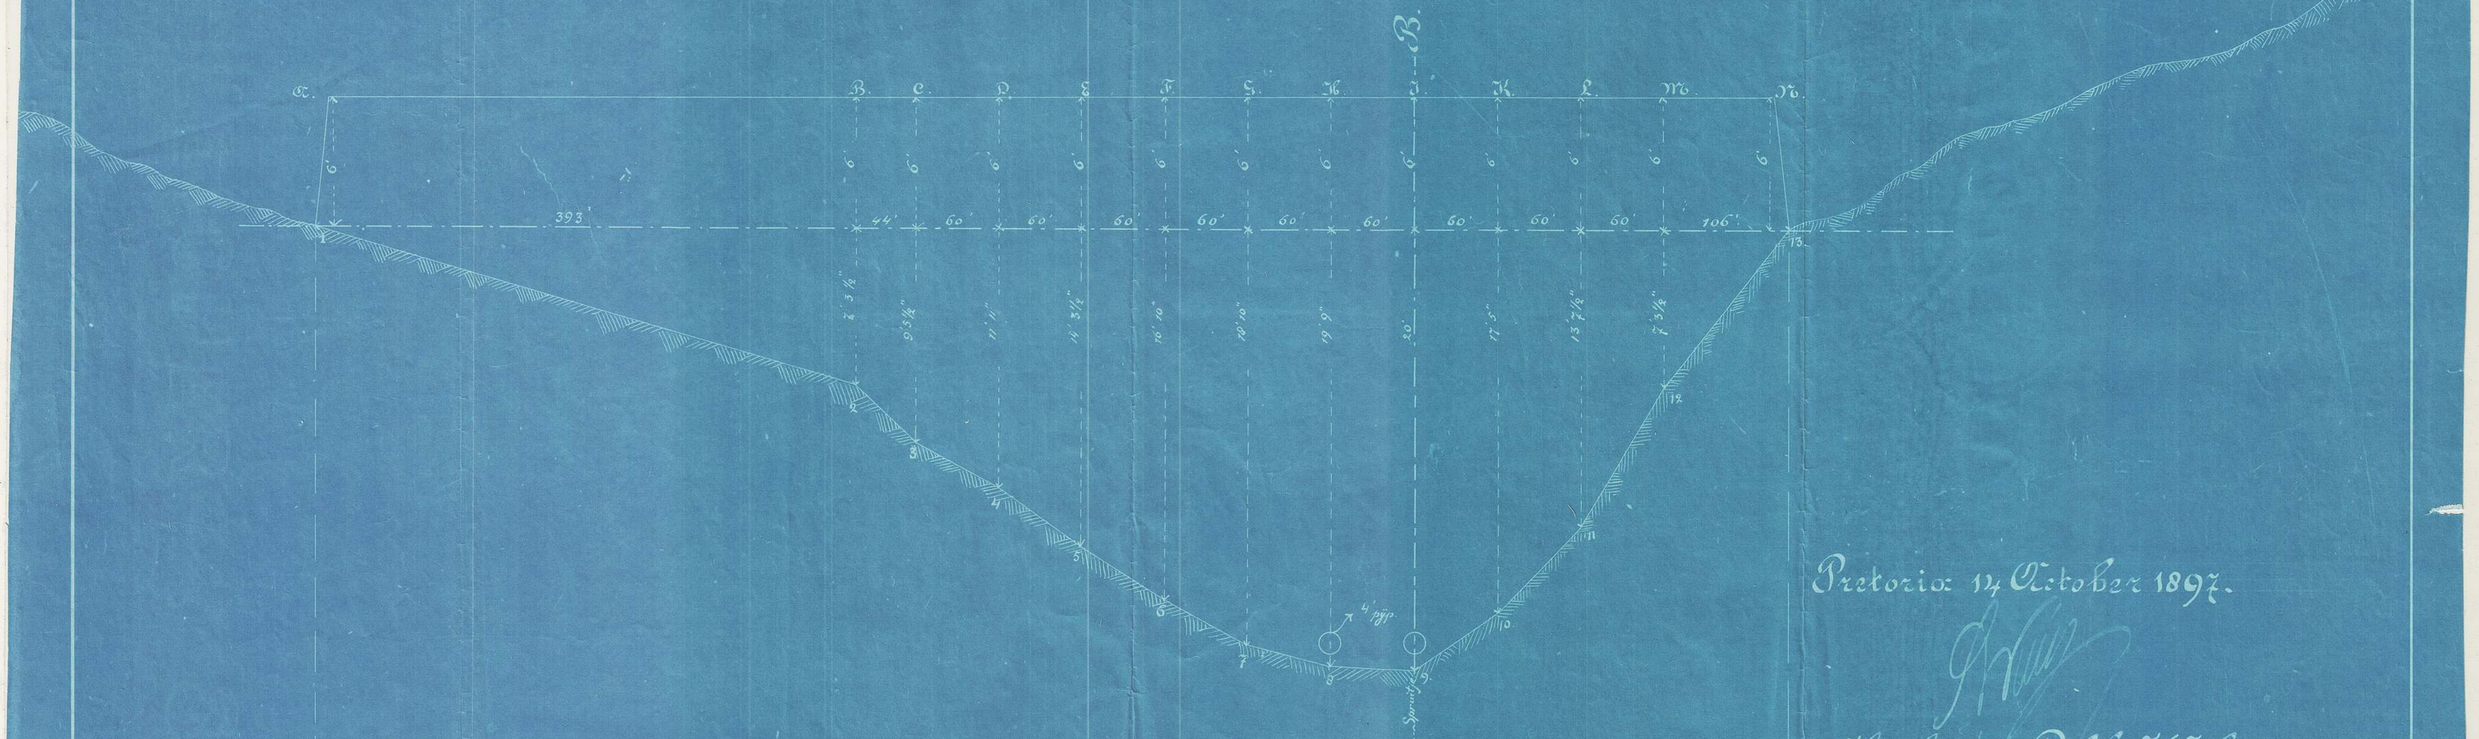

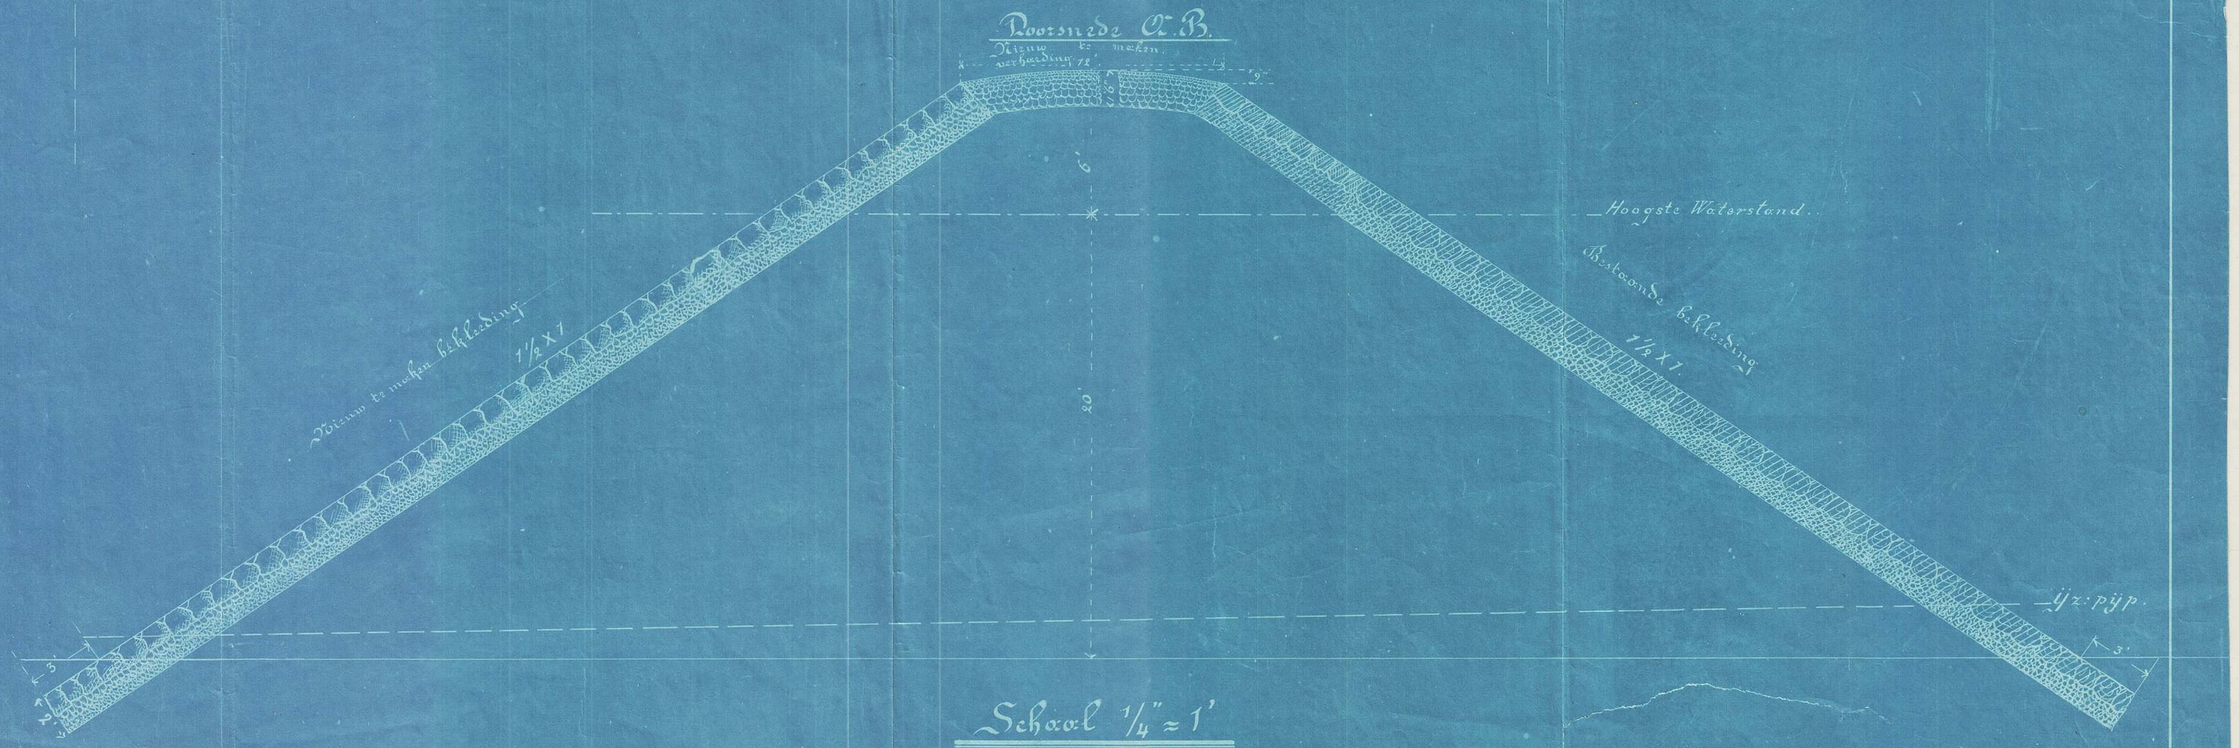

Schaal 1/4" = 1'

Pretoria 14 October 1897.

Hoofd van Publ: Werken.