


3/170

Dept van Publieke Werken  
Z. A. Republiek.

Schetsplan voor twaalf koffer slaapkamers  
te  
Pretoria

Plan.

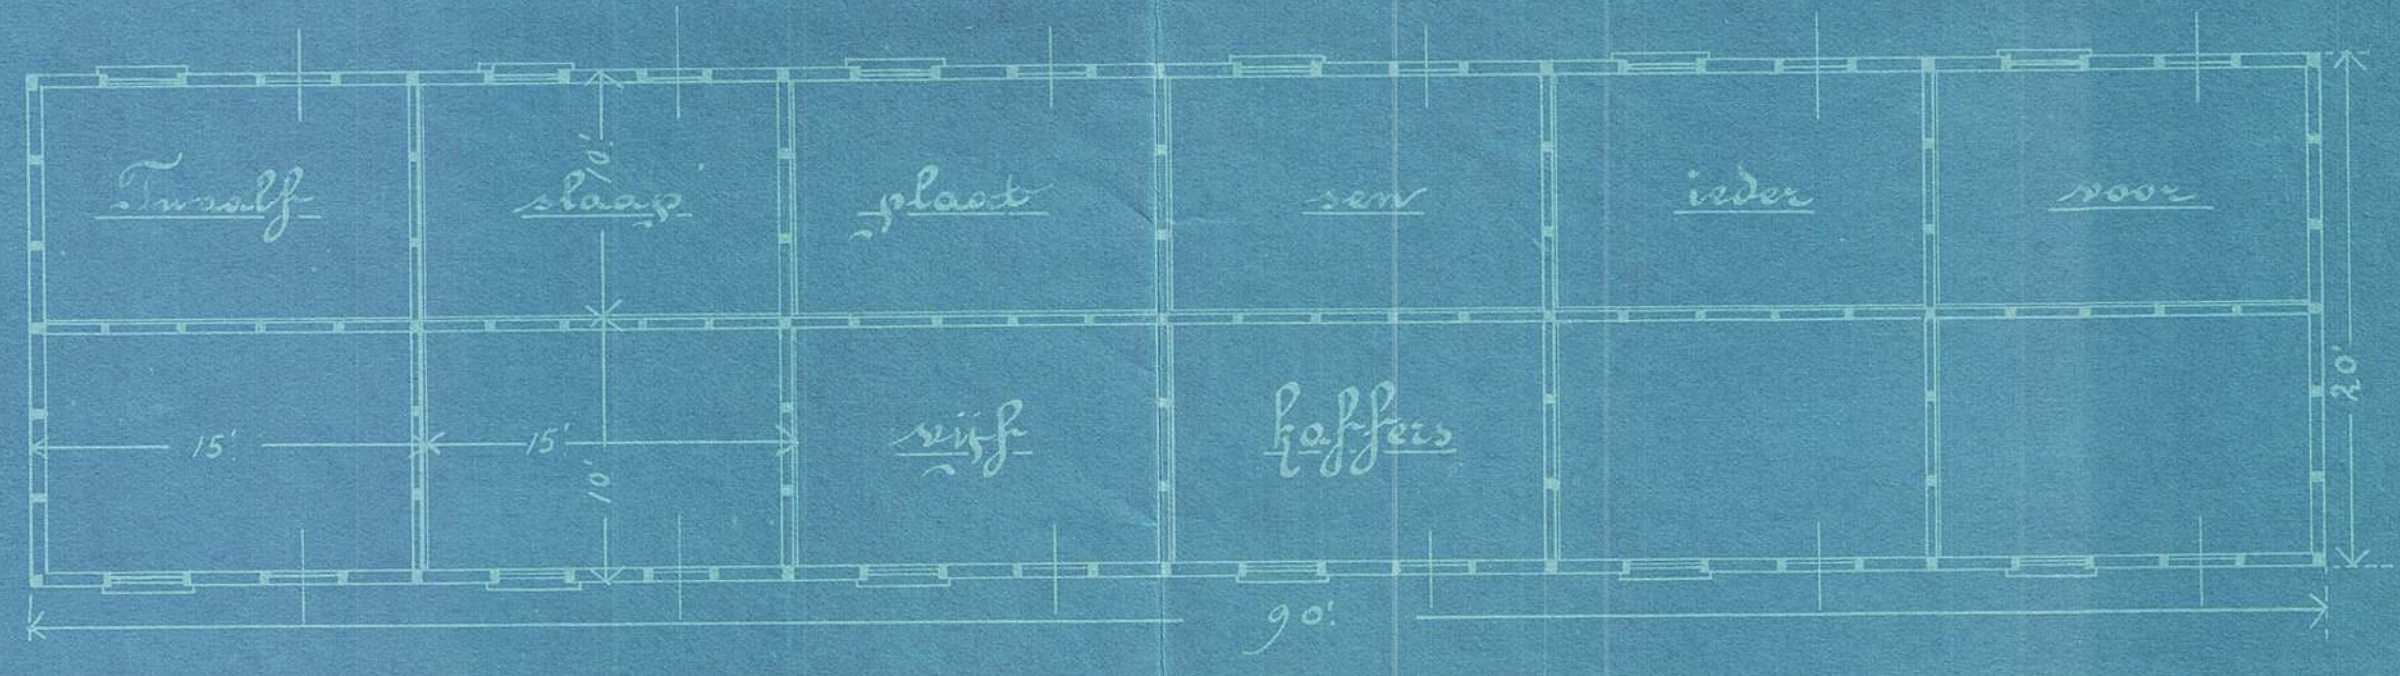

Voorzigt.



Schaal  $\frac{1}{8}$  duim per voet.

Pretoria 13 April 1899

*[Handwritten signature]*  
architect