


Departement van Publ. Werken
Z. A. Republiek.


Behoort bij Bestek No. 577.
Teekening No. 5.

Doorsnede A. B.

Doorsnede C. D.

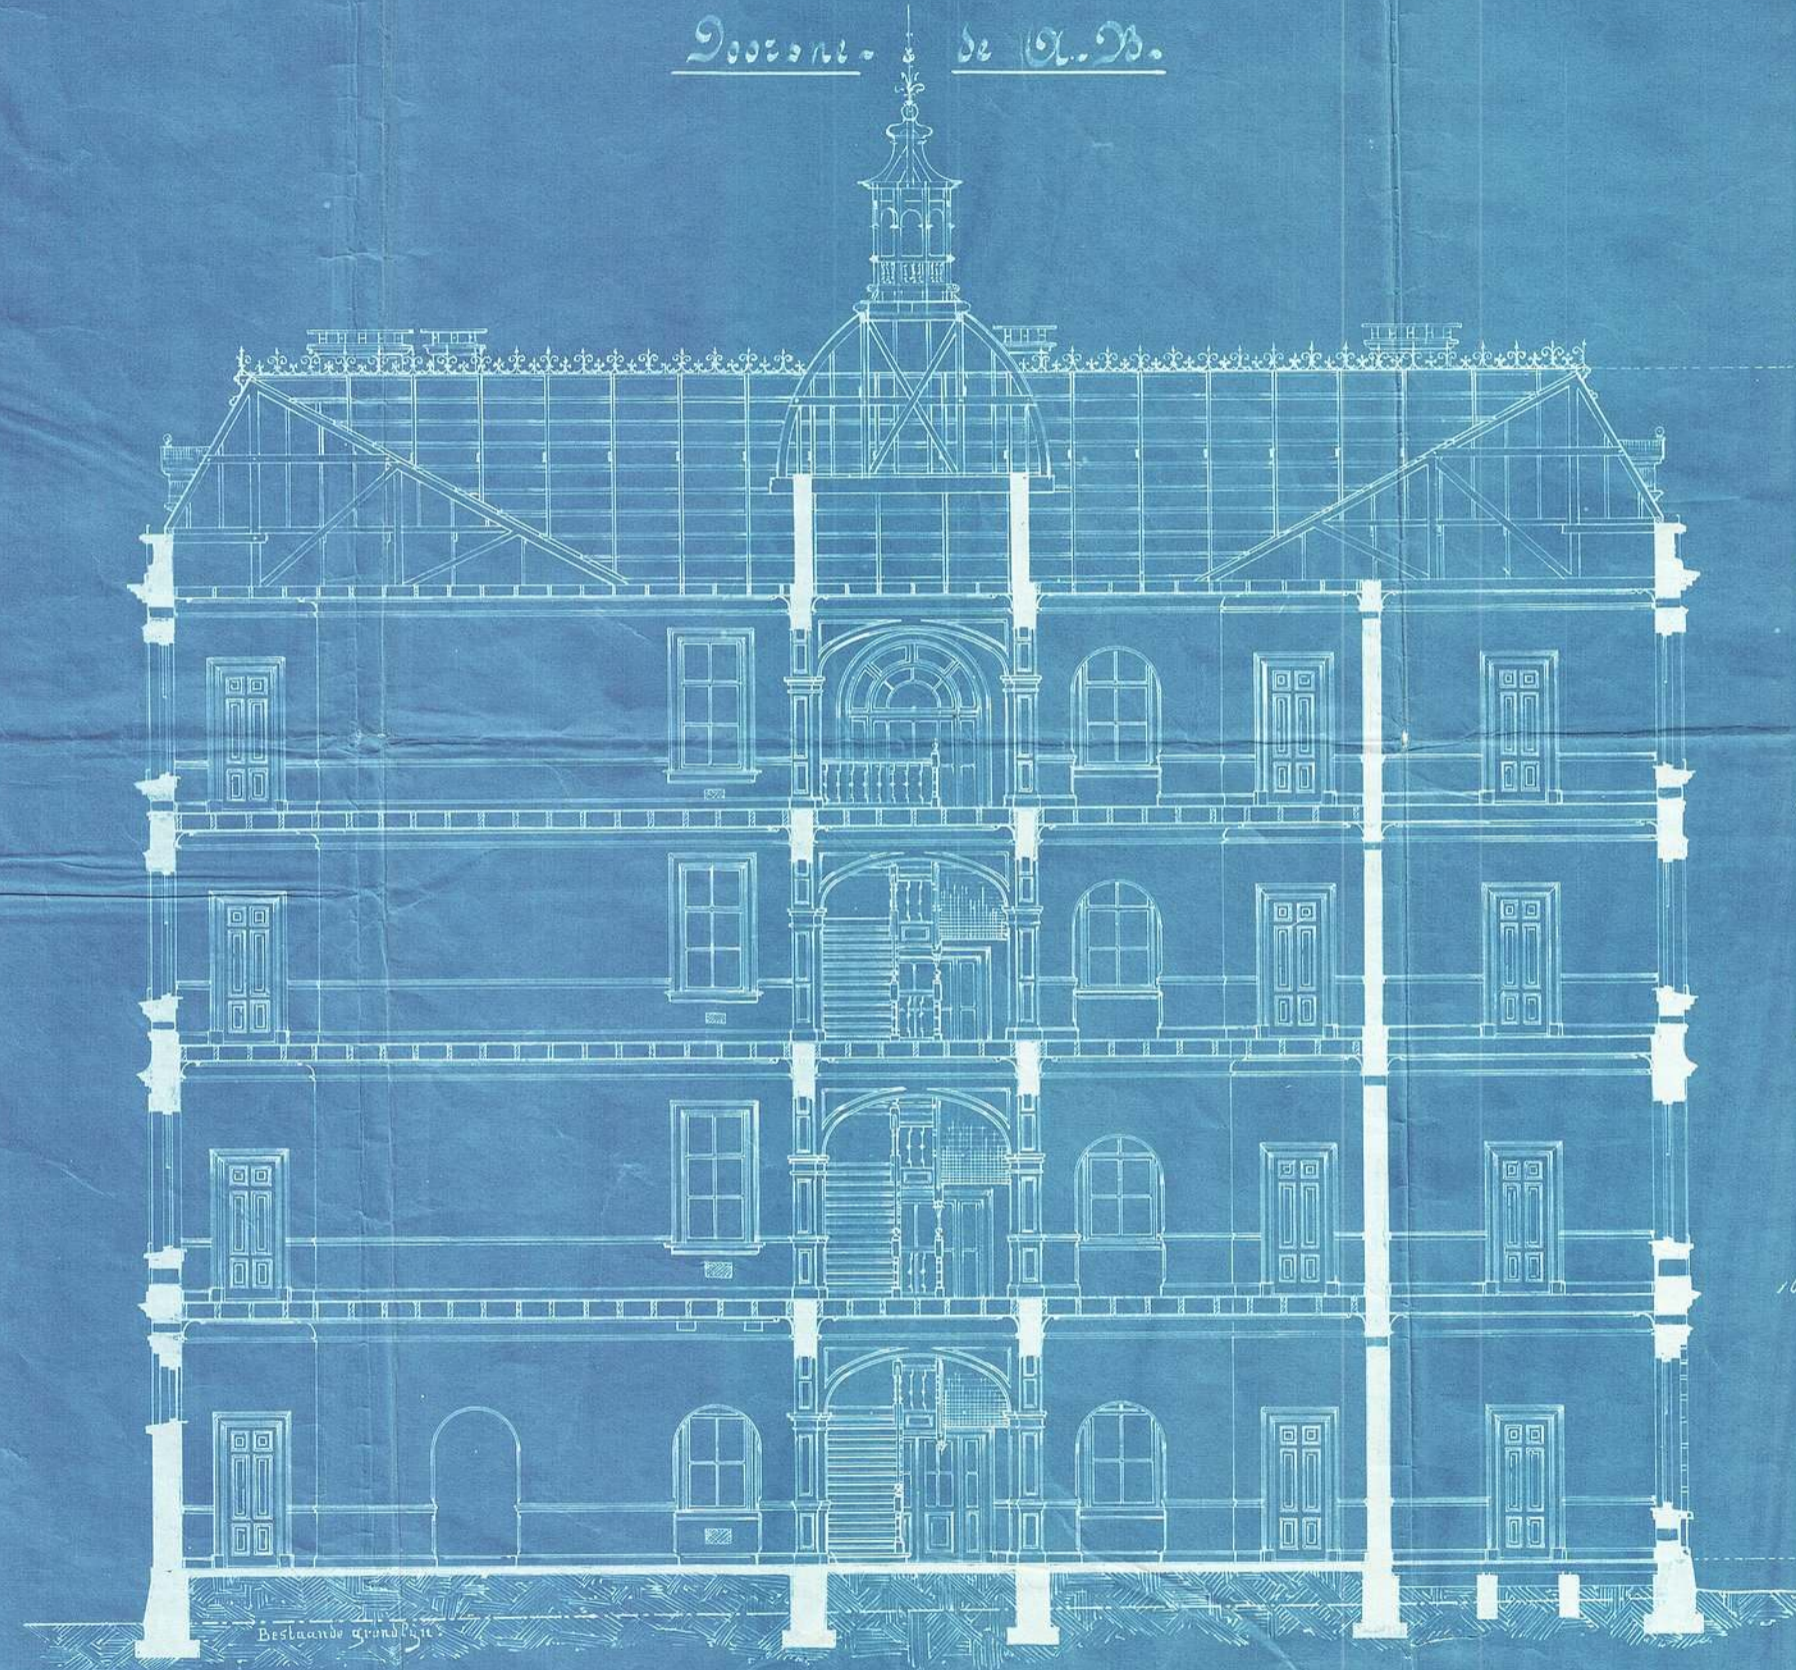

0'4" + P.
4'3" + P.
1'0" + P.
5'4" + P.
1'5'6" + P.
3'6" + P.
1'6" + P.
P.

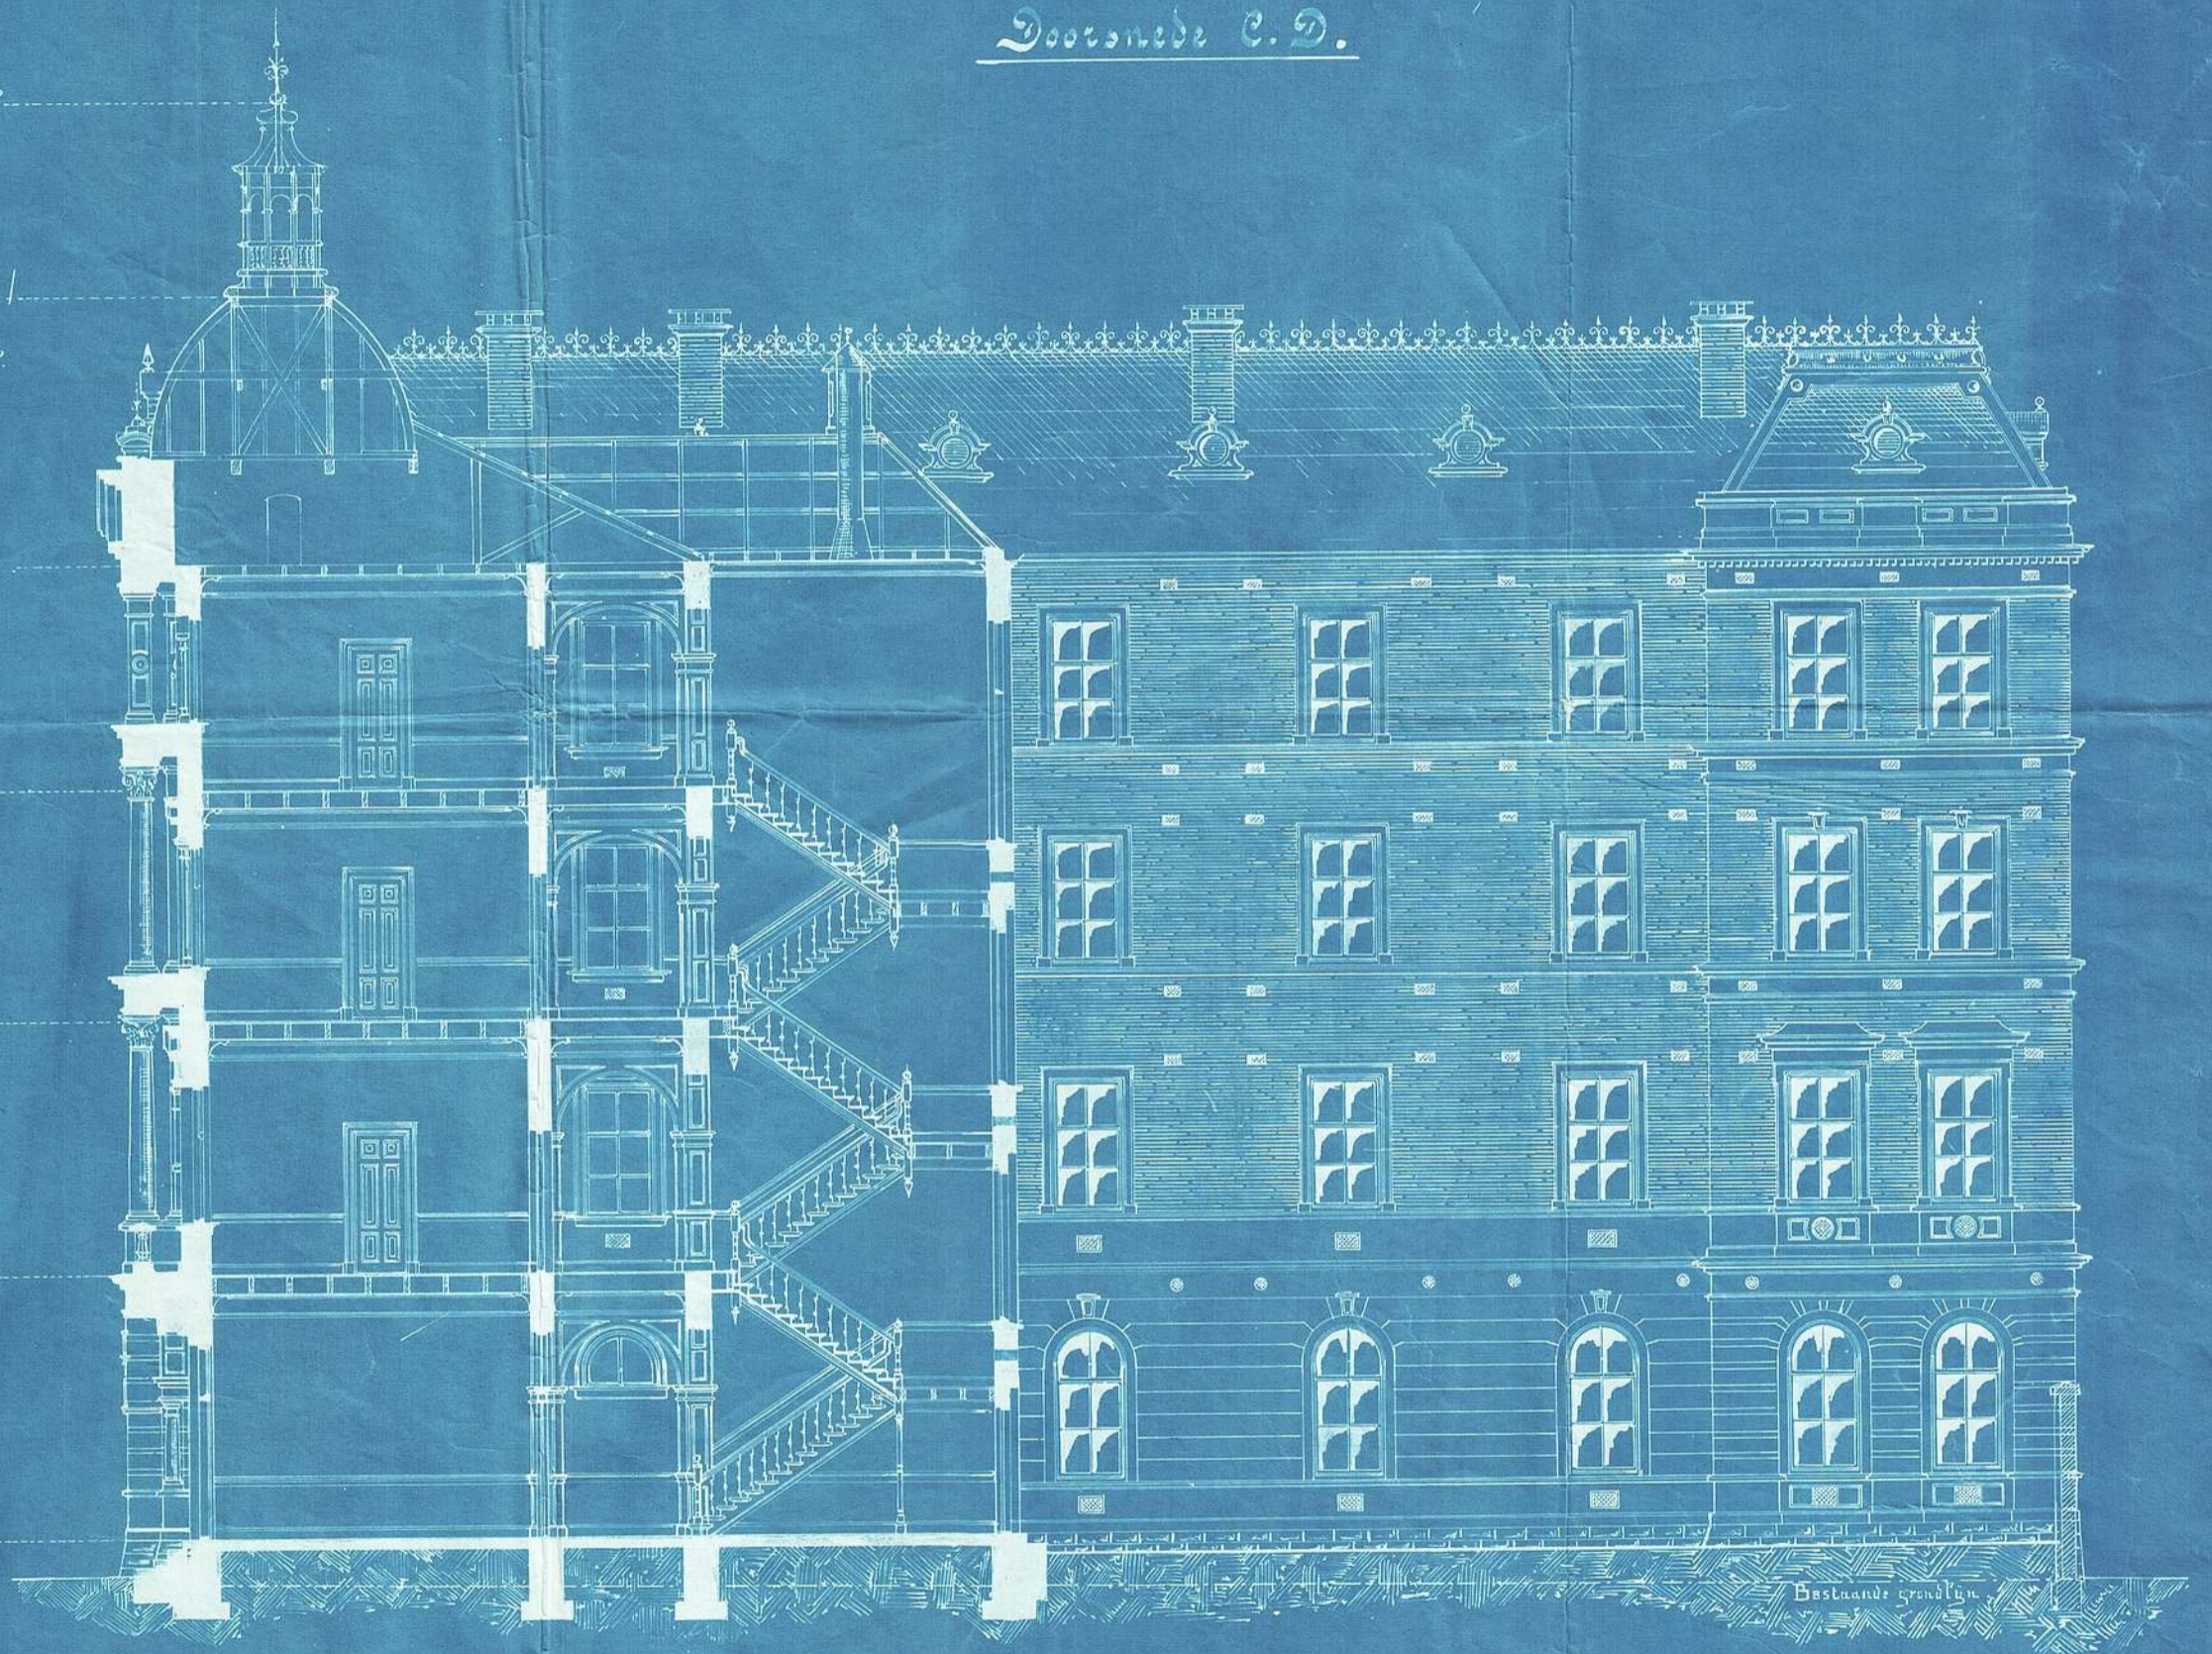

Schaal 1/20 van het voic.

Rotterdam Februari 1897.

Departement van Publ. Werken.