



Departement van Publ. Werken.
Z. A. Republiek.

Schetsplannen voor een uitbreiding van het Post- en Telegraafkantoor
te Heidelberg.

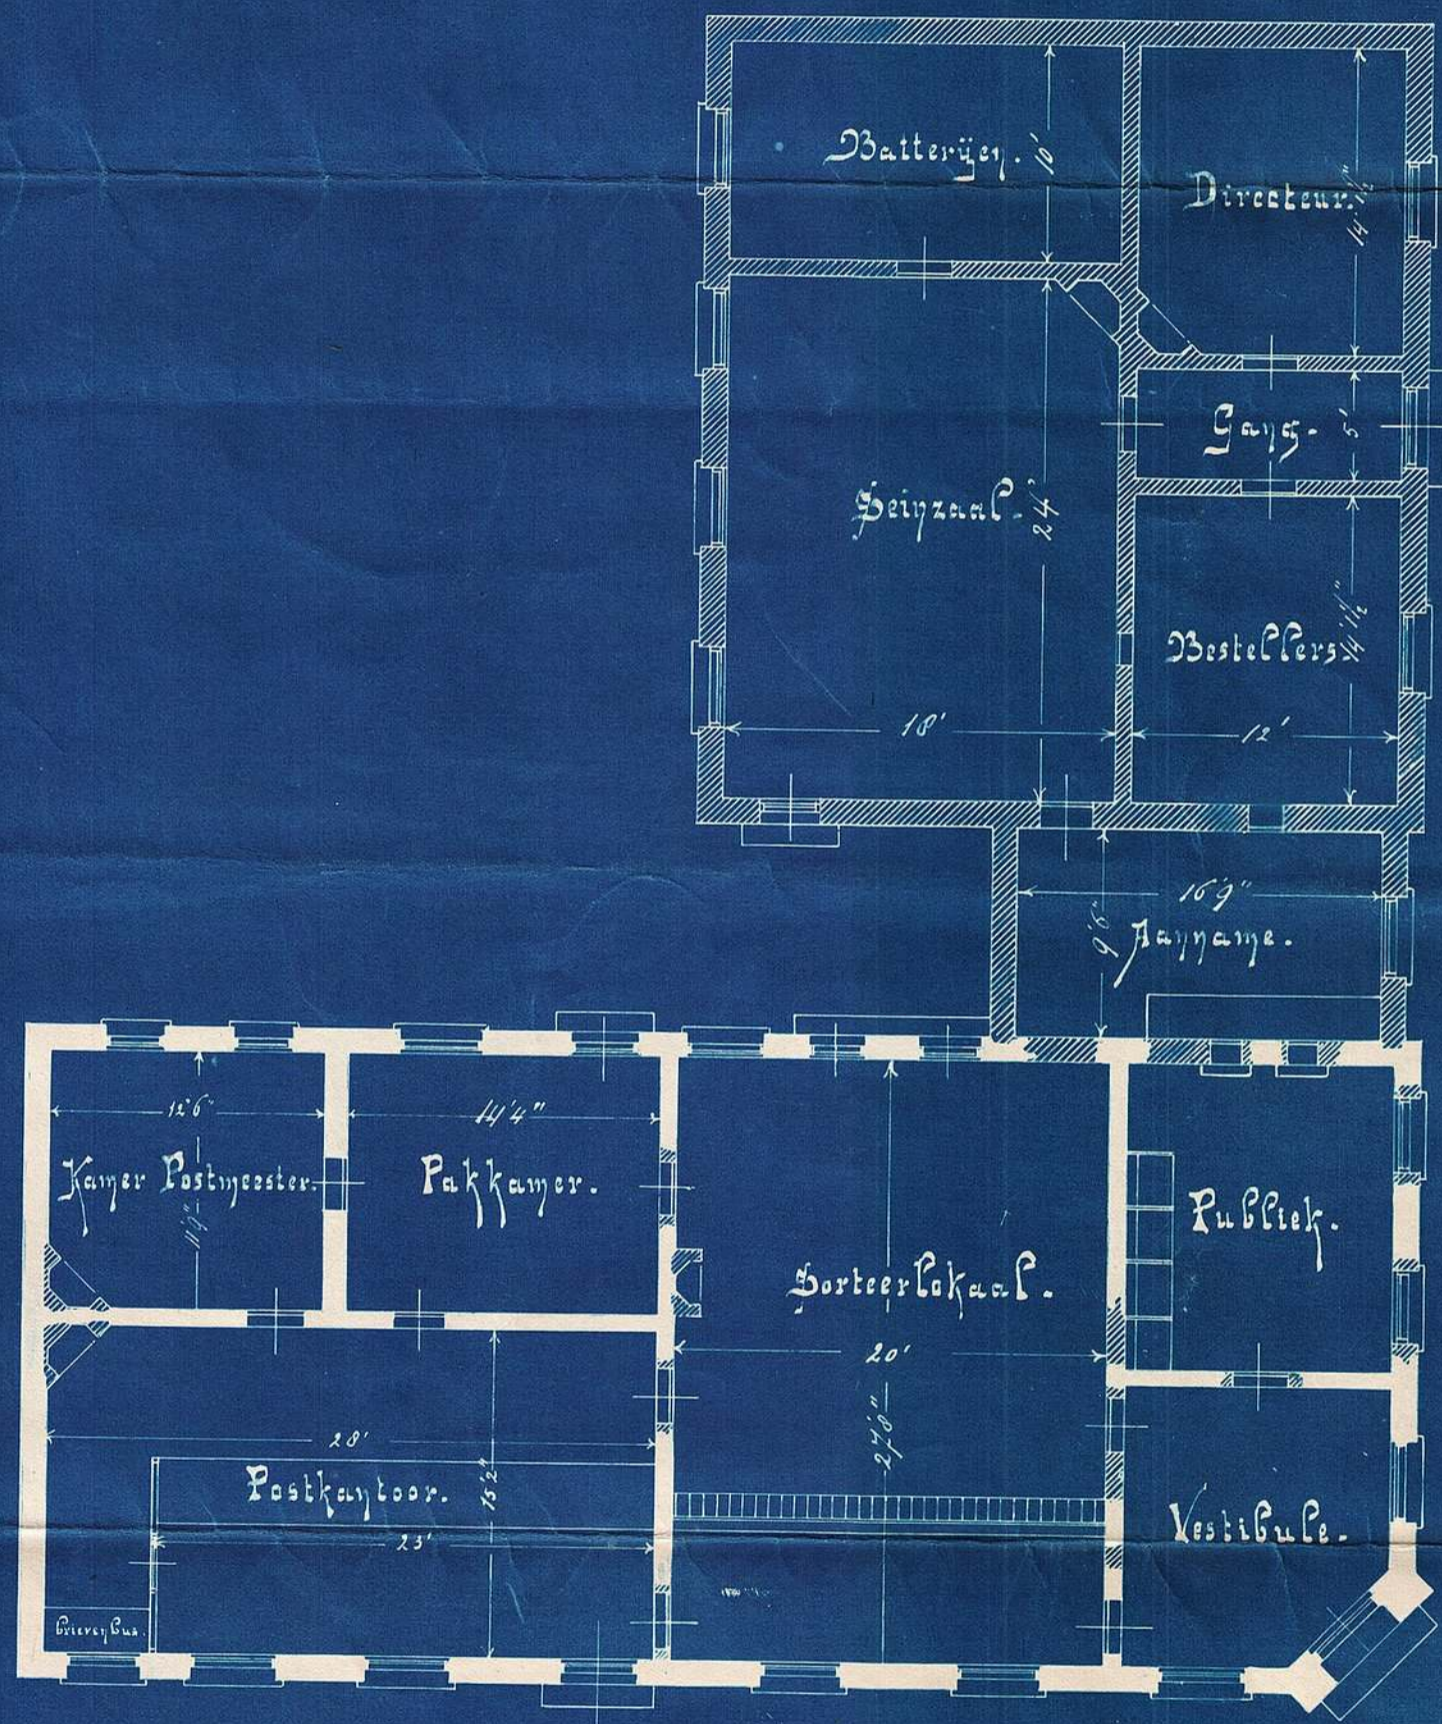

Plan volgens Minute.

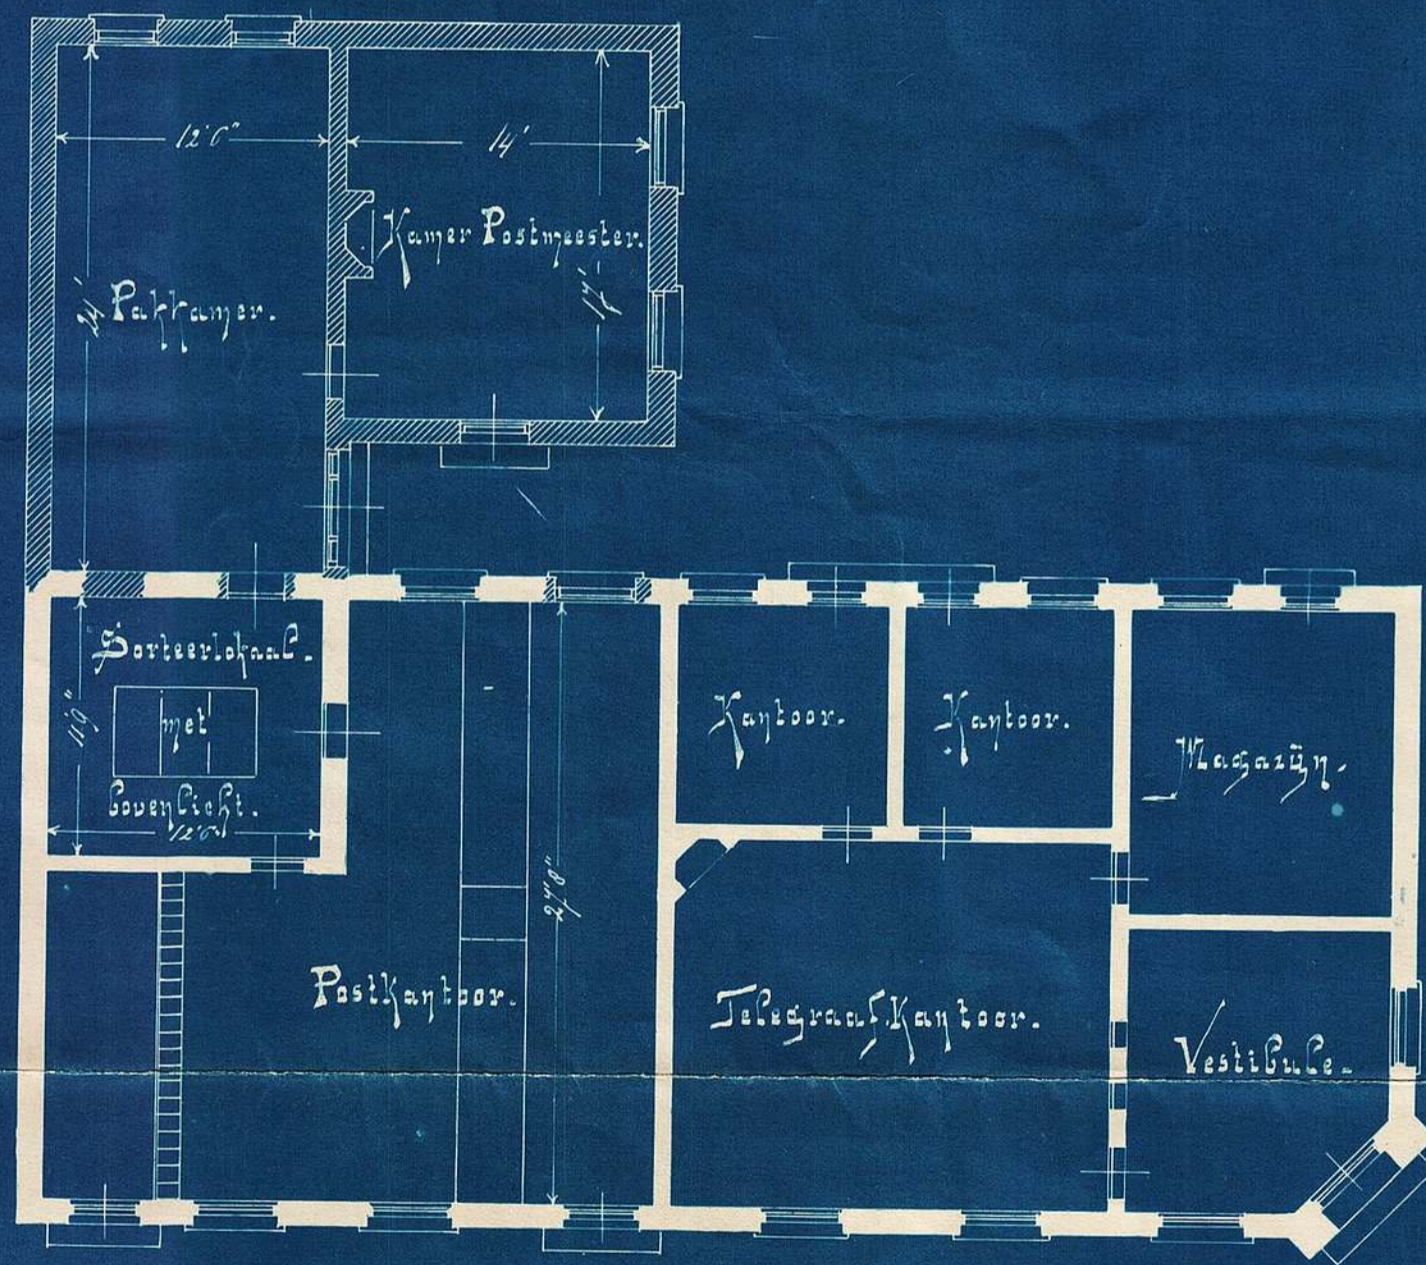

Schaal 1/8 duim per voet.

Pretoria 1 Juni 1897.

Hoofd van Publ. Werken.