


Dept van Publ: Werken
Z. A. Republiek.

Behoort bij Bestek No 534.




Stal 8^a Gevangenis te Middelburg.


Vooraanzicht.

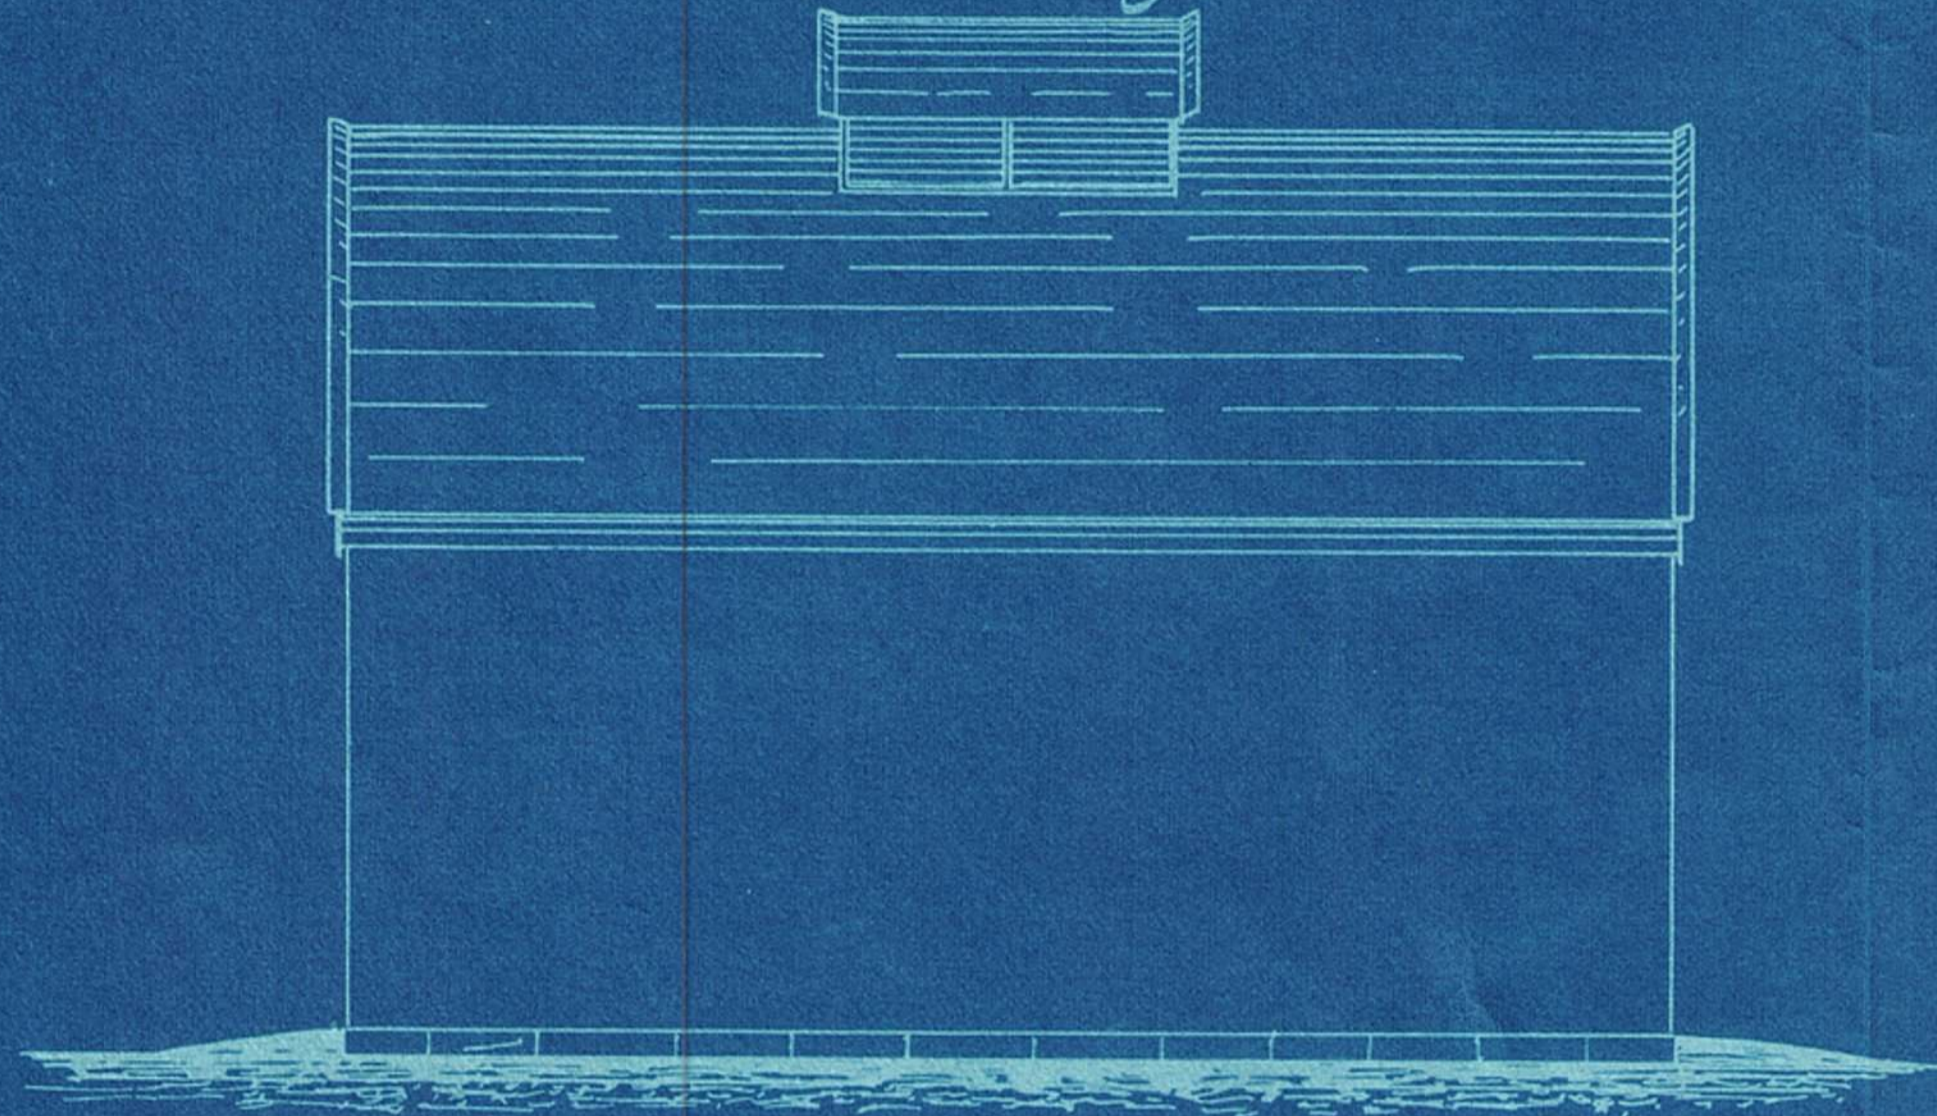


Doorsnede A. B.

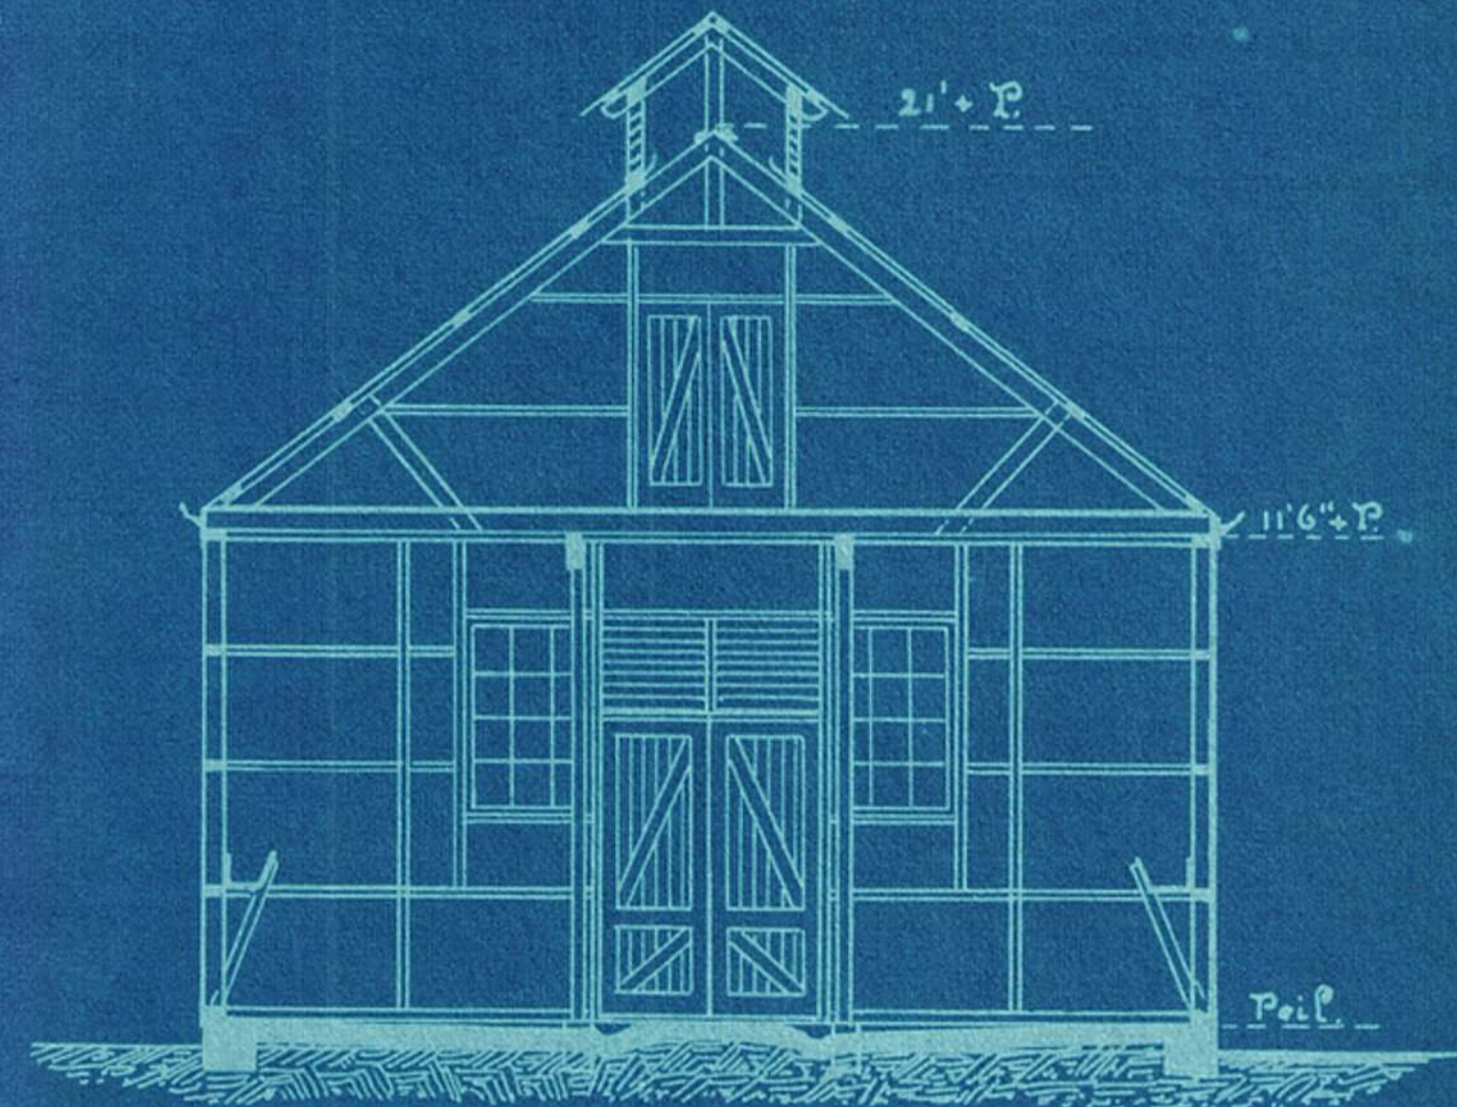

Plan.

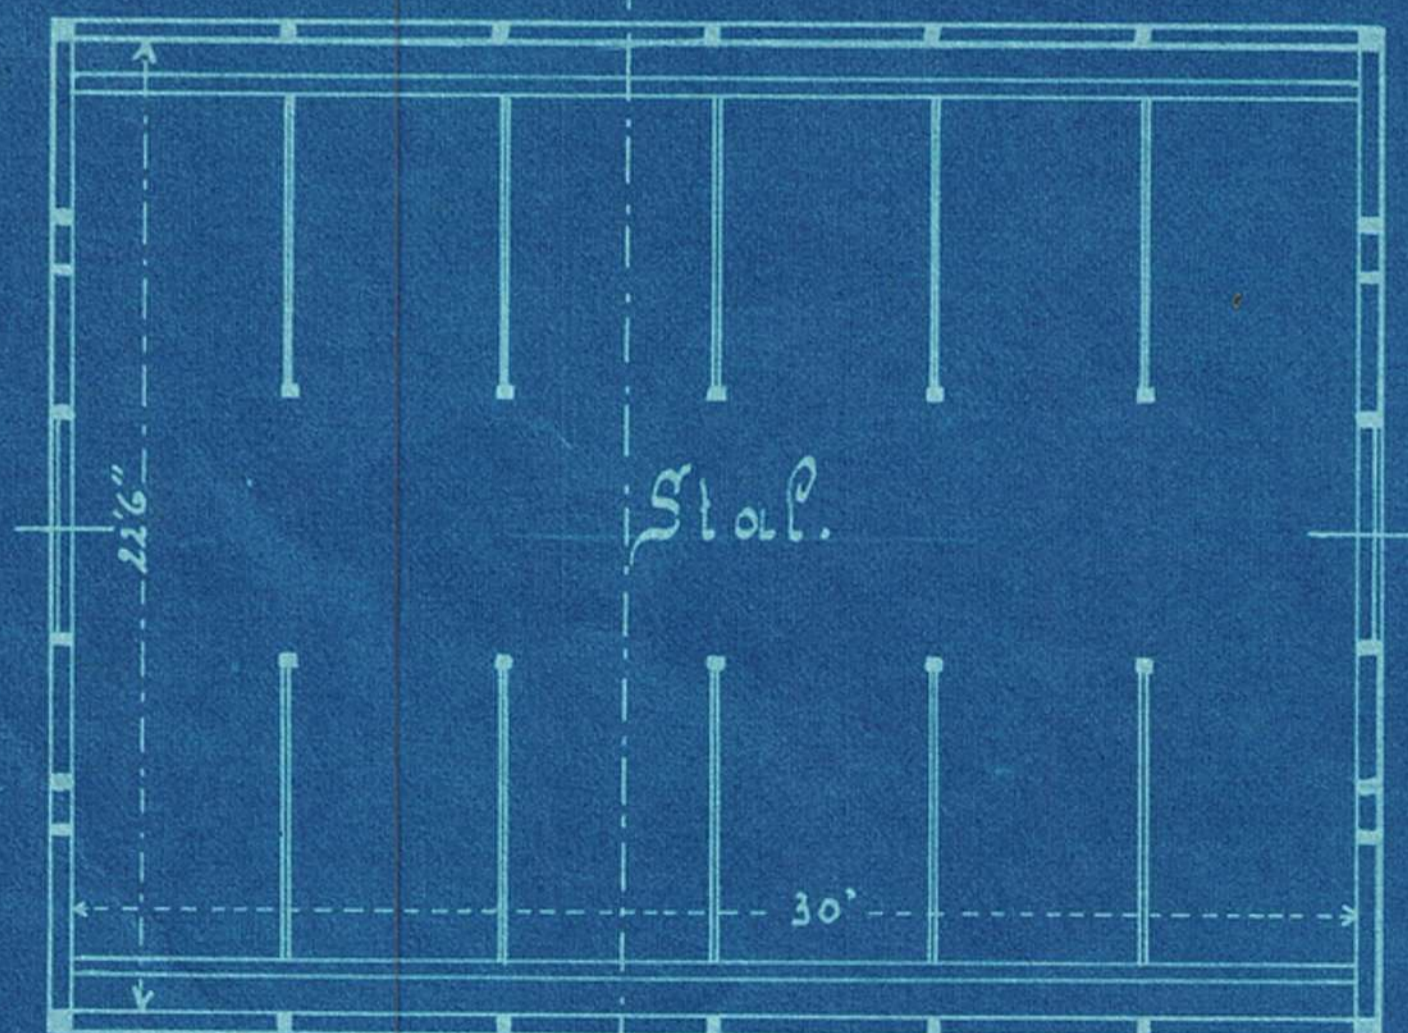

Zyaaanzicht.

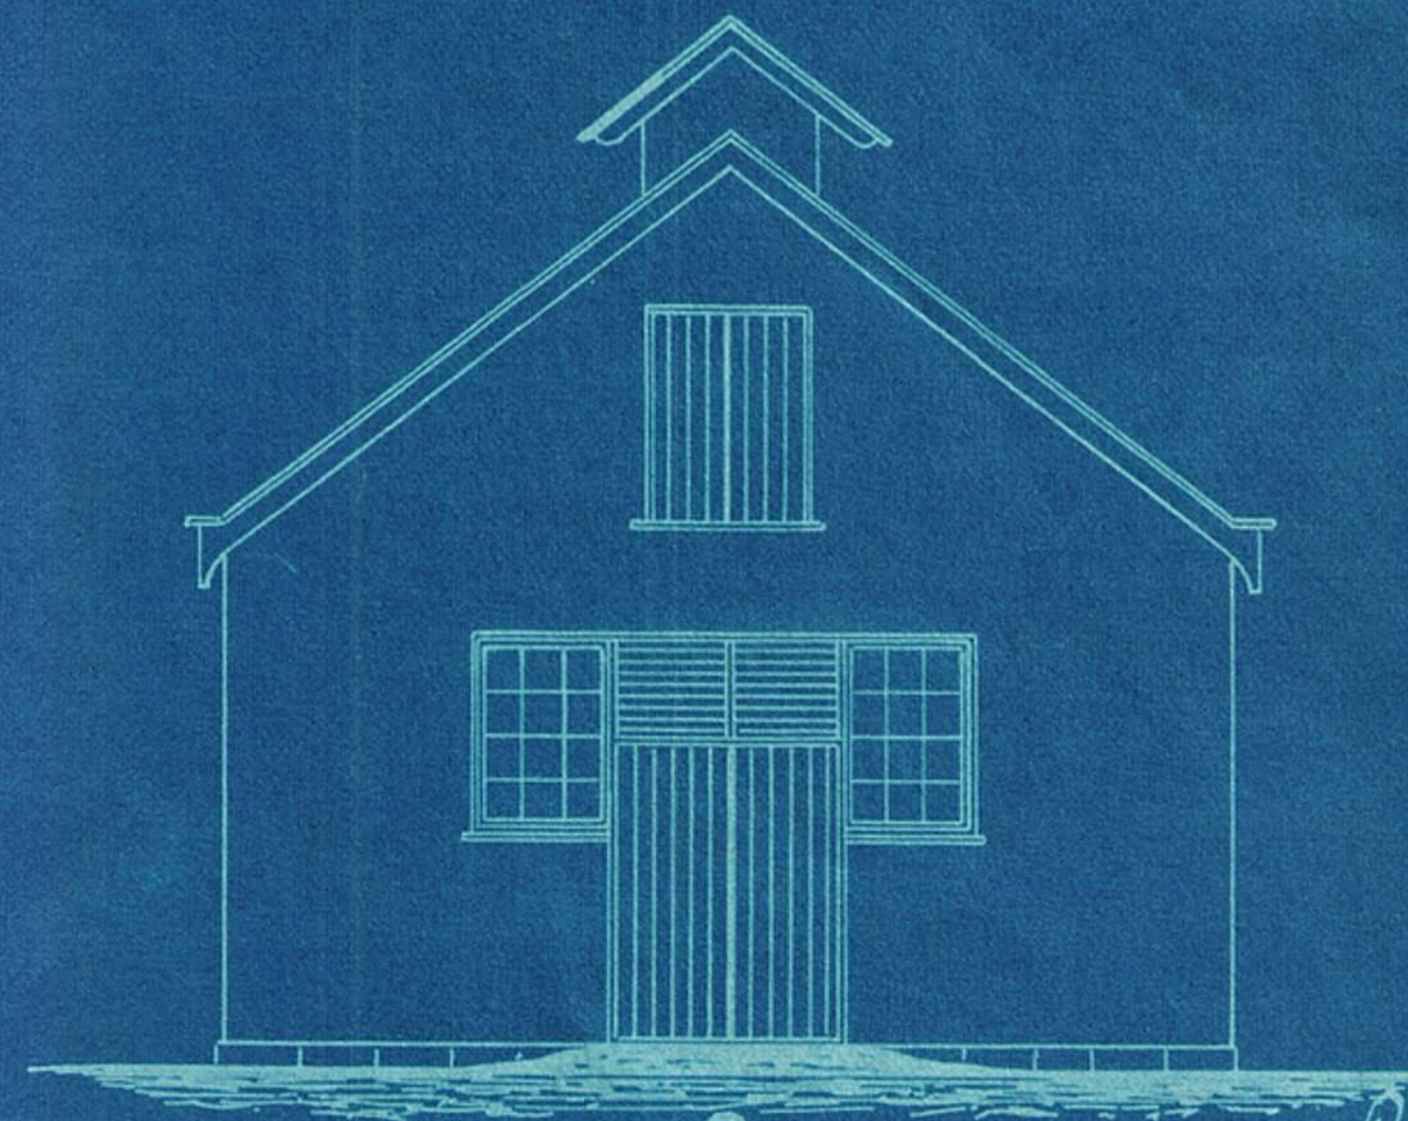

Pretoria 4 April 1899.

Schaal 1:50 m ≈ 5 vt.

Gravé
Hoofd van Publ: Werken.