

Dept. van Publ. Werken.
Z. N. Republiek.


Behoort bij bestek N^o 462.

Kantoren e.a. voor den Tweeden Publ. Banklager te Pretoria.


Voor-aanzicht.



Doorsnede N. B.

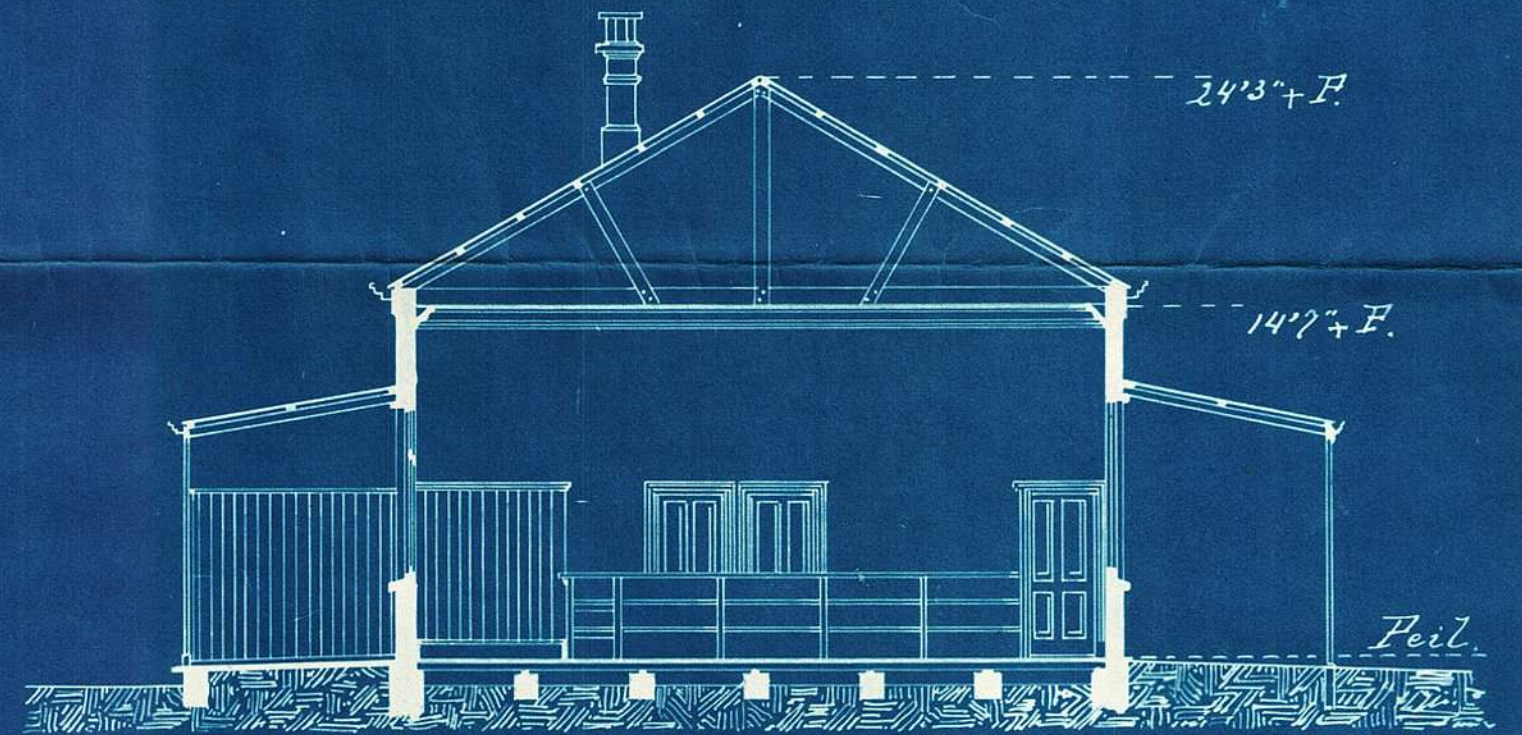

Plan.

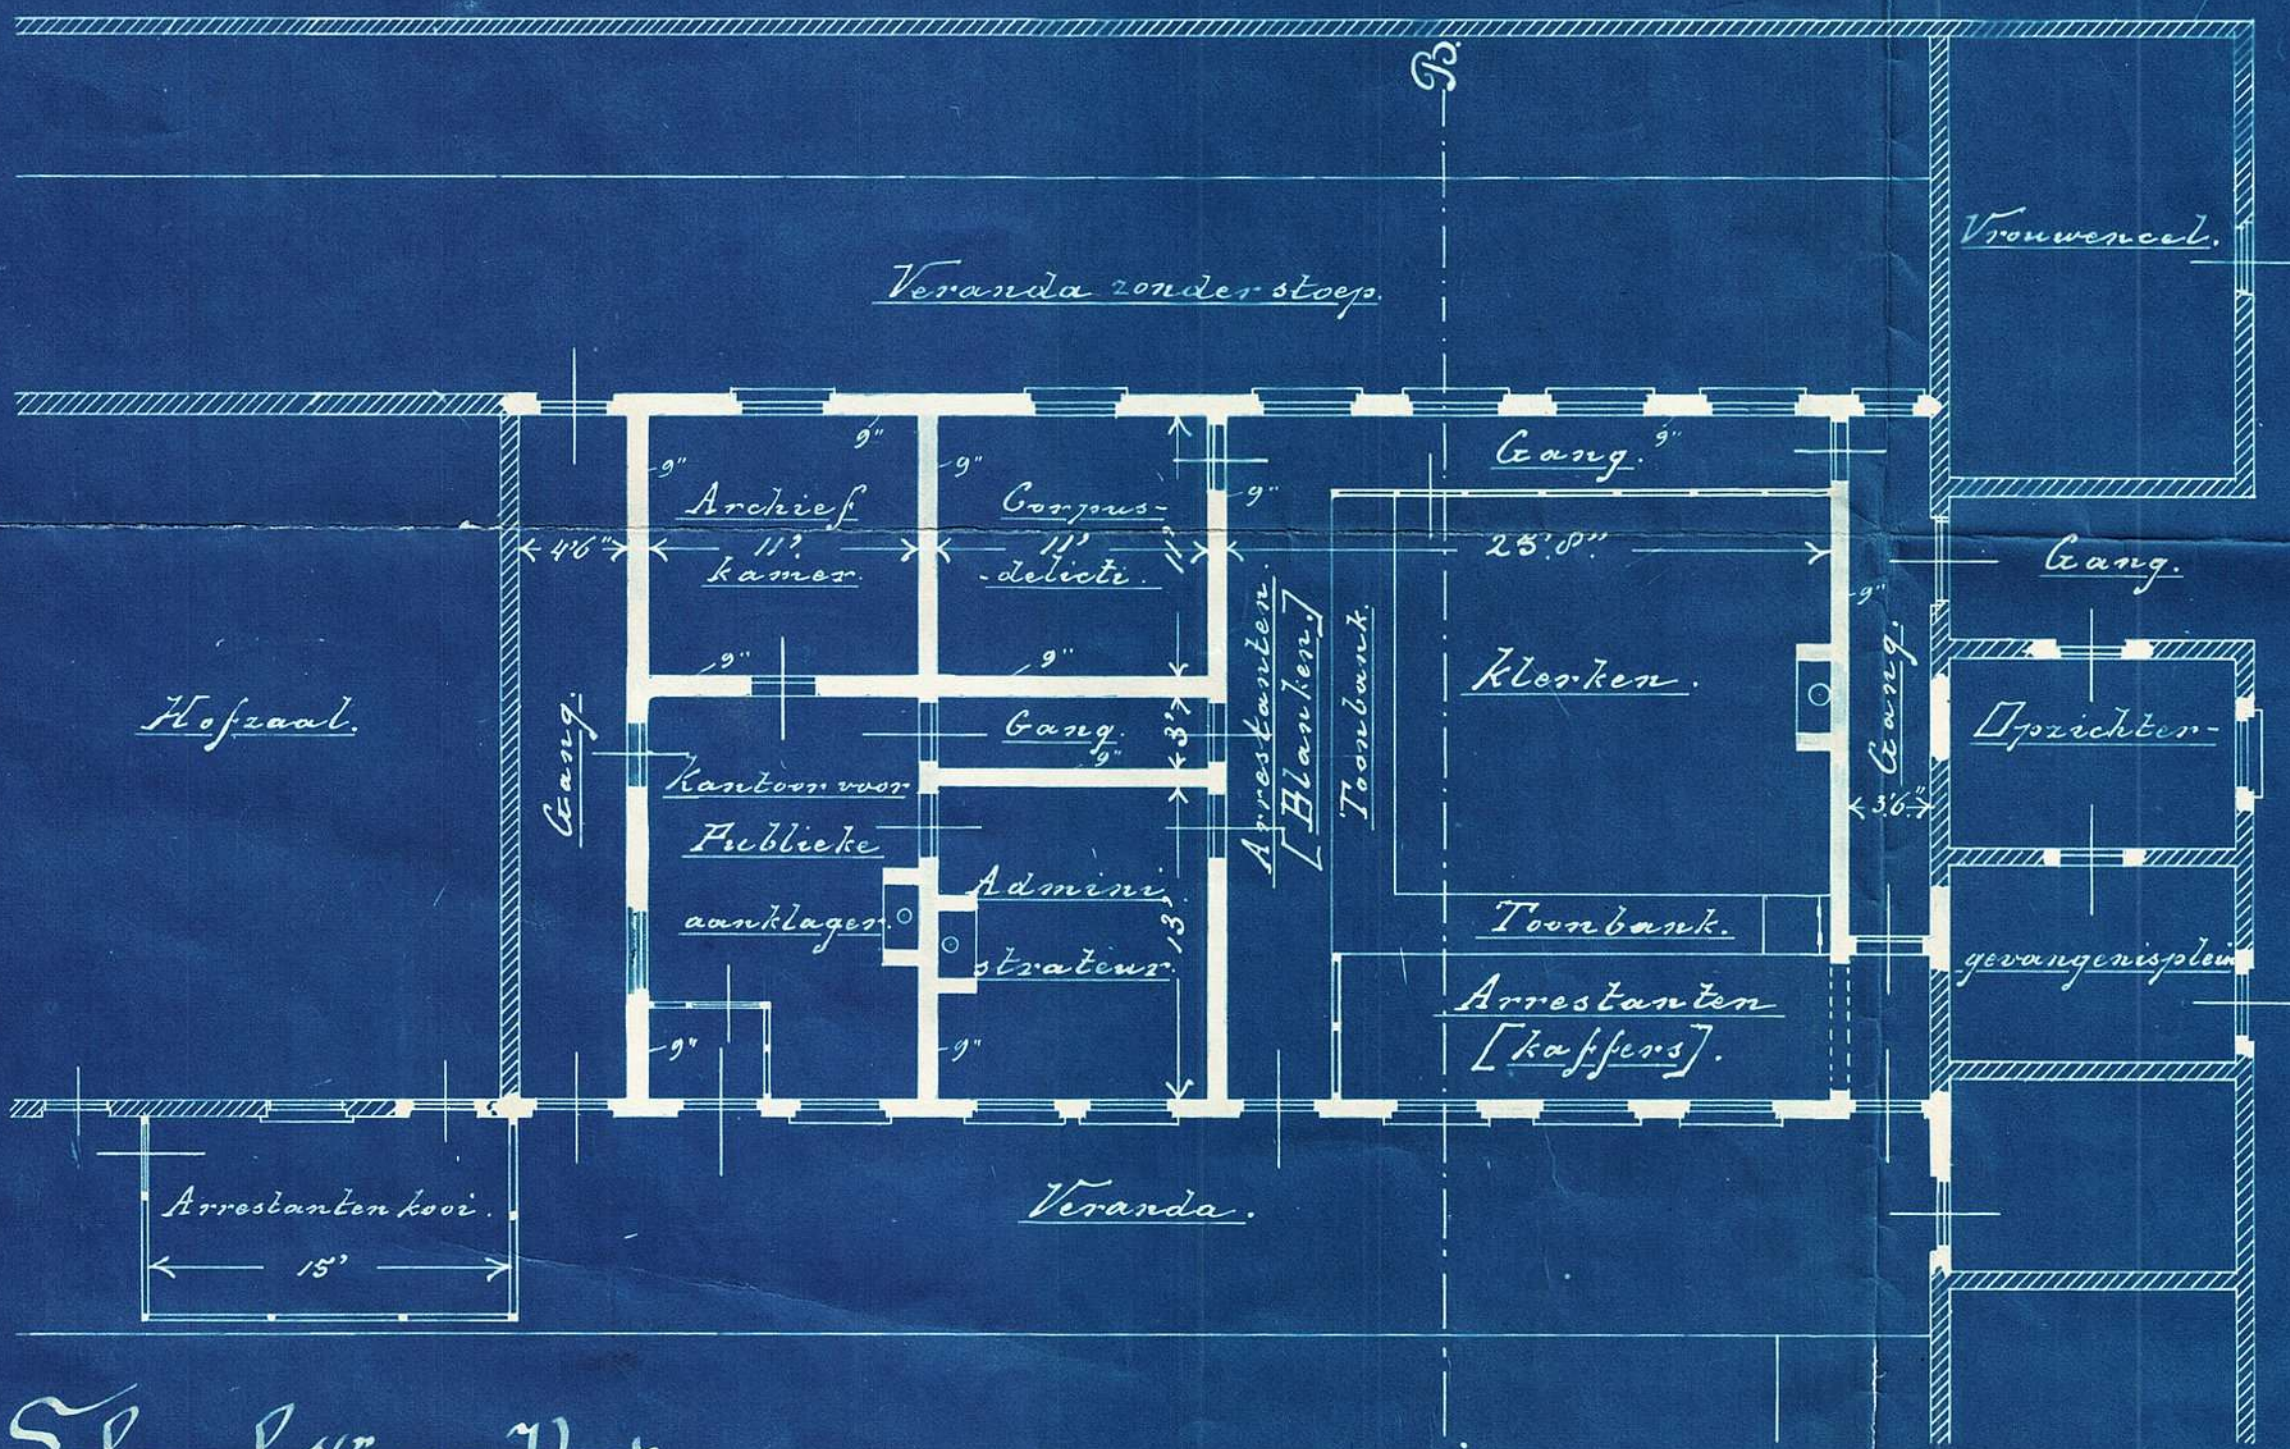

Bestaandwerk.
Nieuw te maken werk.

Pretoria 29 April. 1898.

[Signature]
Hoofd van Publ. Werken.

Schaal $\frac{1}{8}$ " per Voet.