

Dept van Publ. Werken.

Staatsdrukkerij te Pretoria

Behoort bij bestek 26-535.




Z. A. Republiek

Drukkerij en brandvrije bergplaats voor Gouvernements zegels



Voorgevel

Zijgevel

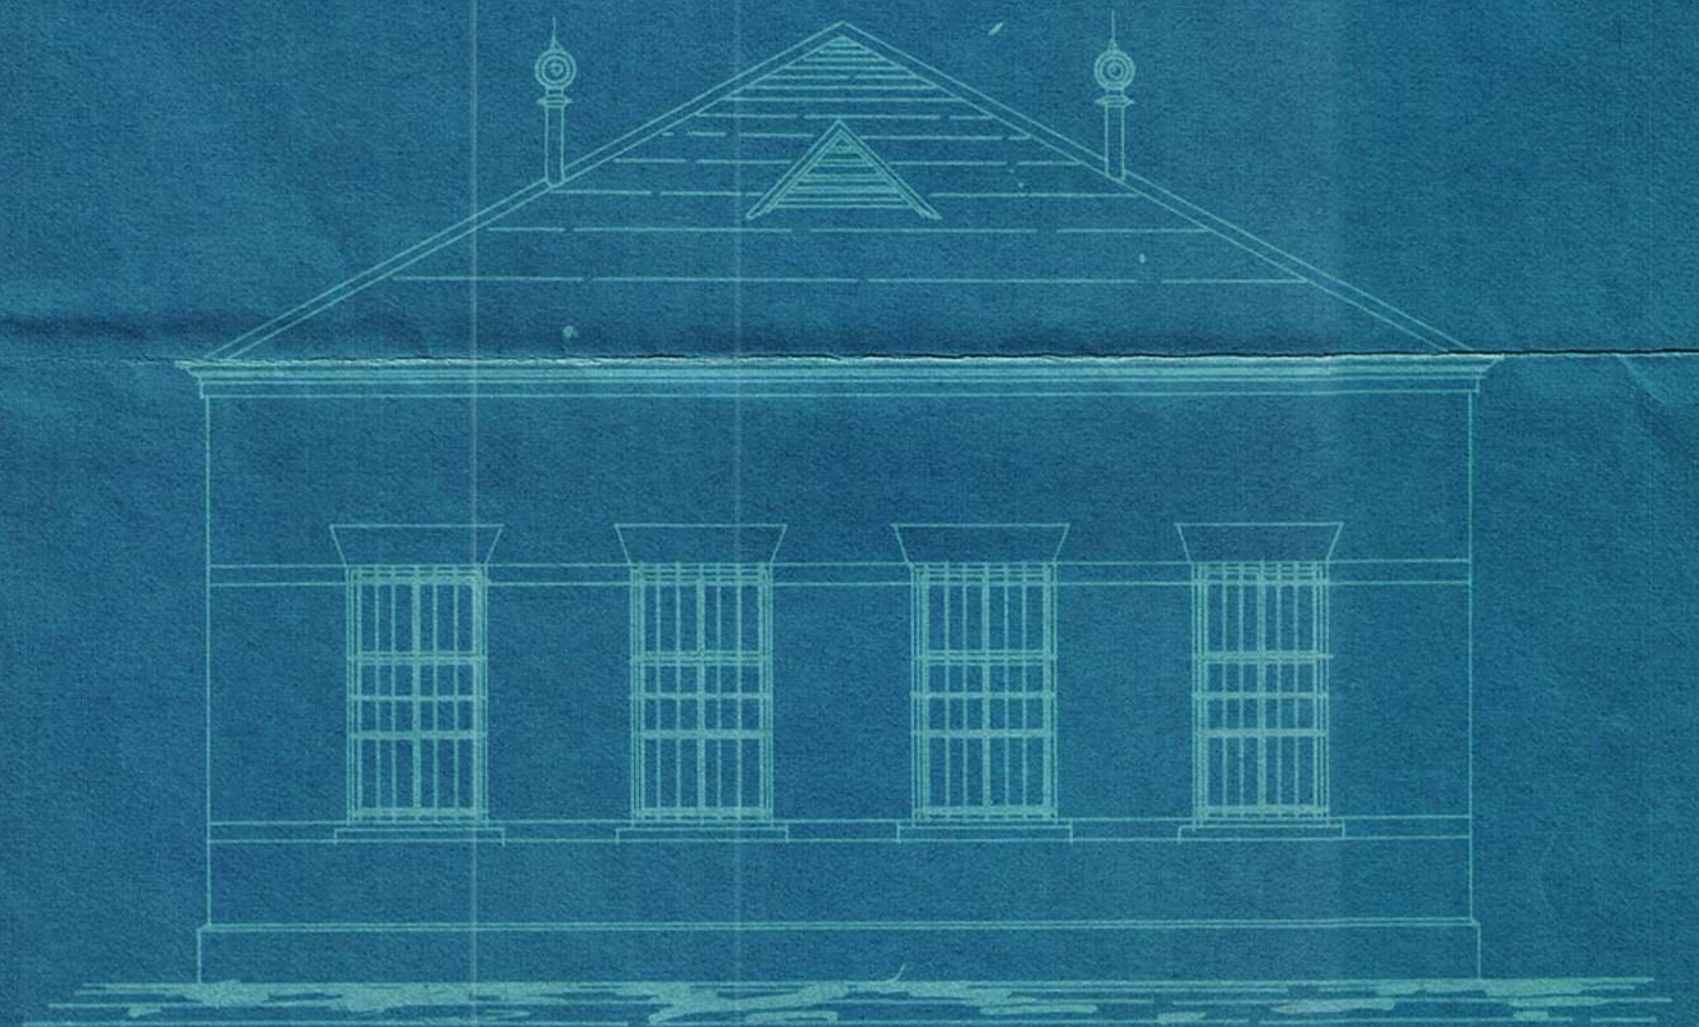

Plan

Doorsnede A. B.

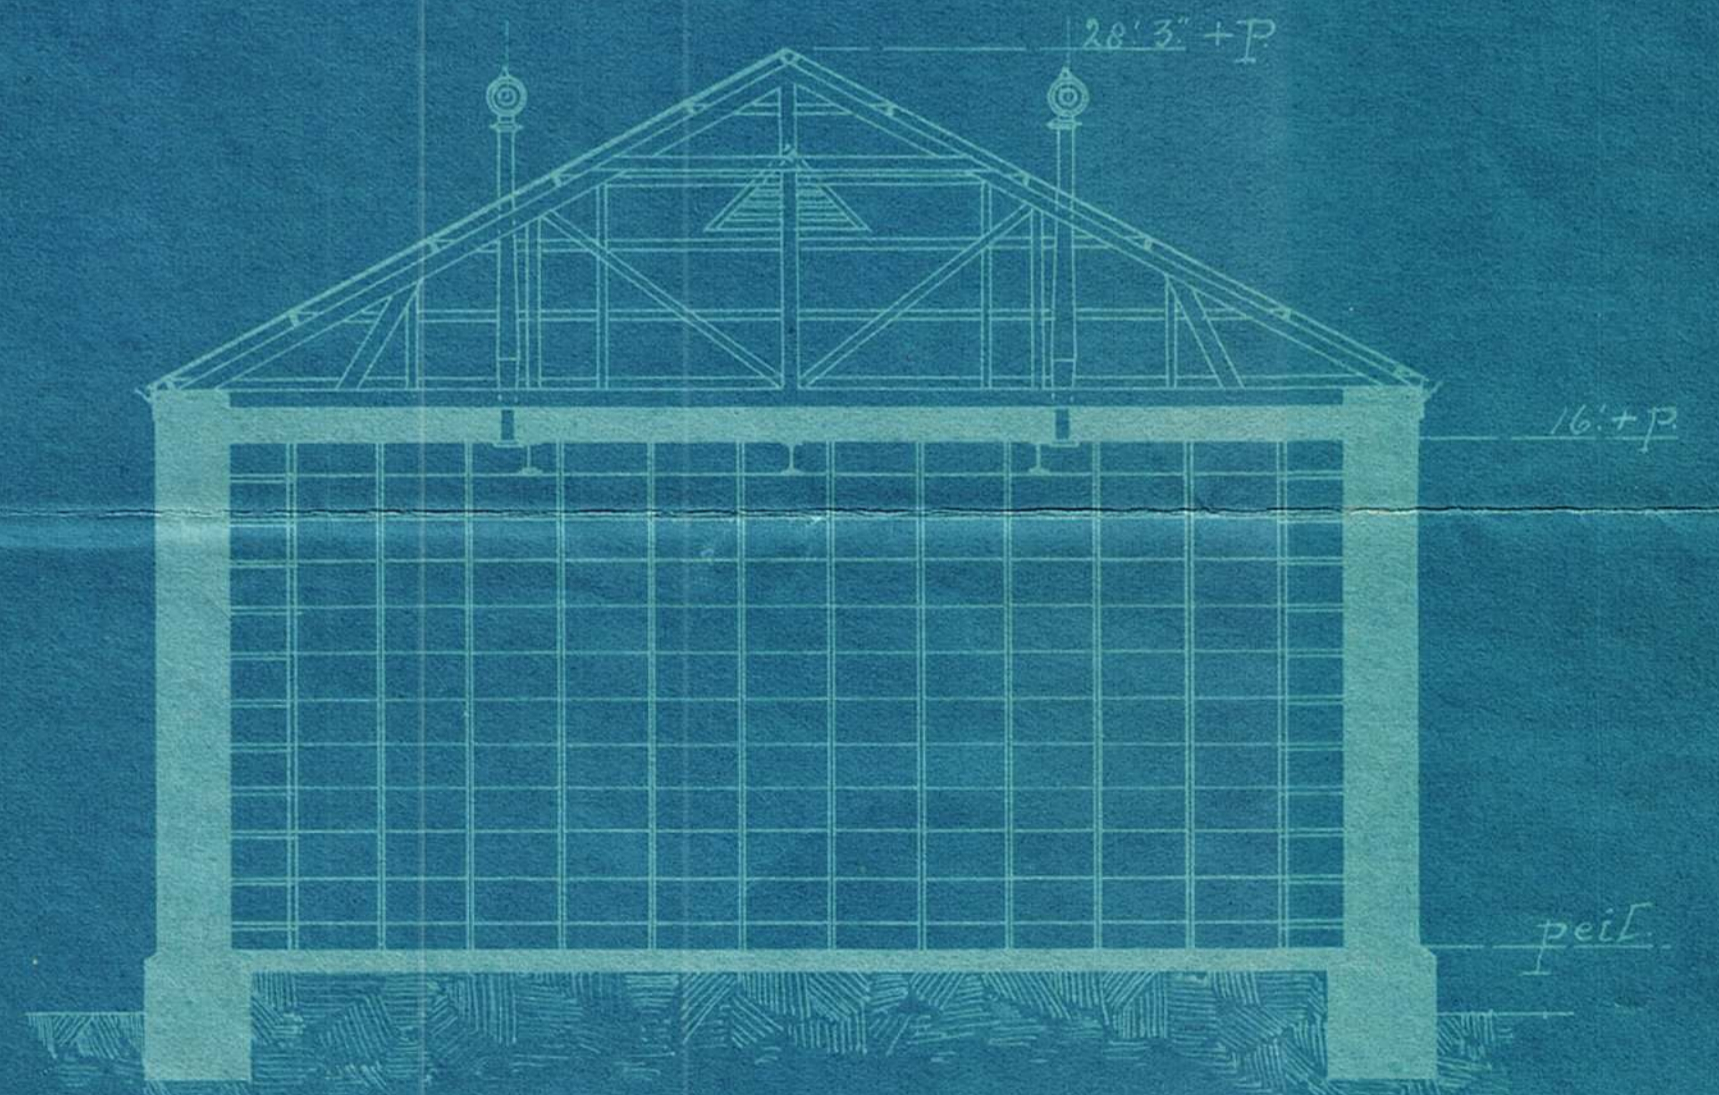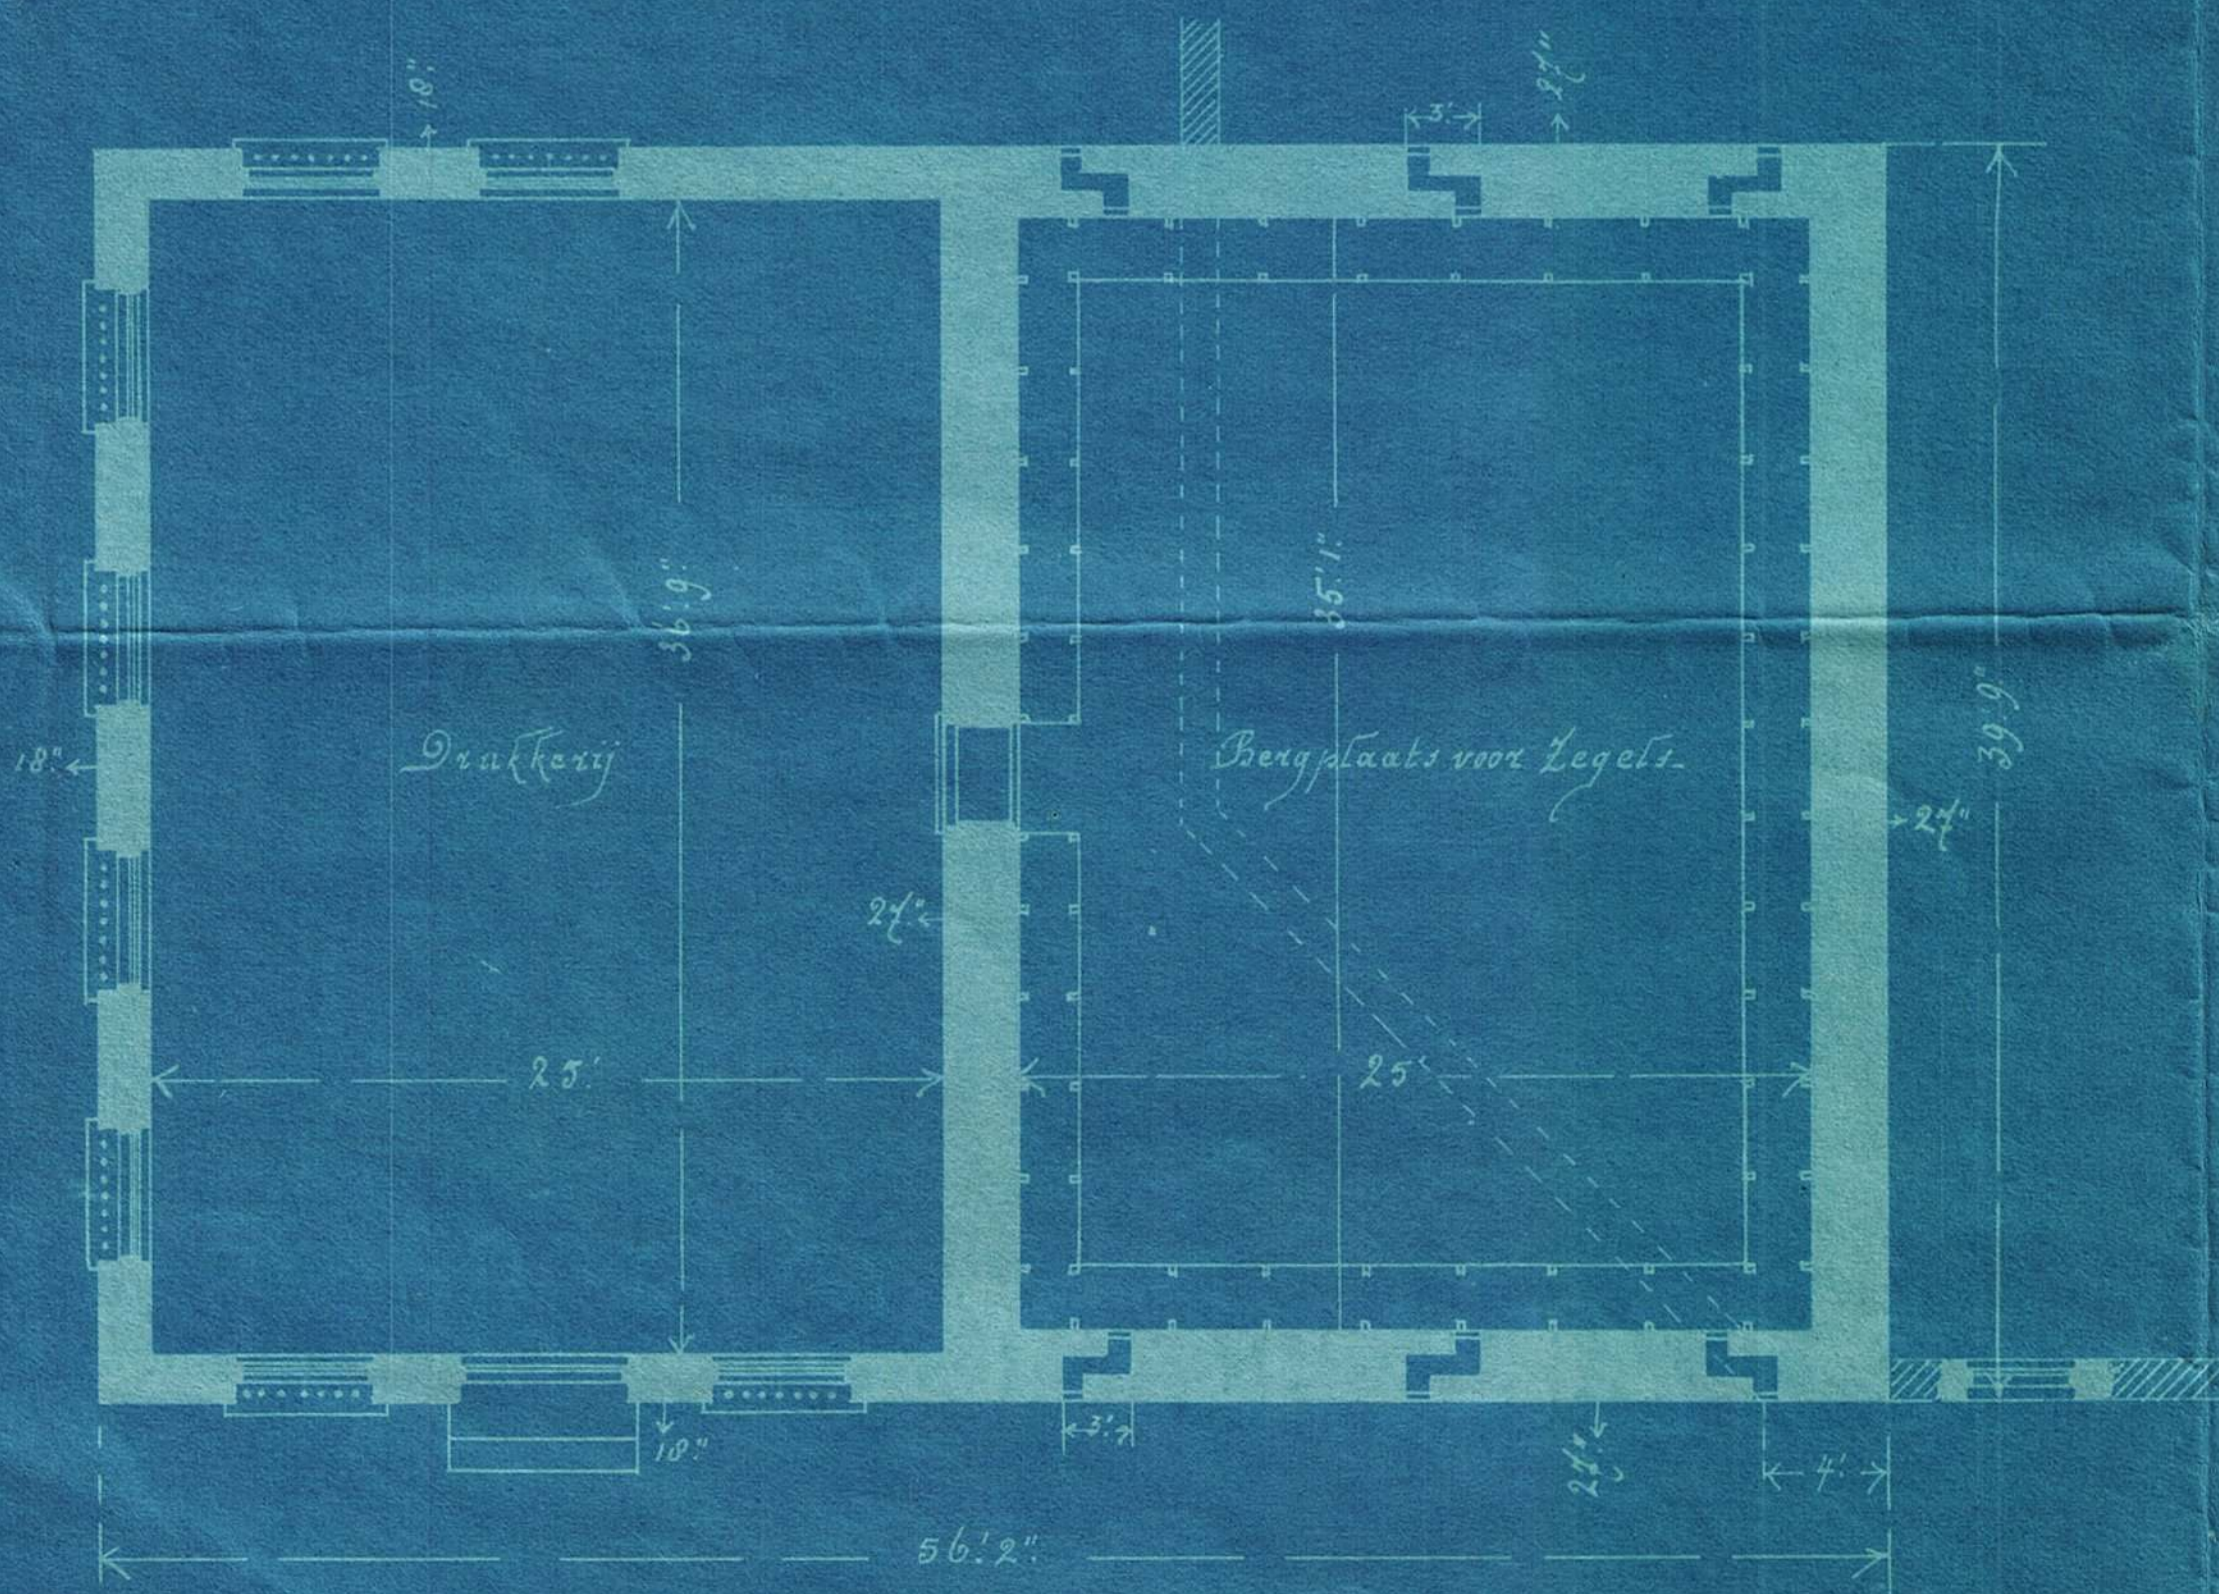

Pretoria 21 Maart 1899.

*G. van der Merwe*

Hoofd van Publ. Werken

Schaal 1/8 dm. per vt.