


Departement van Publ. Werken  
Z. A. Republiek.


KANTOORGEBOUW TE PRETORIA.

Behoort bij Bestek N<sup>o</sup> 377.

Begane Grond.

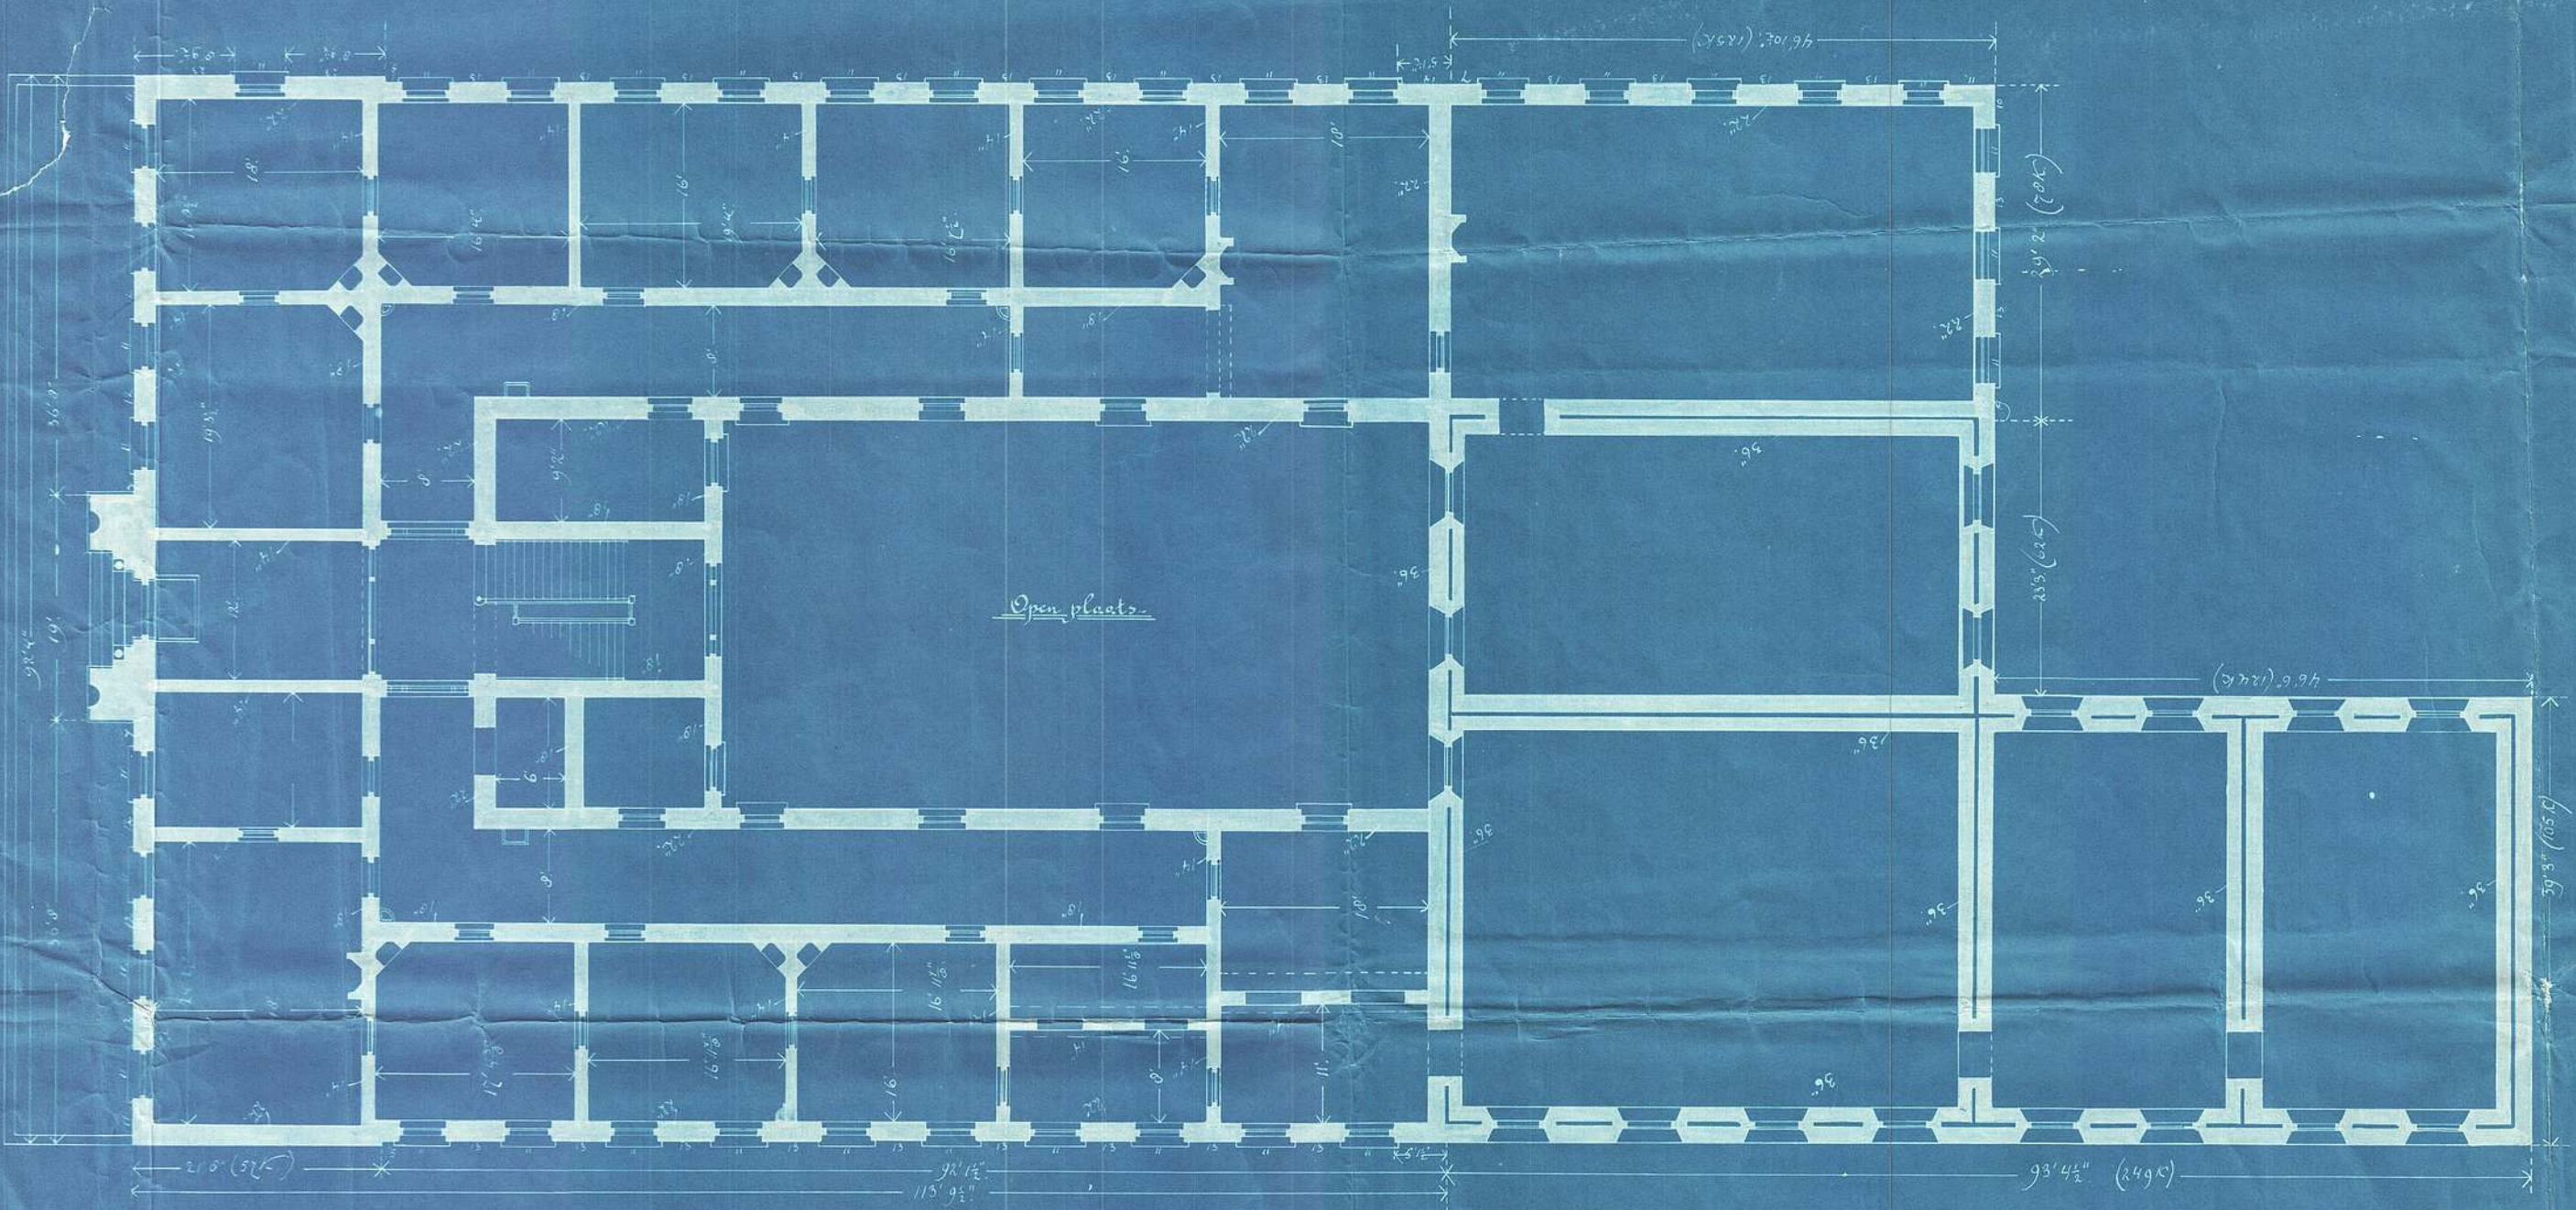

3<sup>e</sup> Verdieping.

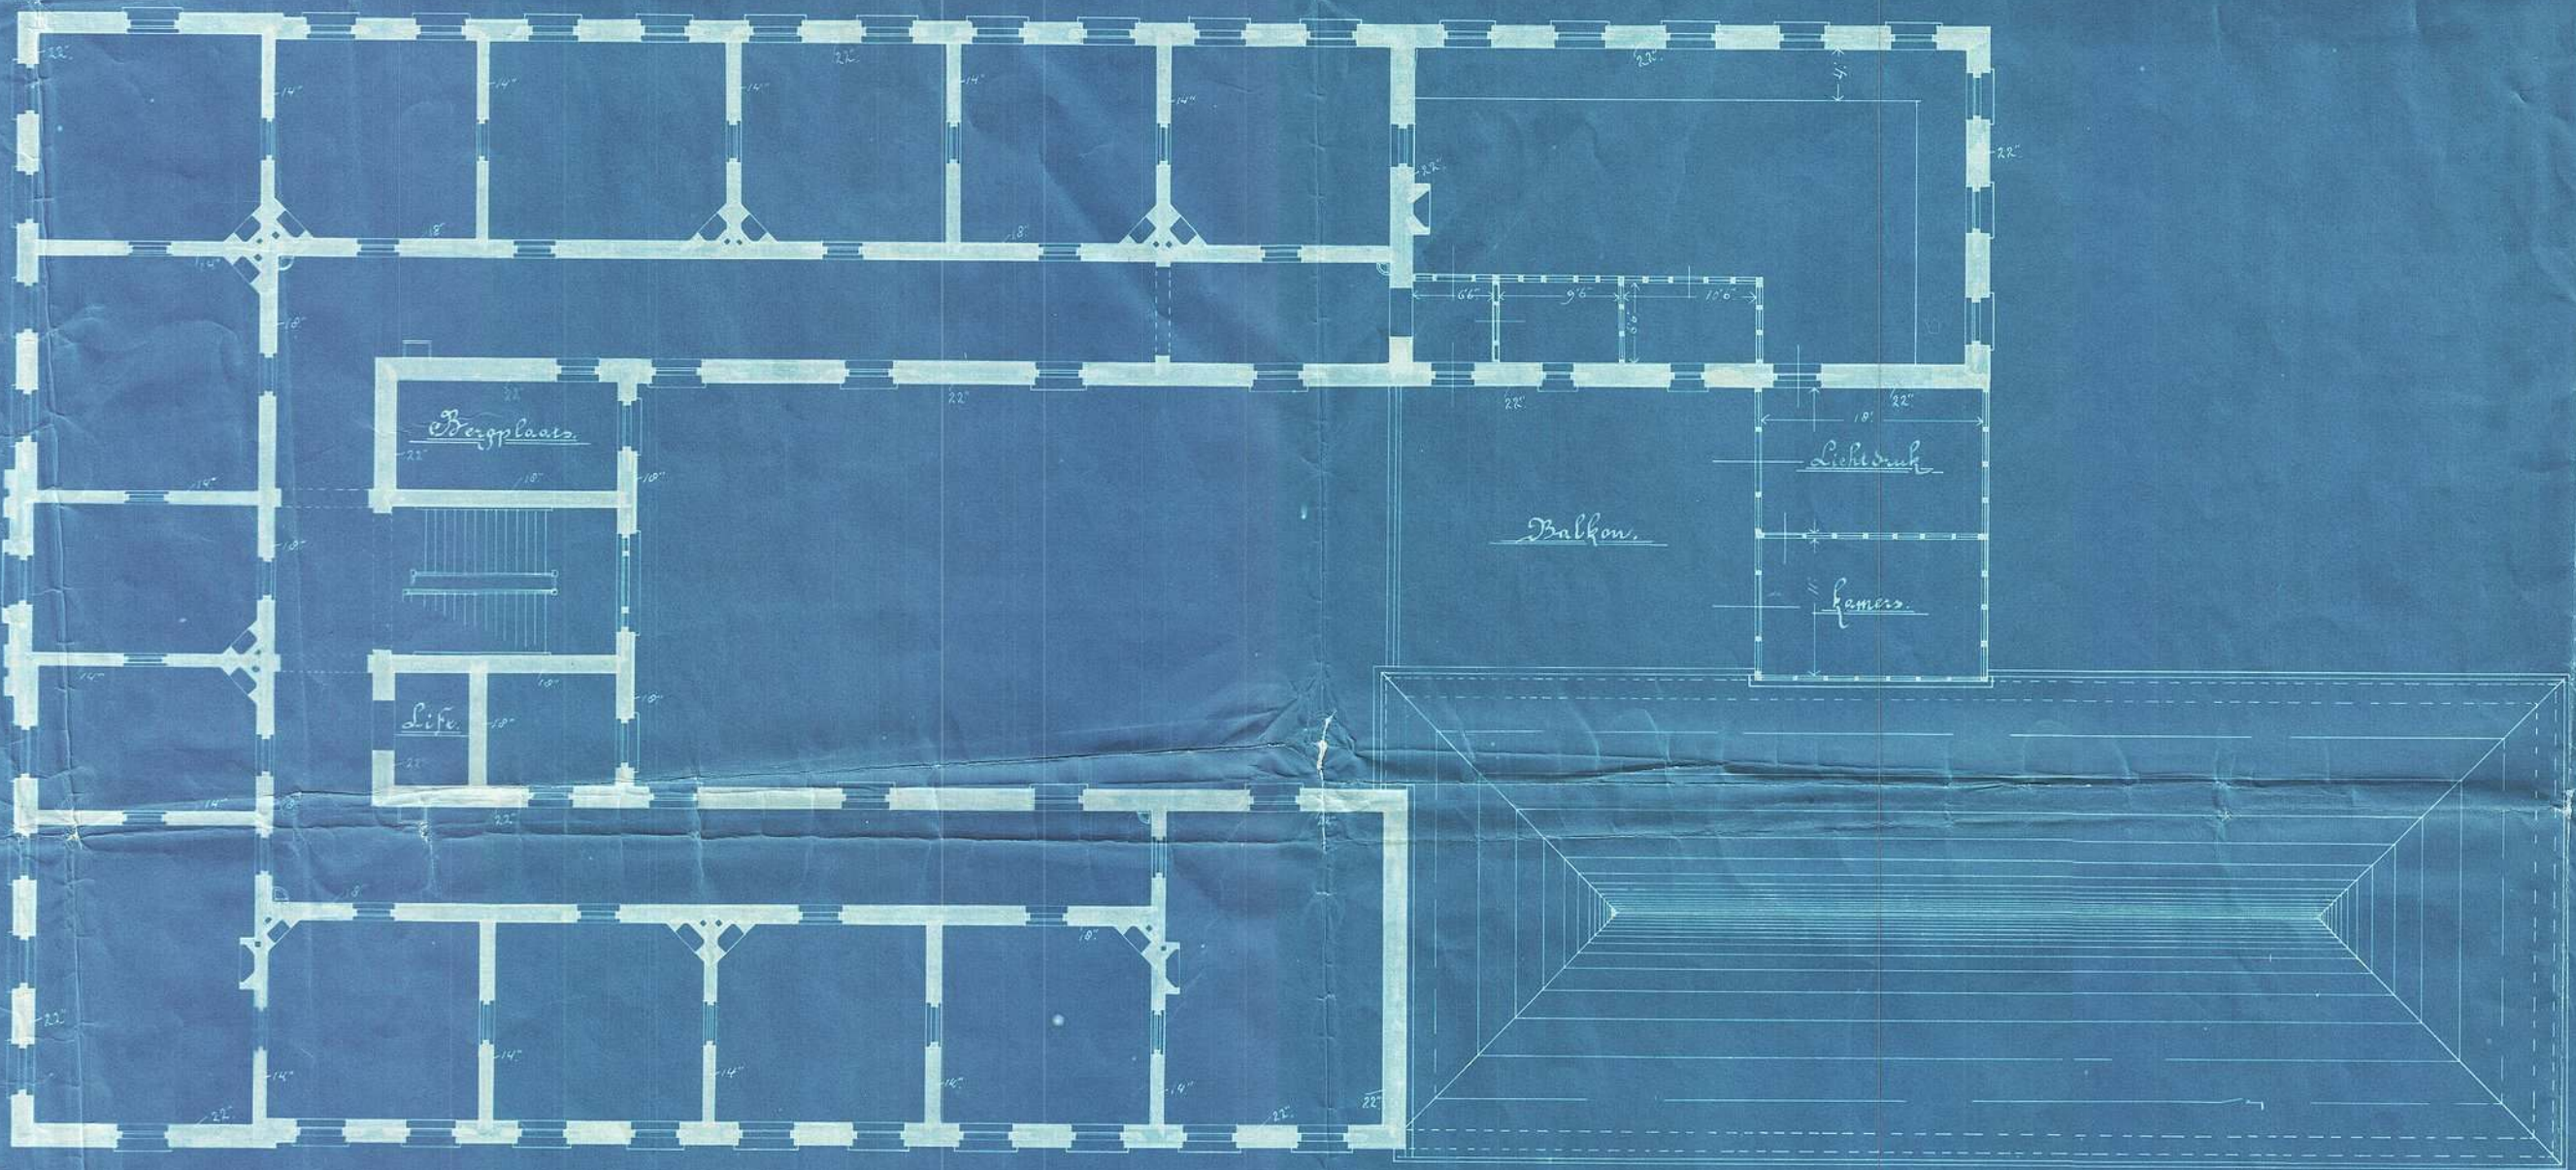

Schaal 1/8 Duim per voet.

Pretoria 20 Nov. 1897.

Hoofd van Publ. Werken.