


Dept van Publ. Werken.

Z. A. Republiek.

Schetsplan voor een Schoolgebouw te Krugersdorp.


Plan 1/2 verdieping.

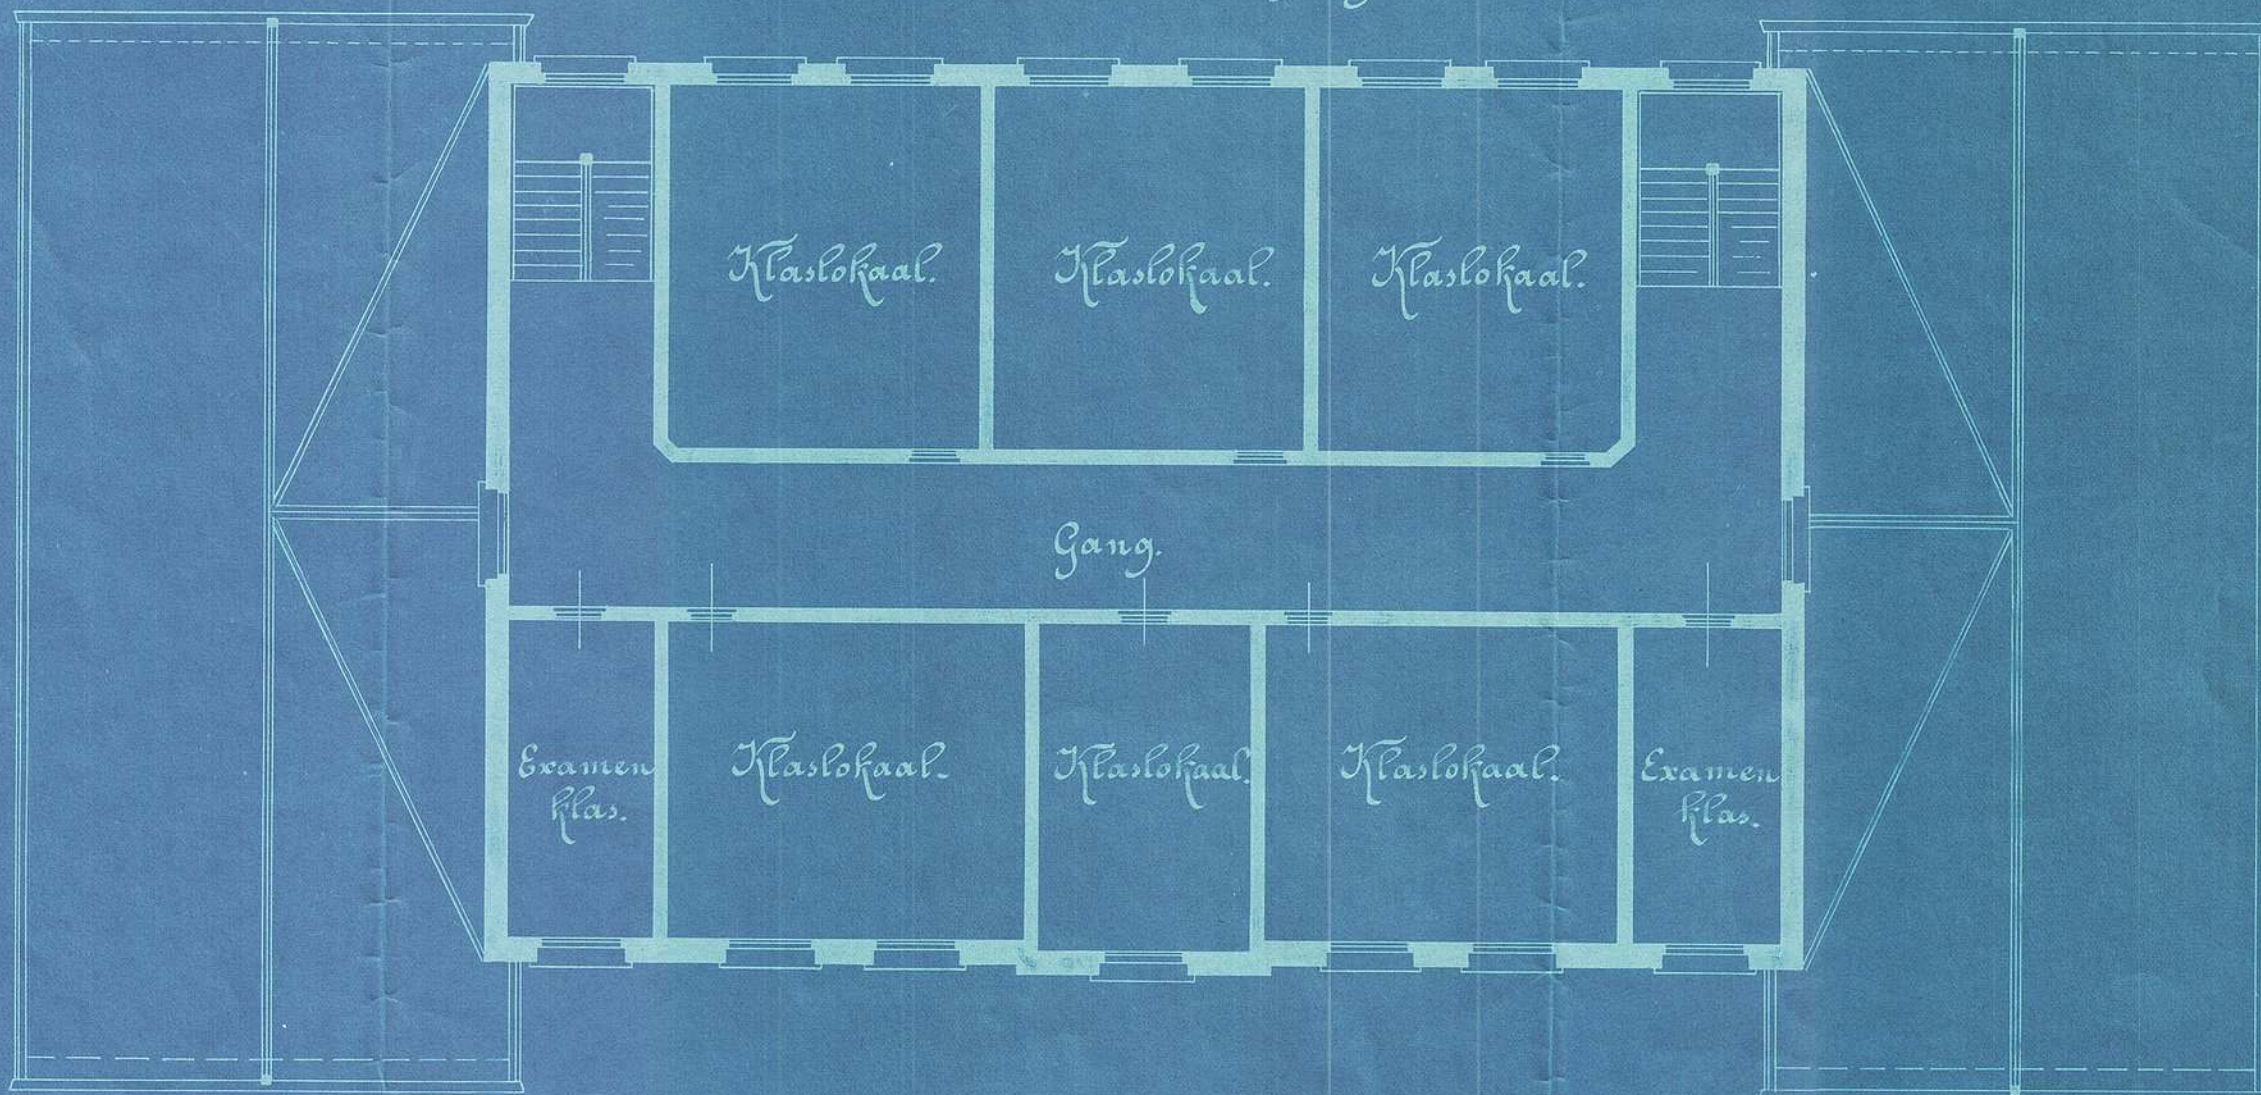

Voorgevel.



Plan.

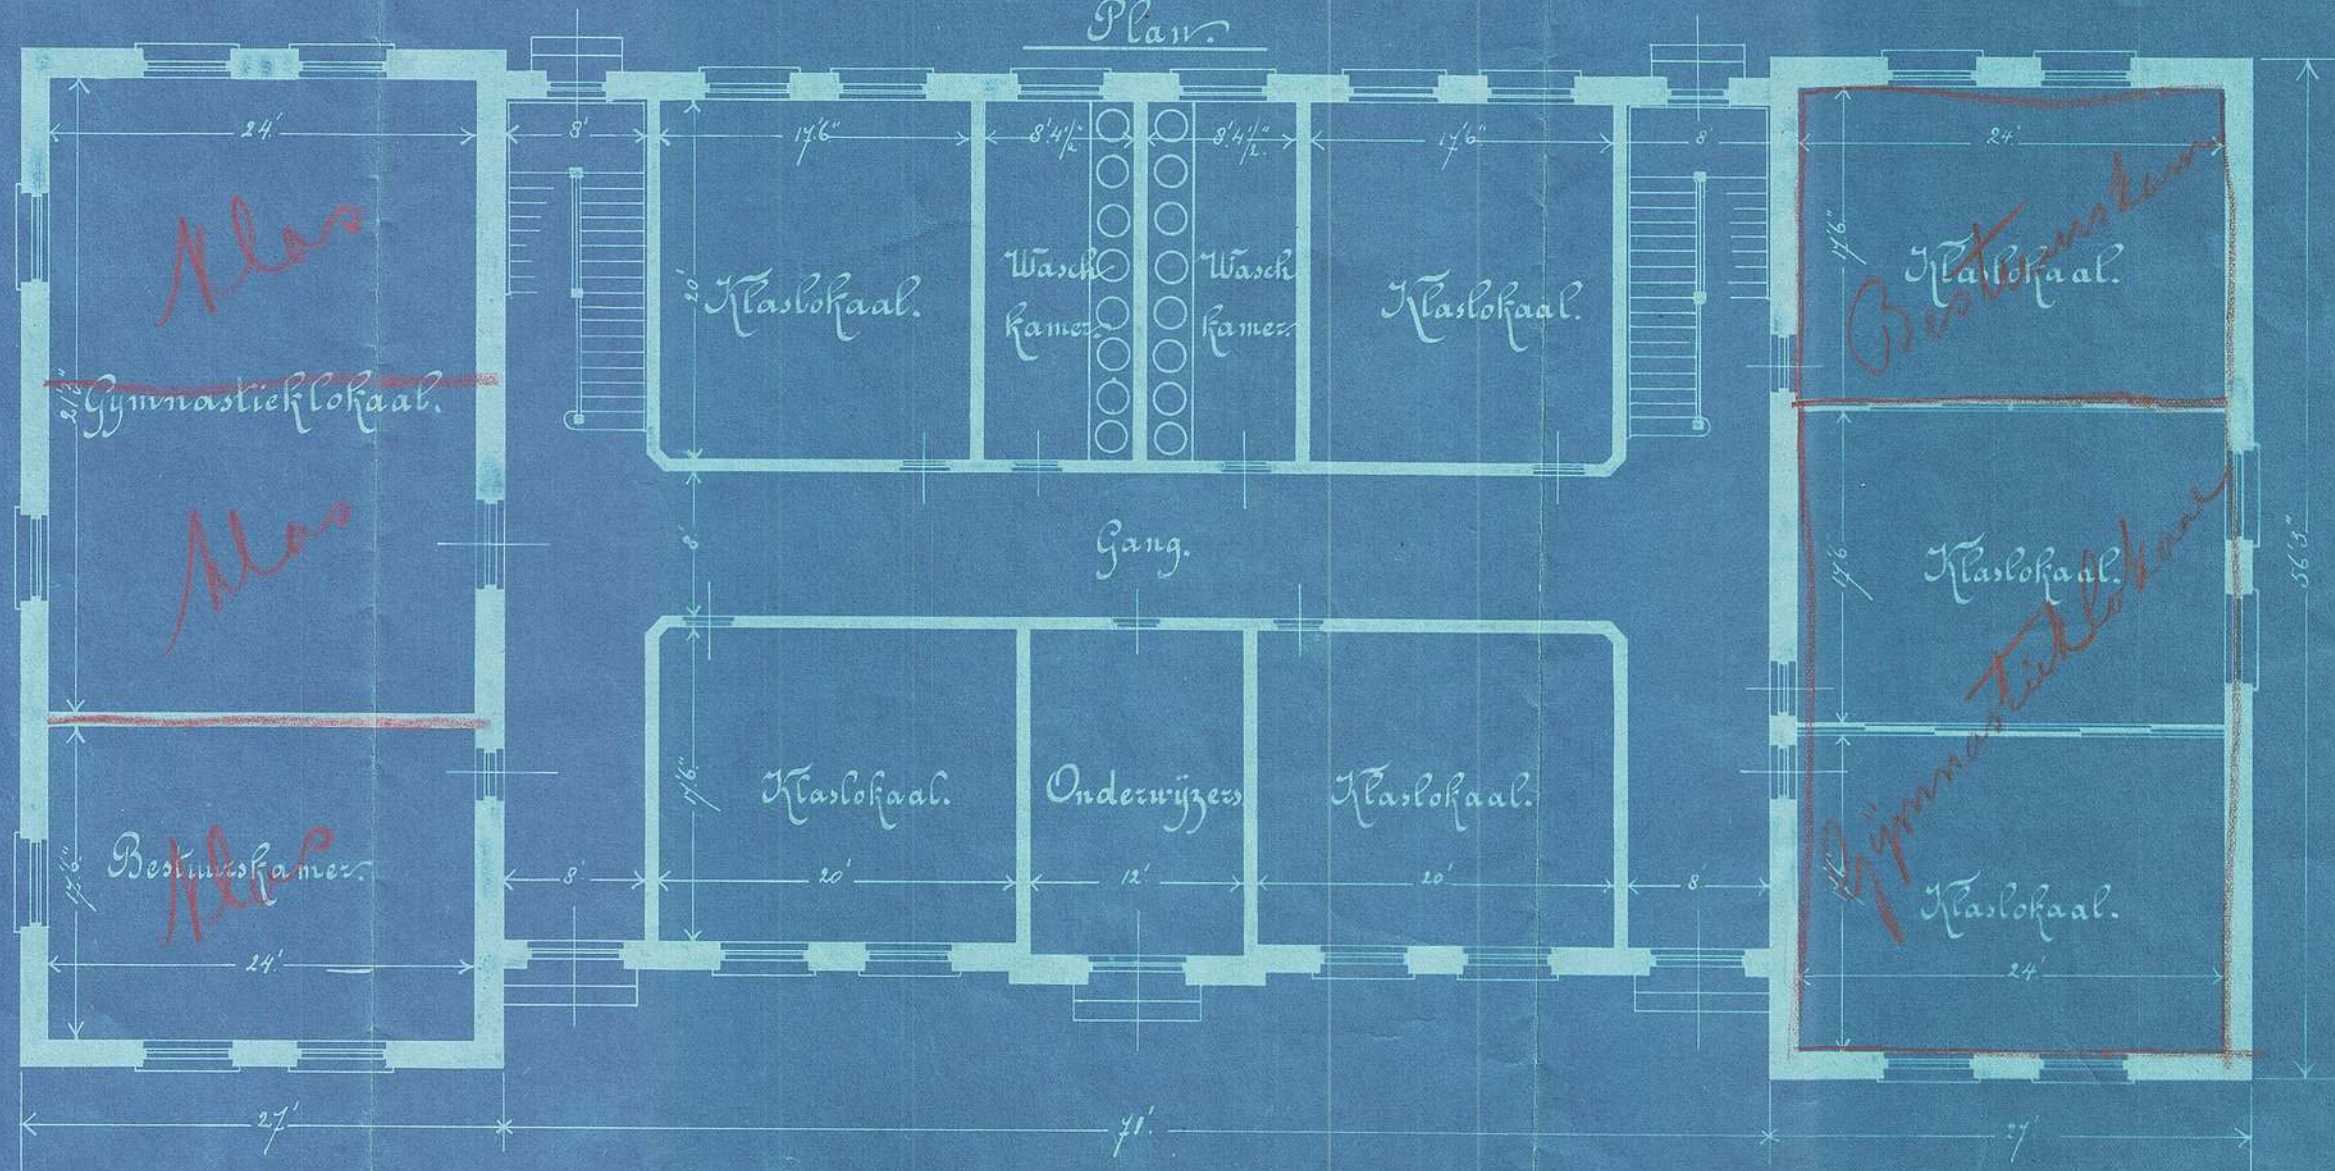

Schaal 1/8 duim per voet.

Pretoria 6 Maart 1899.

pro. Hoofd van Publ. Werken.