



Voorzicht




Doorsnede over A. B.

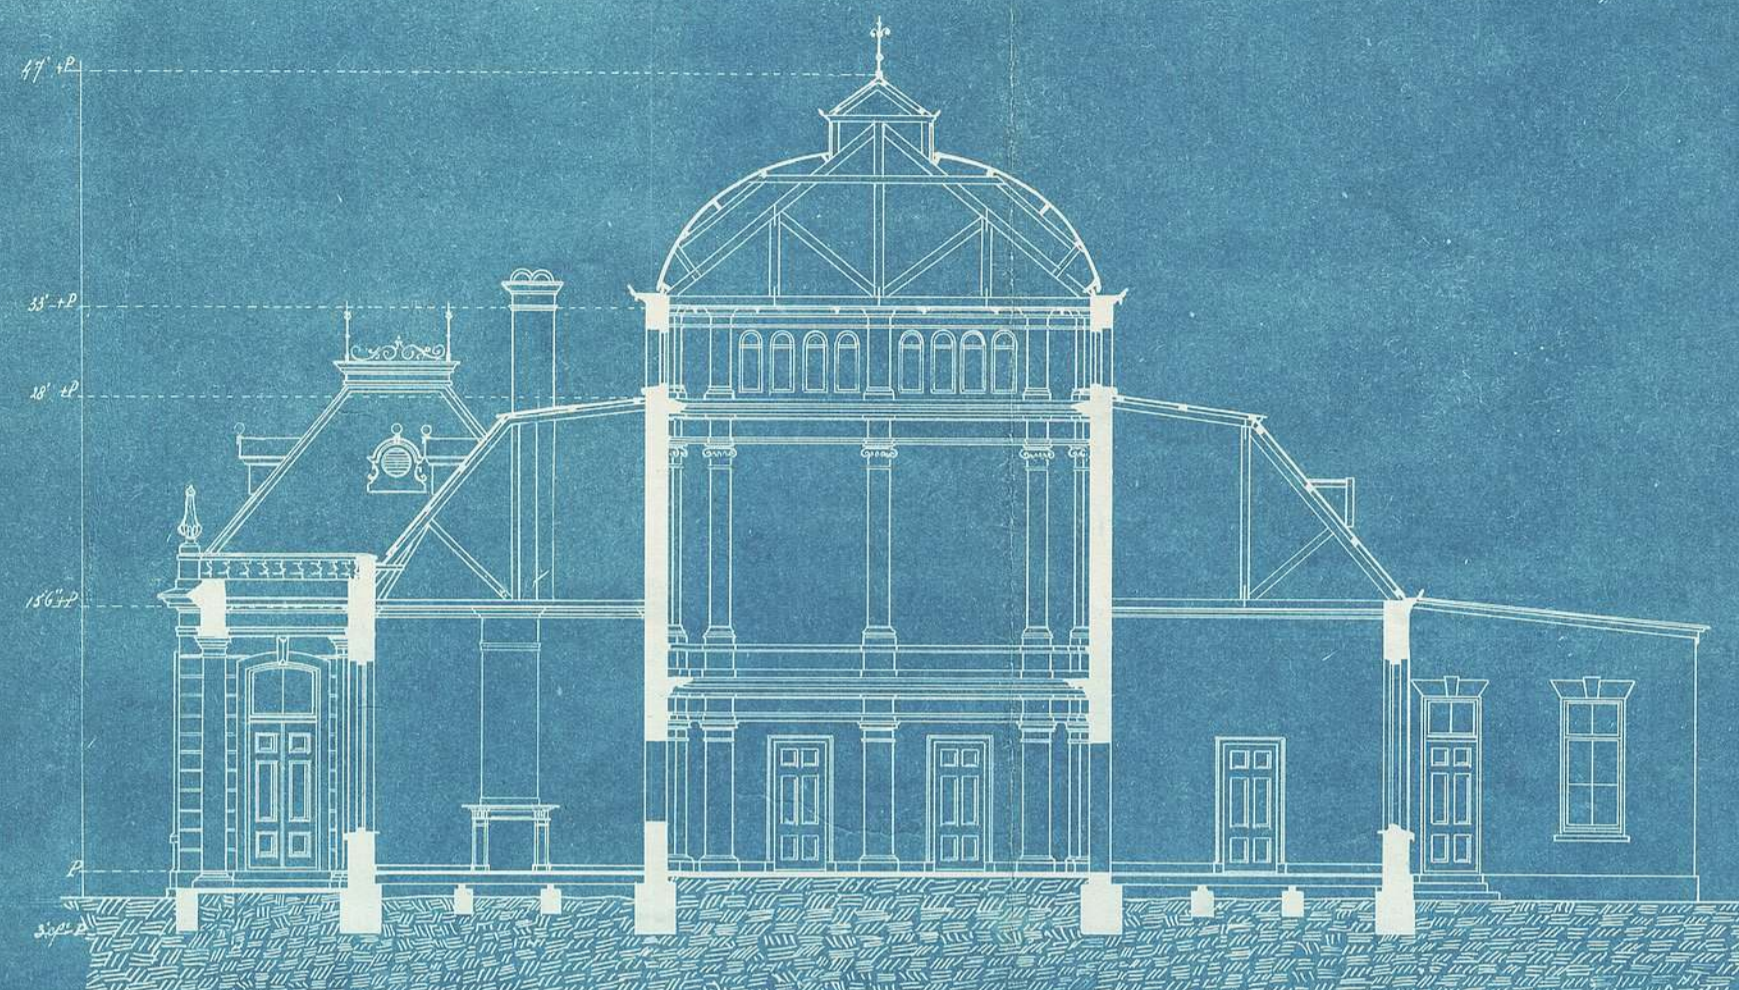

Plan

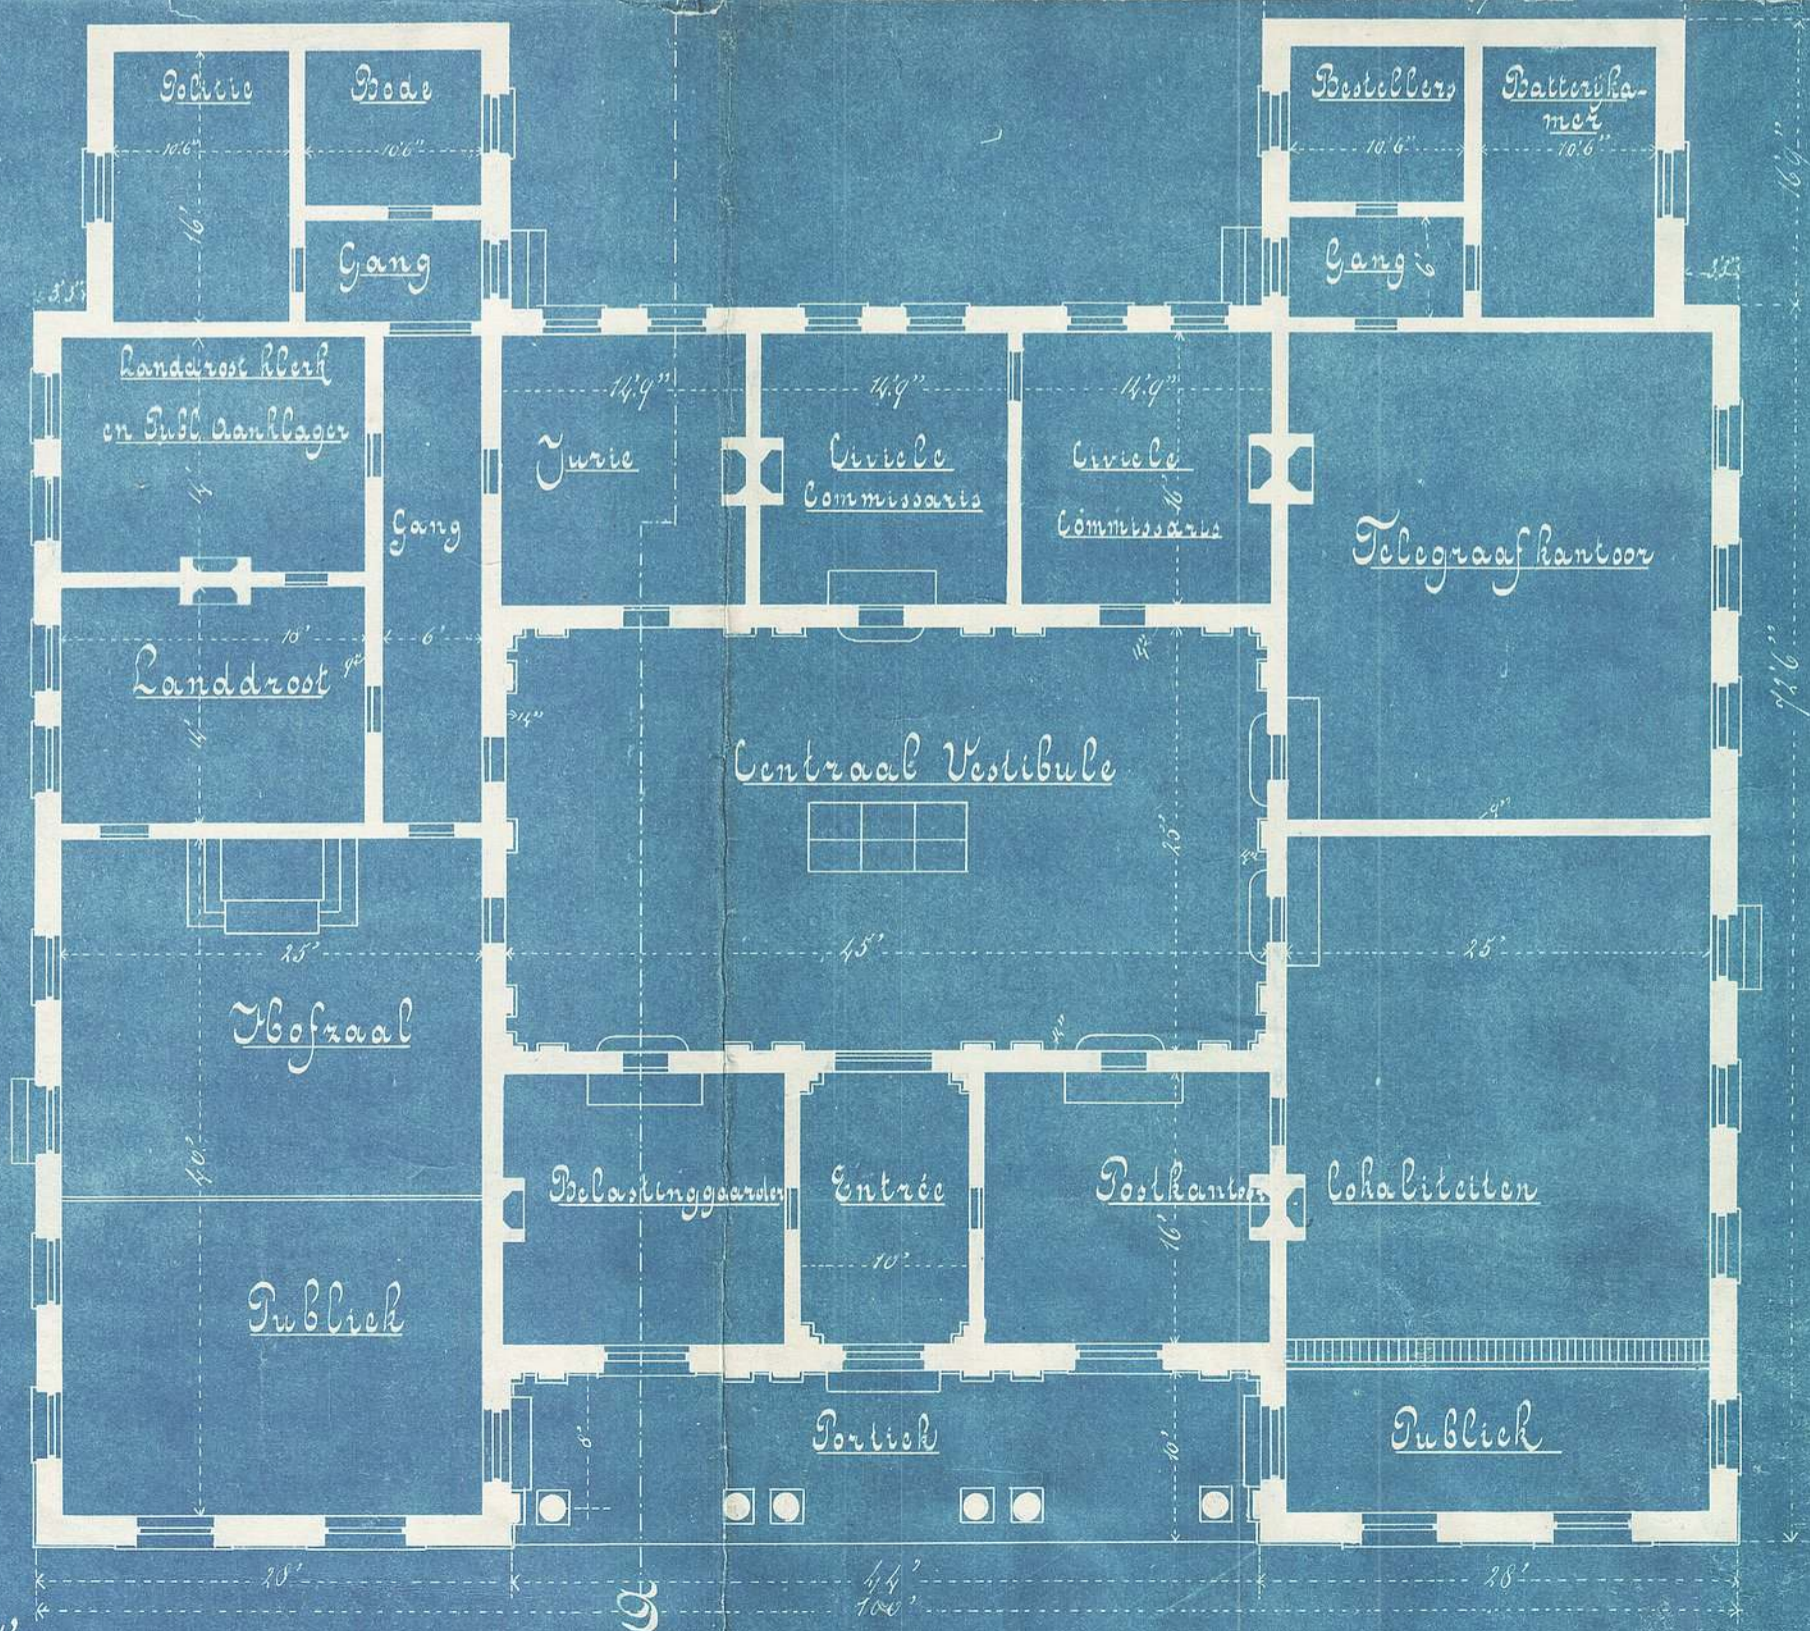

Kapplan

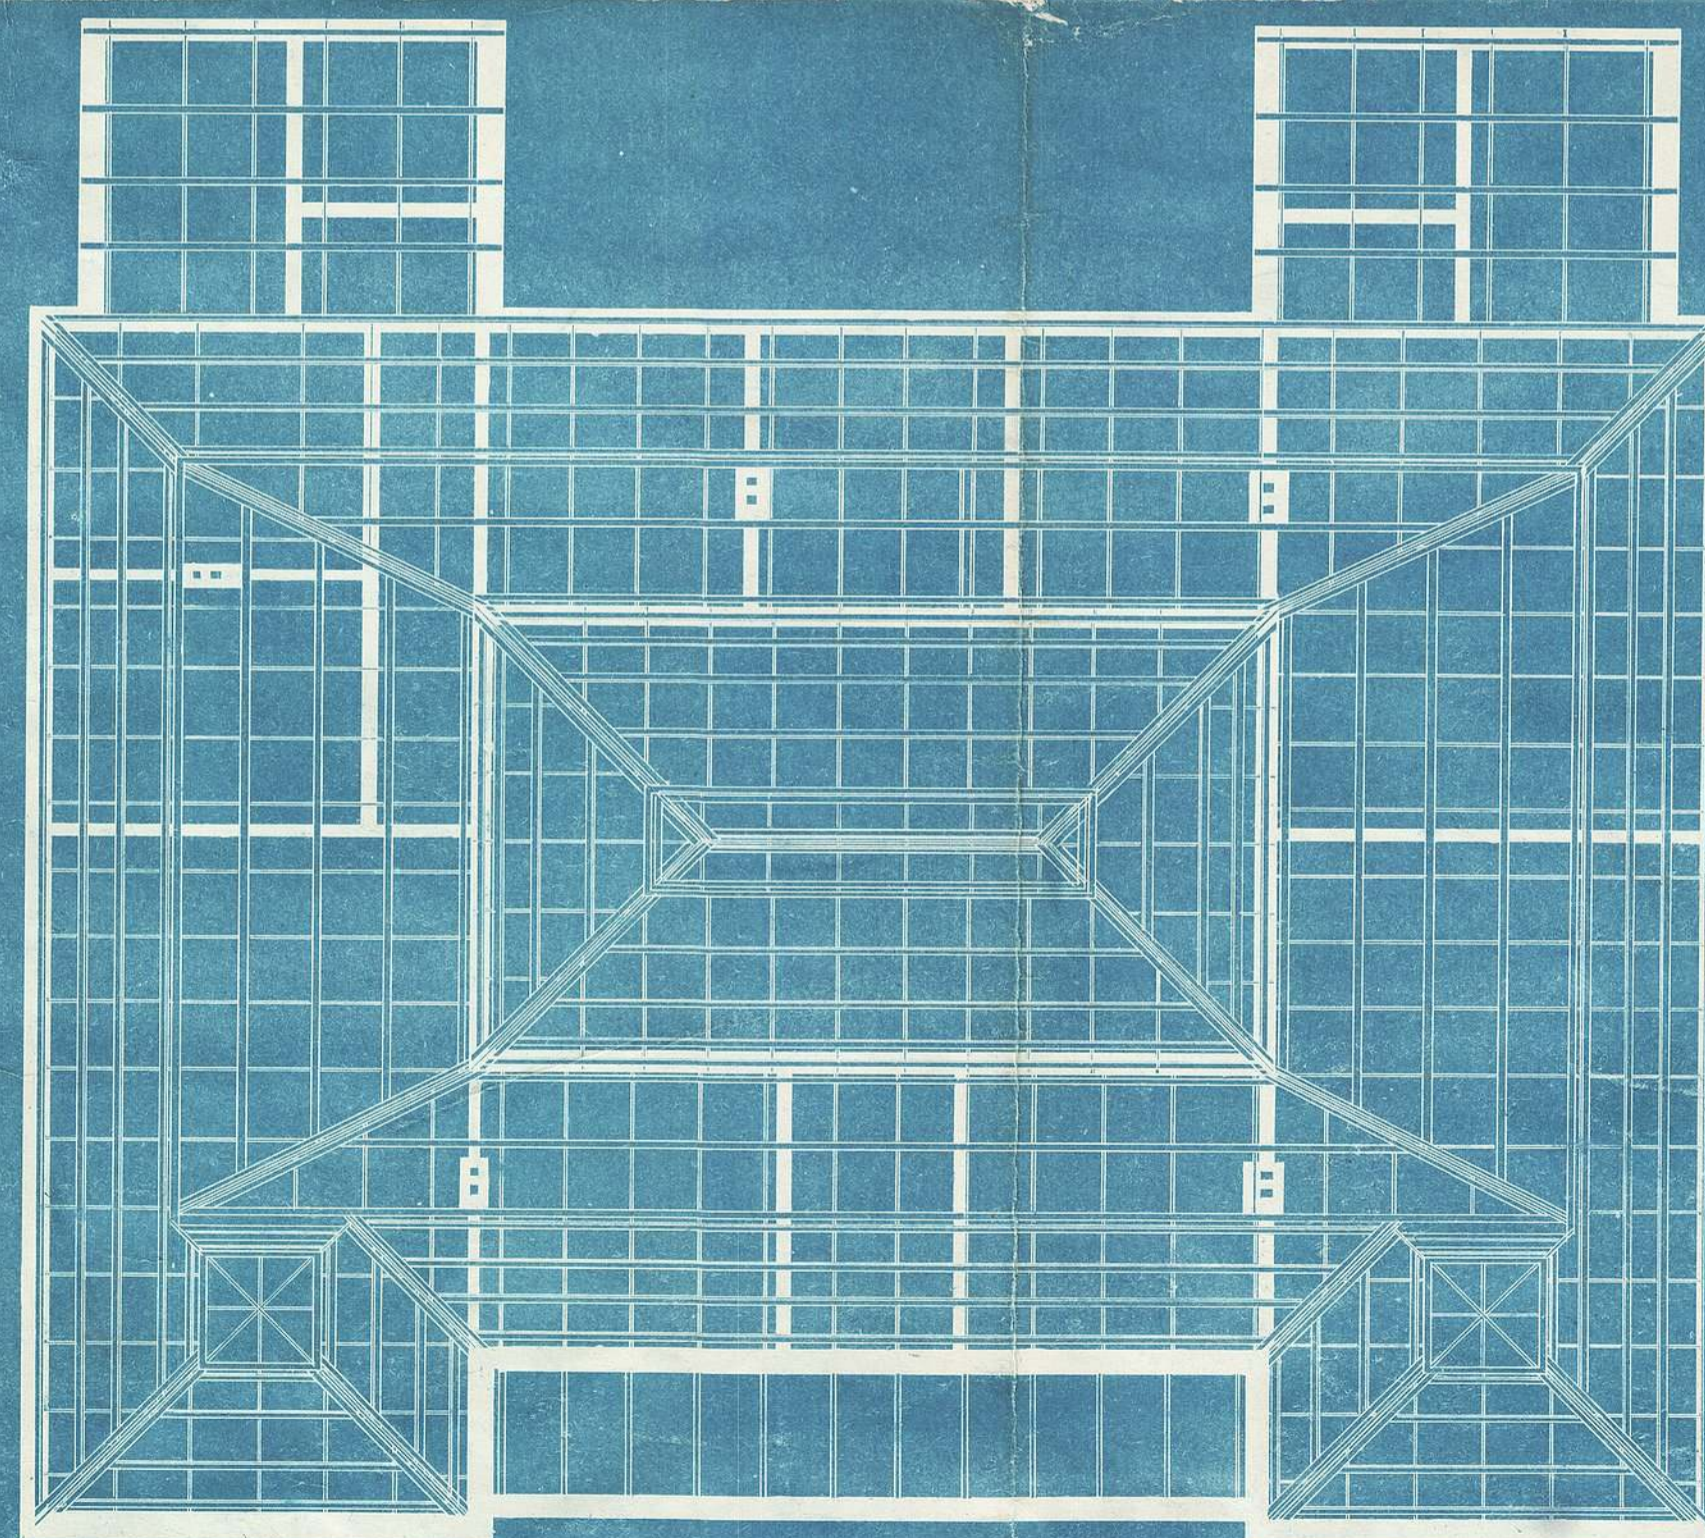

Schaal 1/8" = 1'

Pretoria 27 Oktober 1894

J. van der Merwe
Hoofd van Publ. Werken