Dep.t van Publieke Werken.
Z. A. Republiek.

Behoort bij Bestek. N.o 304.

Brug over de Lenyaan rivier, in het district Vrijheid..

Aanzicht. Schaal 1/16" = 1'..

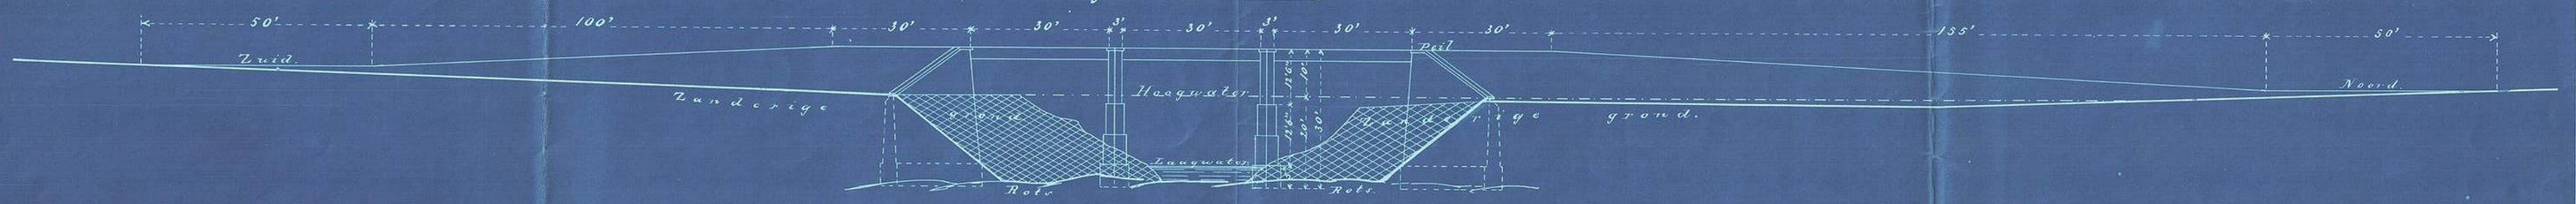

Lengte doorsnede met gedeelte zijaanzicht.

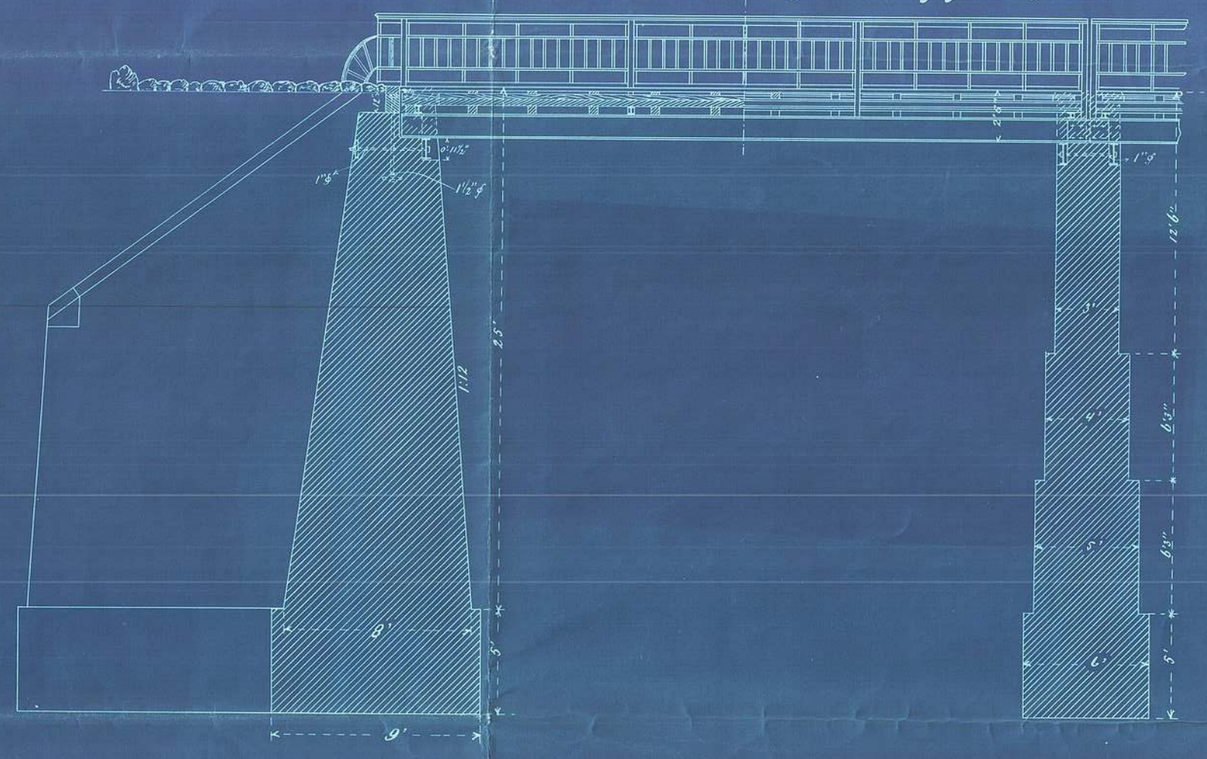

Dooronede over A. B.

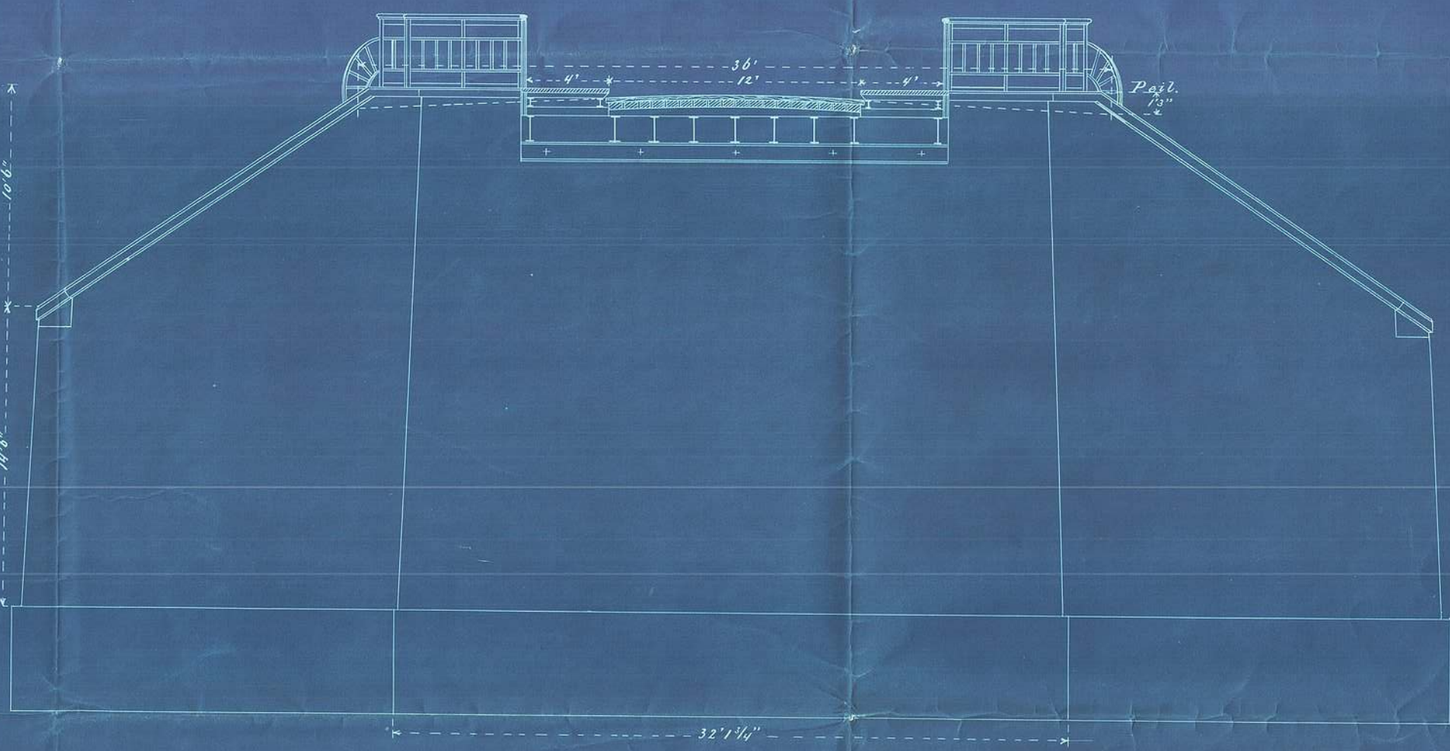

Platte-grond.

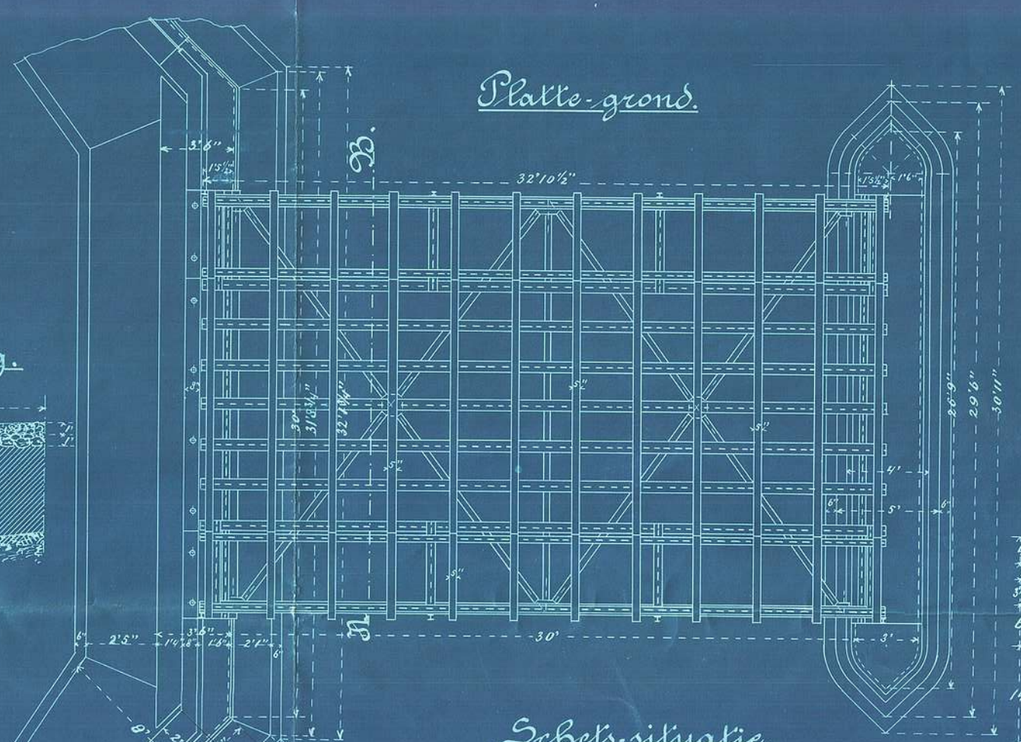

Halff profil v/s weg.
Schaal 1/8" = 1'.

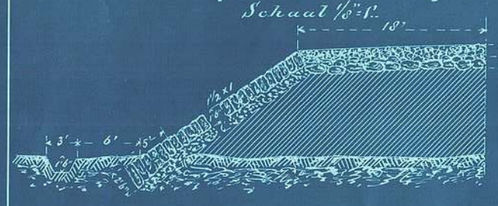

Schaal 1/4" = 1'..

Schets-situatie.

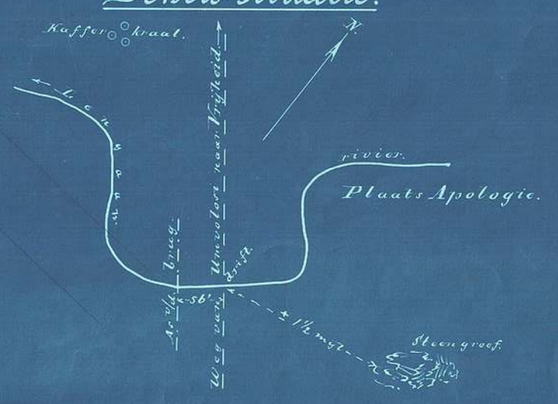

Doorsnede over halve rijweg en voetpad.

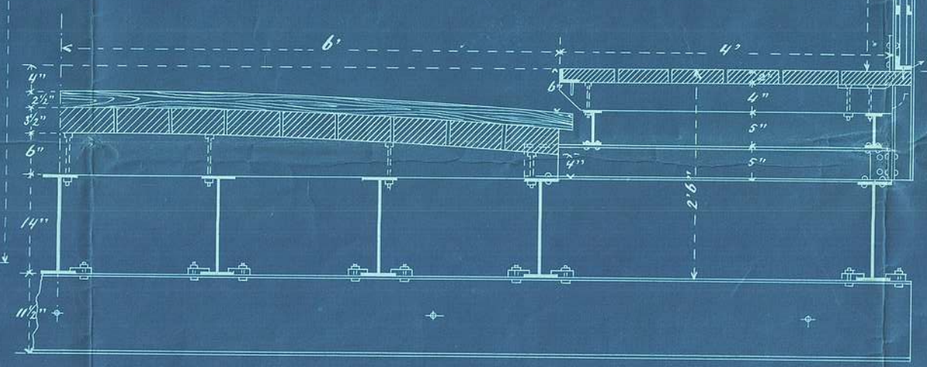

Schaal 1" = 1'.

Aanzicht ged.e leuning.

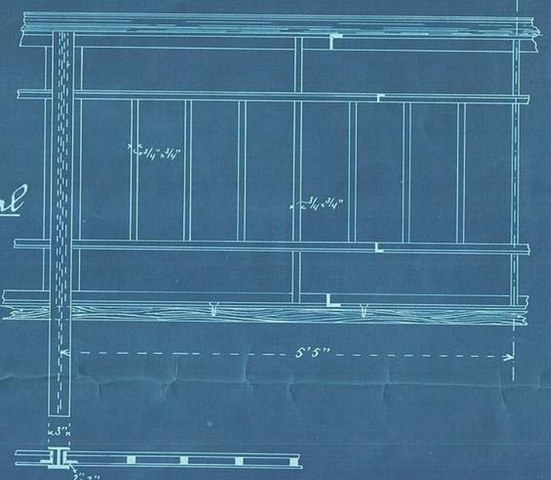

Begroting
£ [illegible].
1917.—

Pretoria, 16 Maart, 1896.

Hoofd van Publieke Werken.