

Dept van Publ. Werken.

Z. H. Republiek.

Staats Museum te Pretoria.


Behoort bij bestek N^o 432.

Tekening N^o 5.

Voorgevel.



Plan

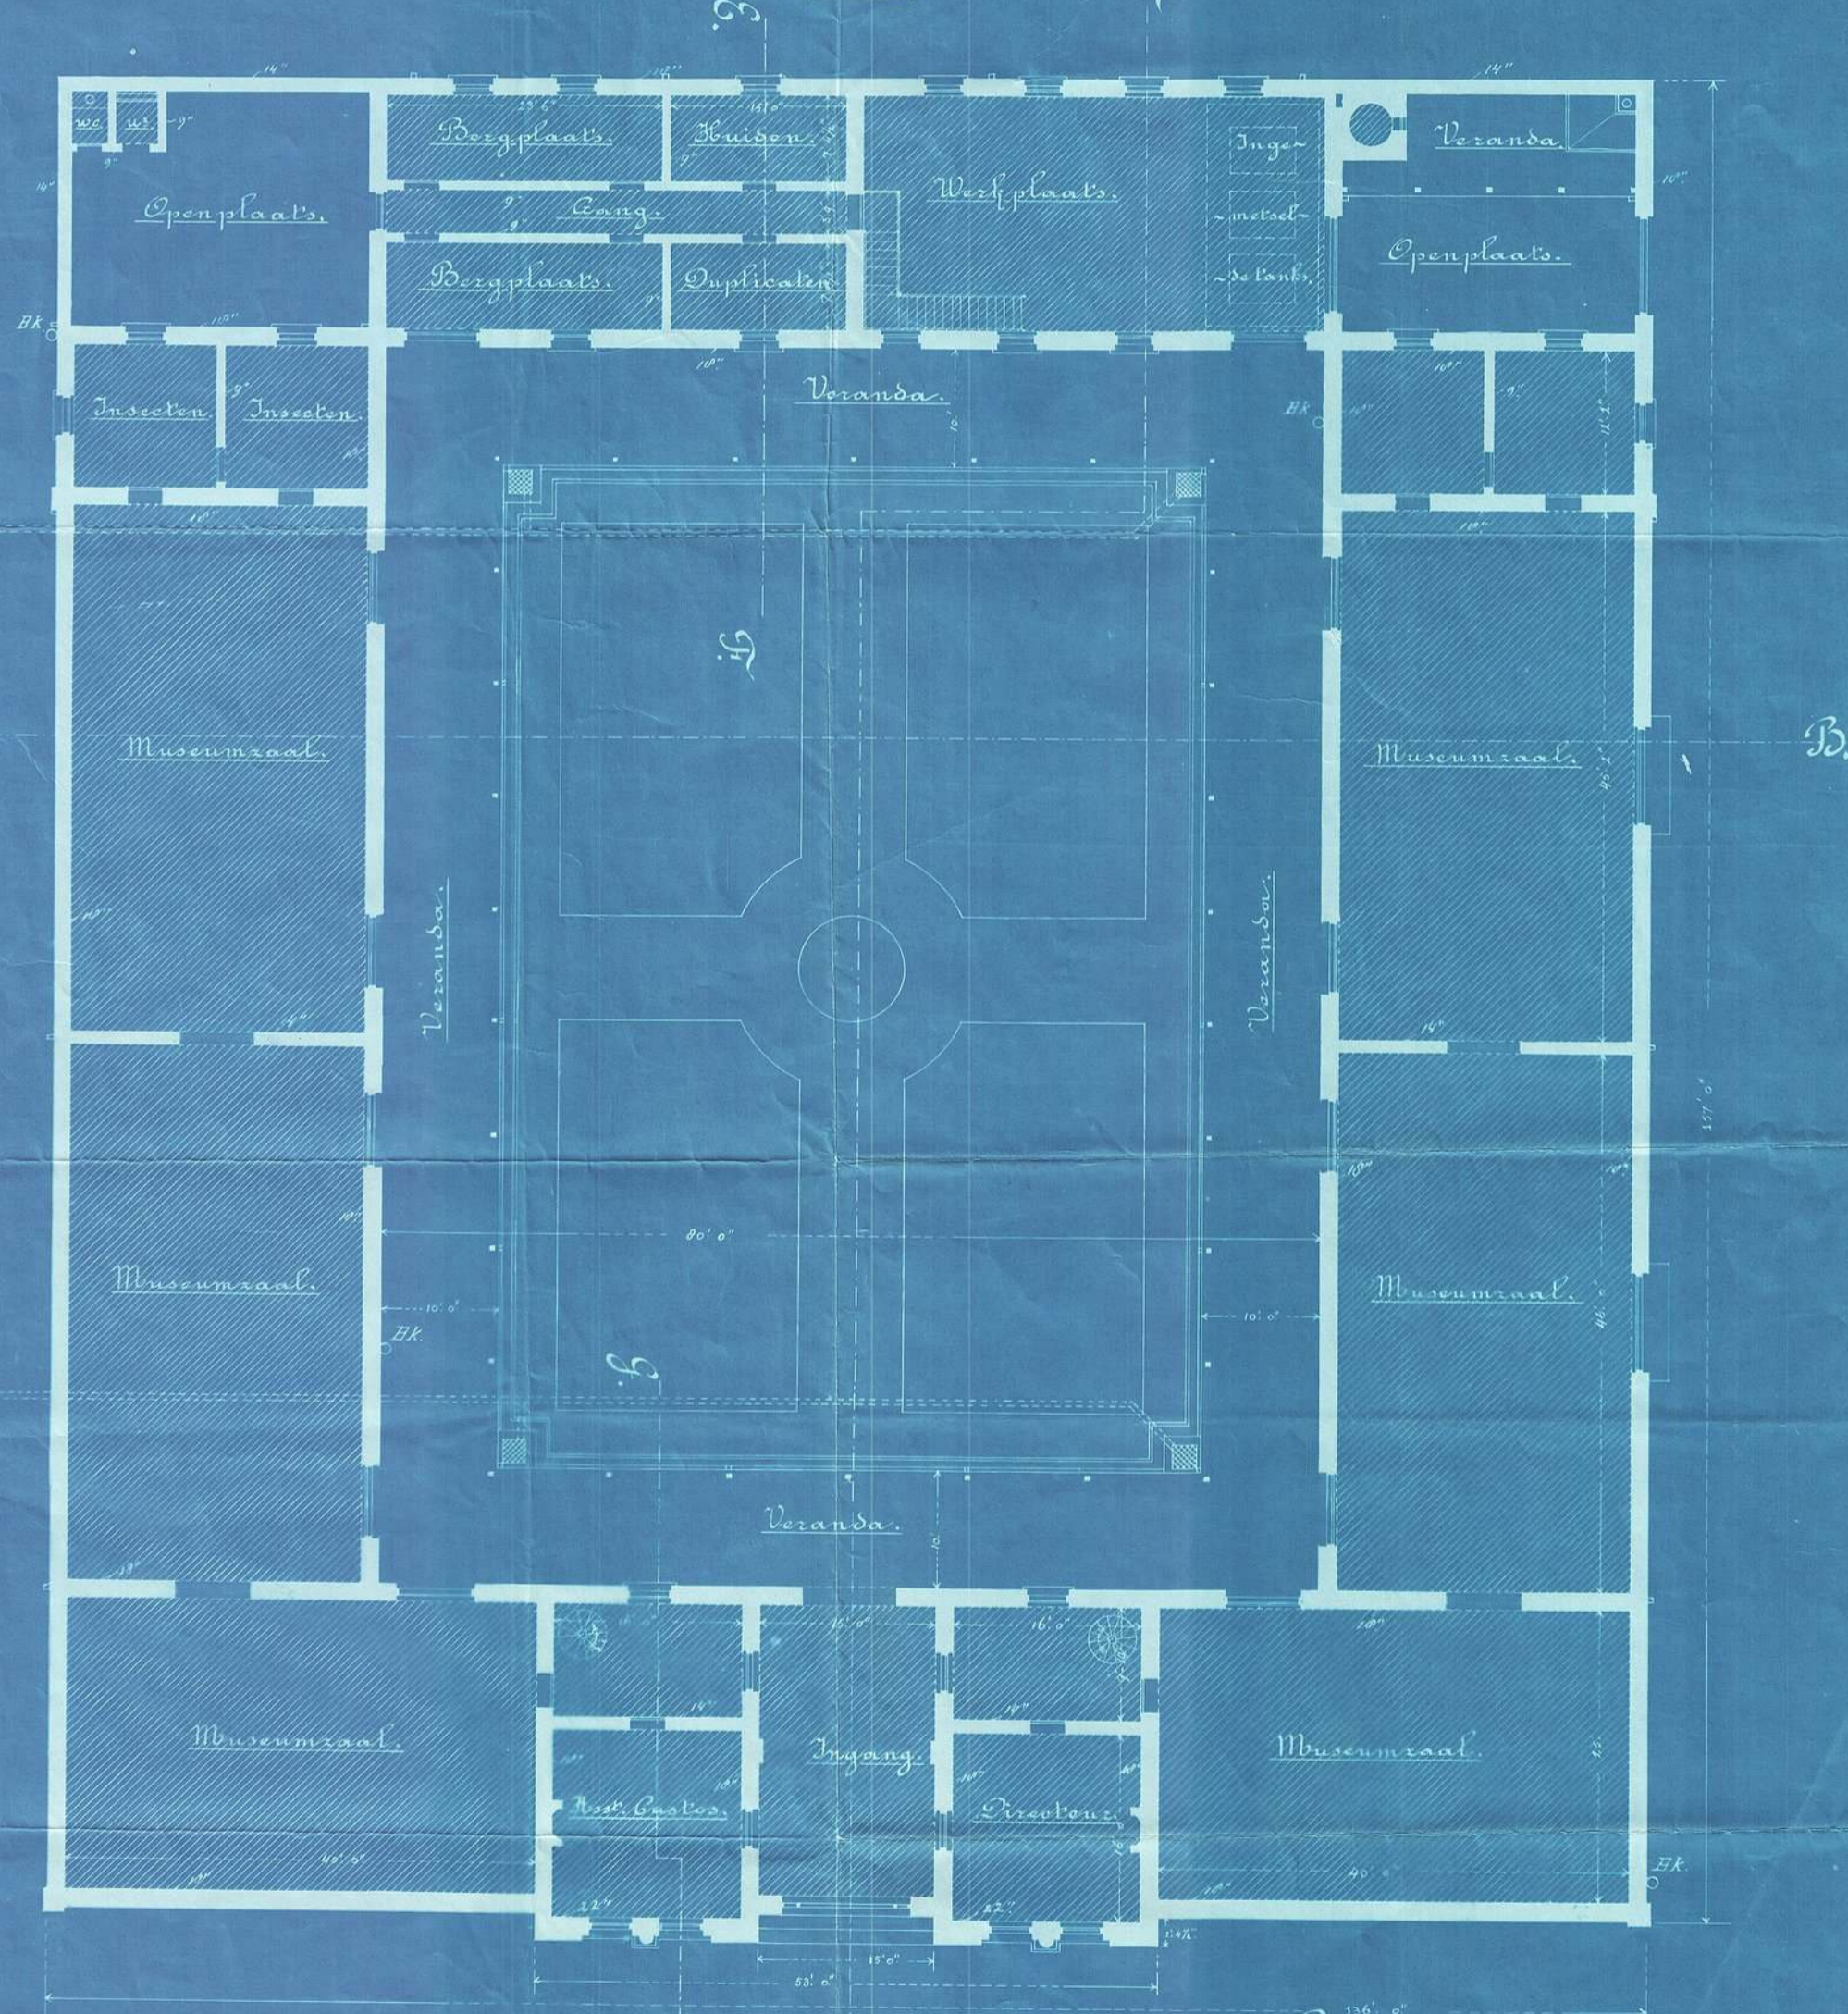

Schaal $\frac{1}{8}$ " per Voet.

Pretoria 30 Januari 1898.

Hoofd van Publieke Werken.