


Brug over de Zaalrivier bij Ermelo.

Beboort bij Bostek, n^o 242.

Plan vanzicht.

Stalve lengtedoornede.


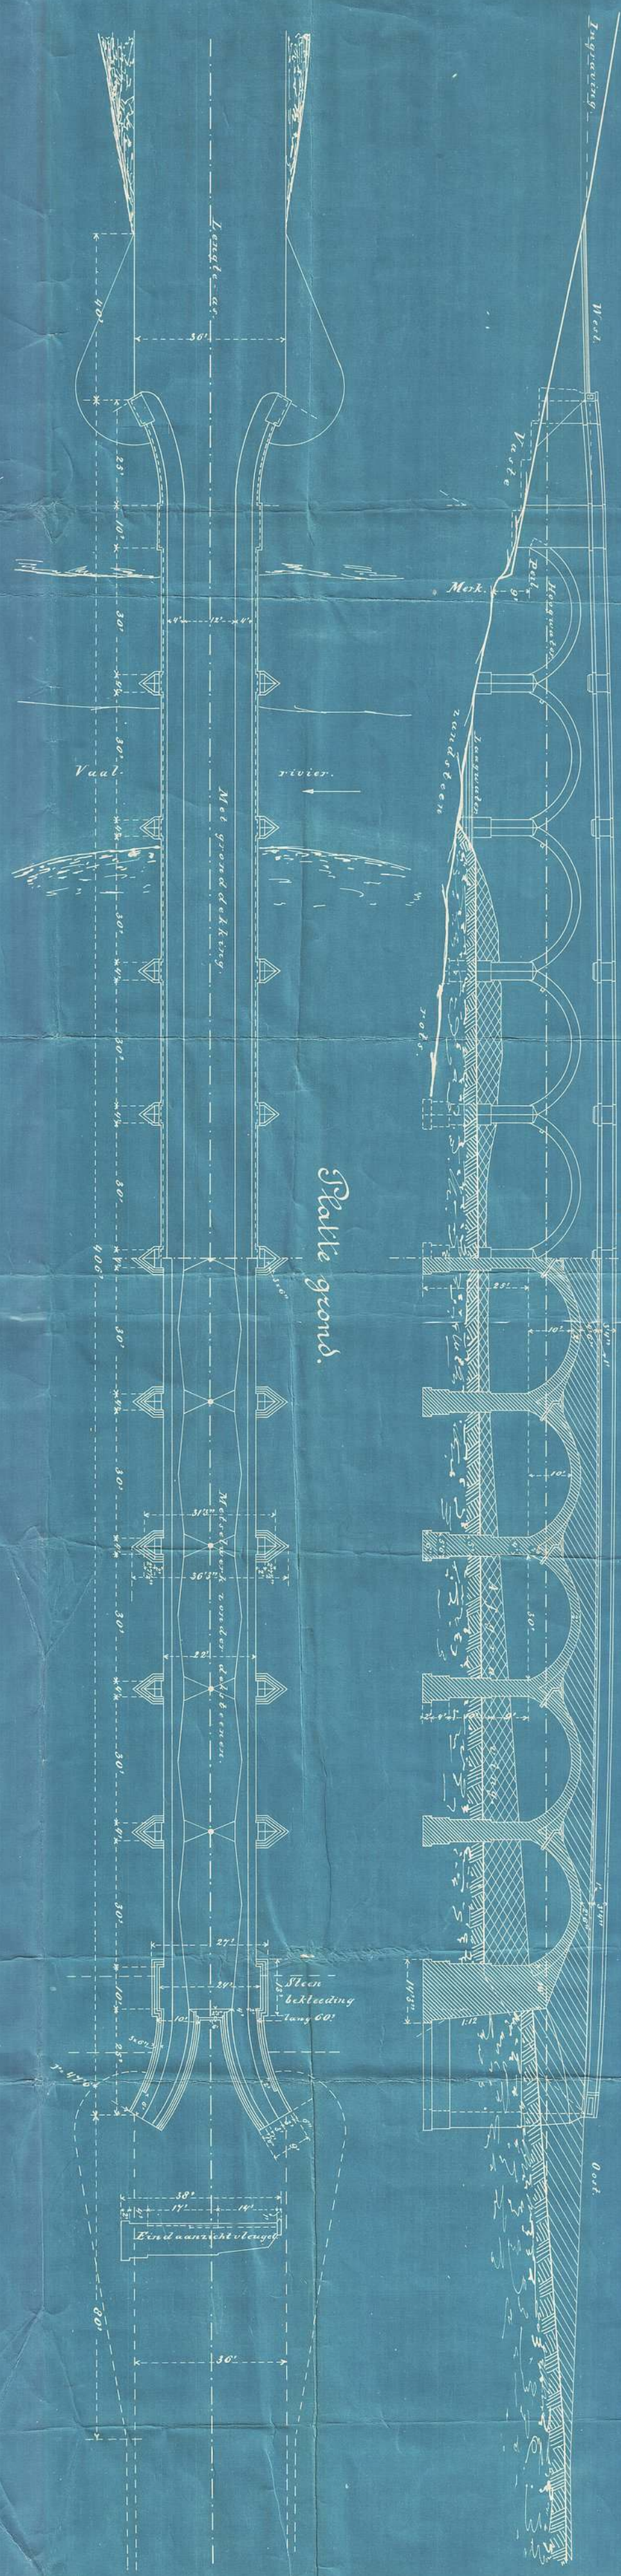


Plan vanzicht's gewelven.
Doornede's pijler.



Stalve doornede
over de stuitlaag.

Details's boortweering.
Detail 1^o.

Plan vanzicht.

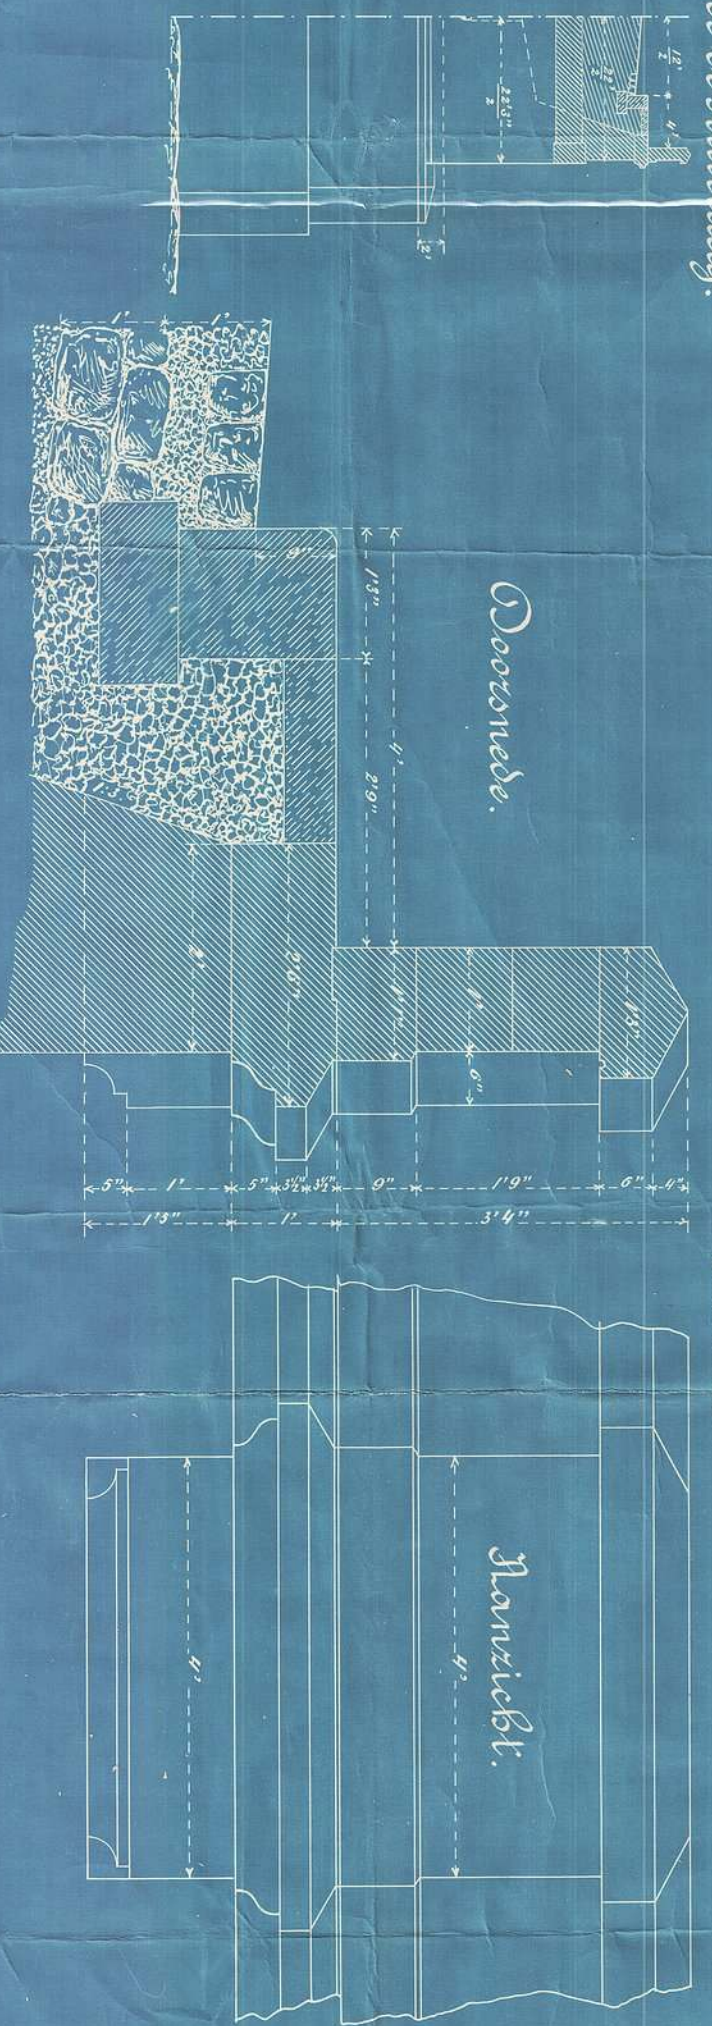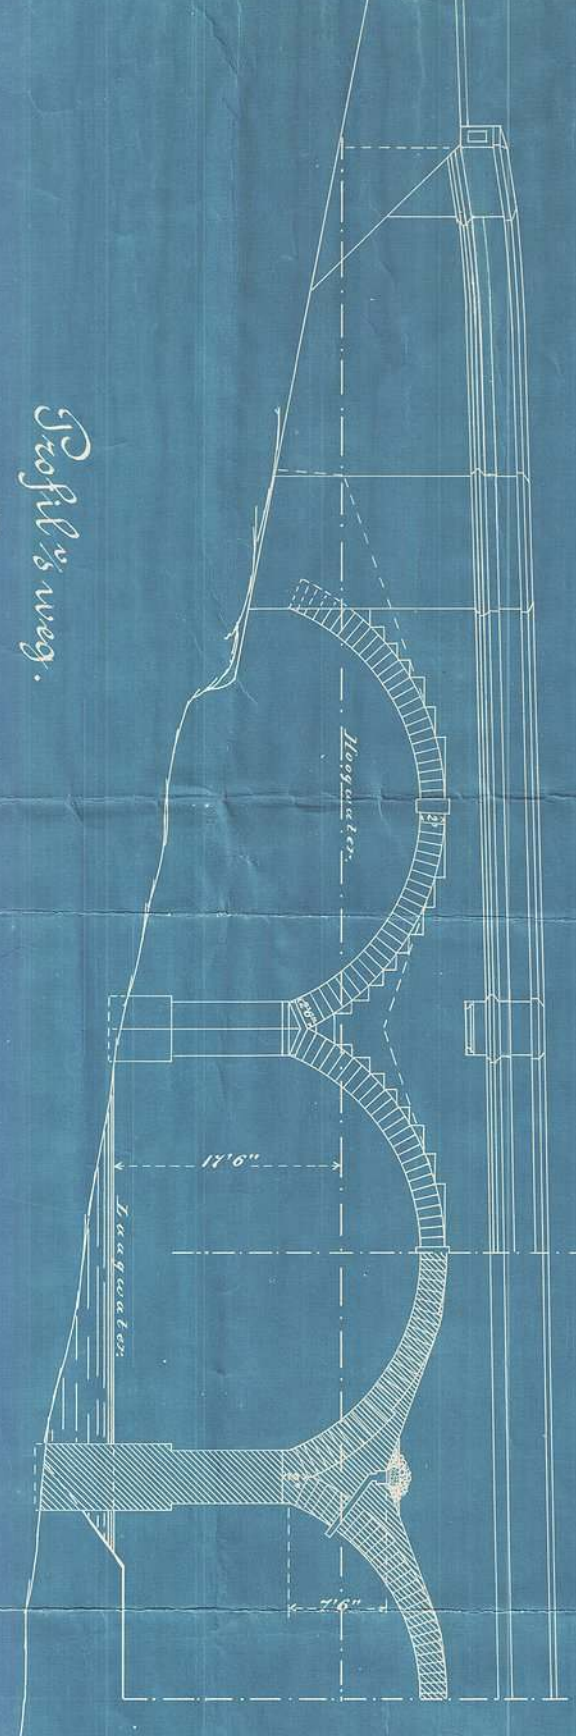

Stalve grond voetpad en boortweering.

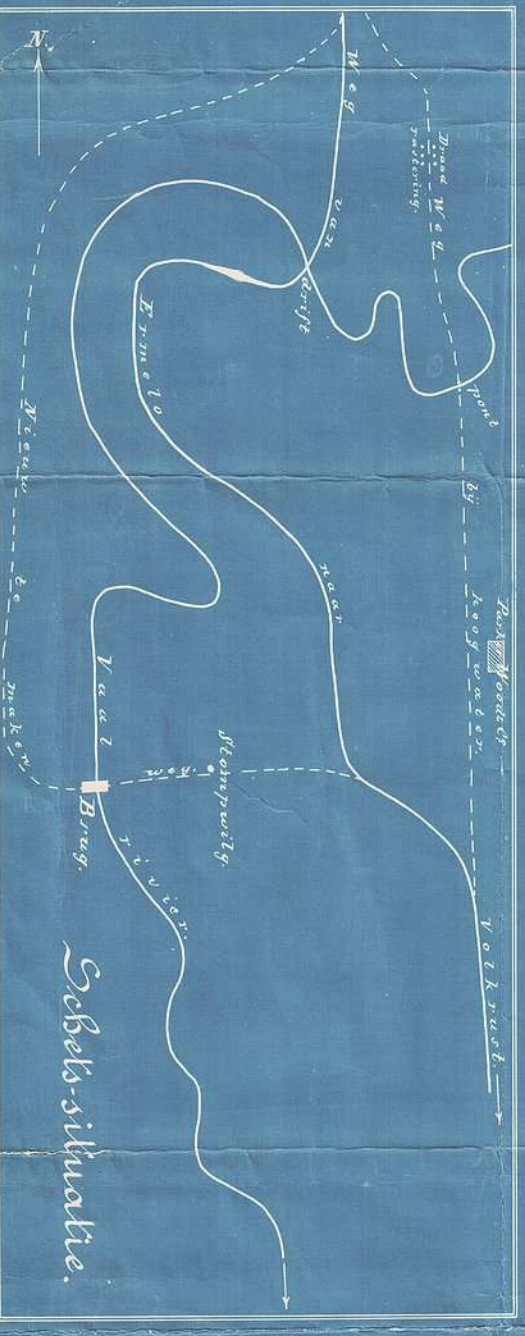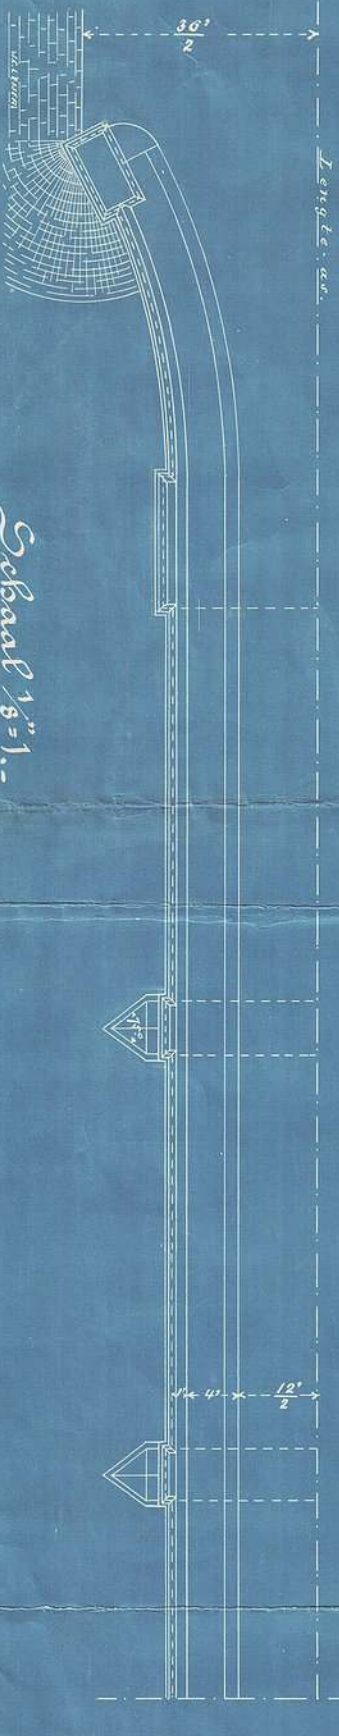

Pretoxia, 31 Augustus, 1895.

J. N. Steynbeker
Dorp van Sublakte Werken.