


Brug over de Zaalrivier bij Ermelo.

Brug aanzicht.

Brugge lengtedoornede.

Bebaort bij Boudek, n^o 242.

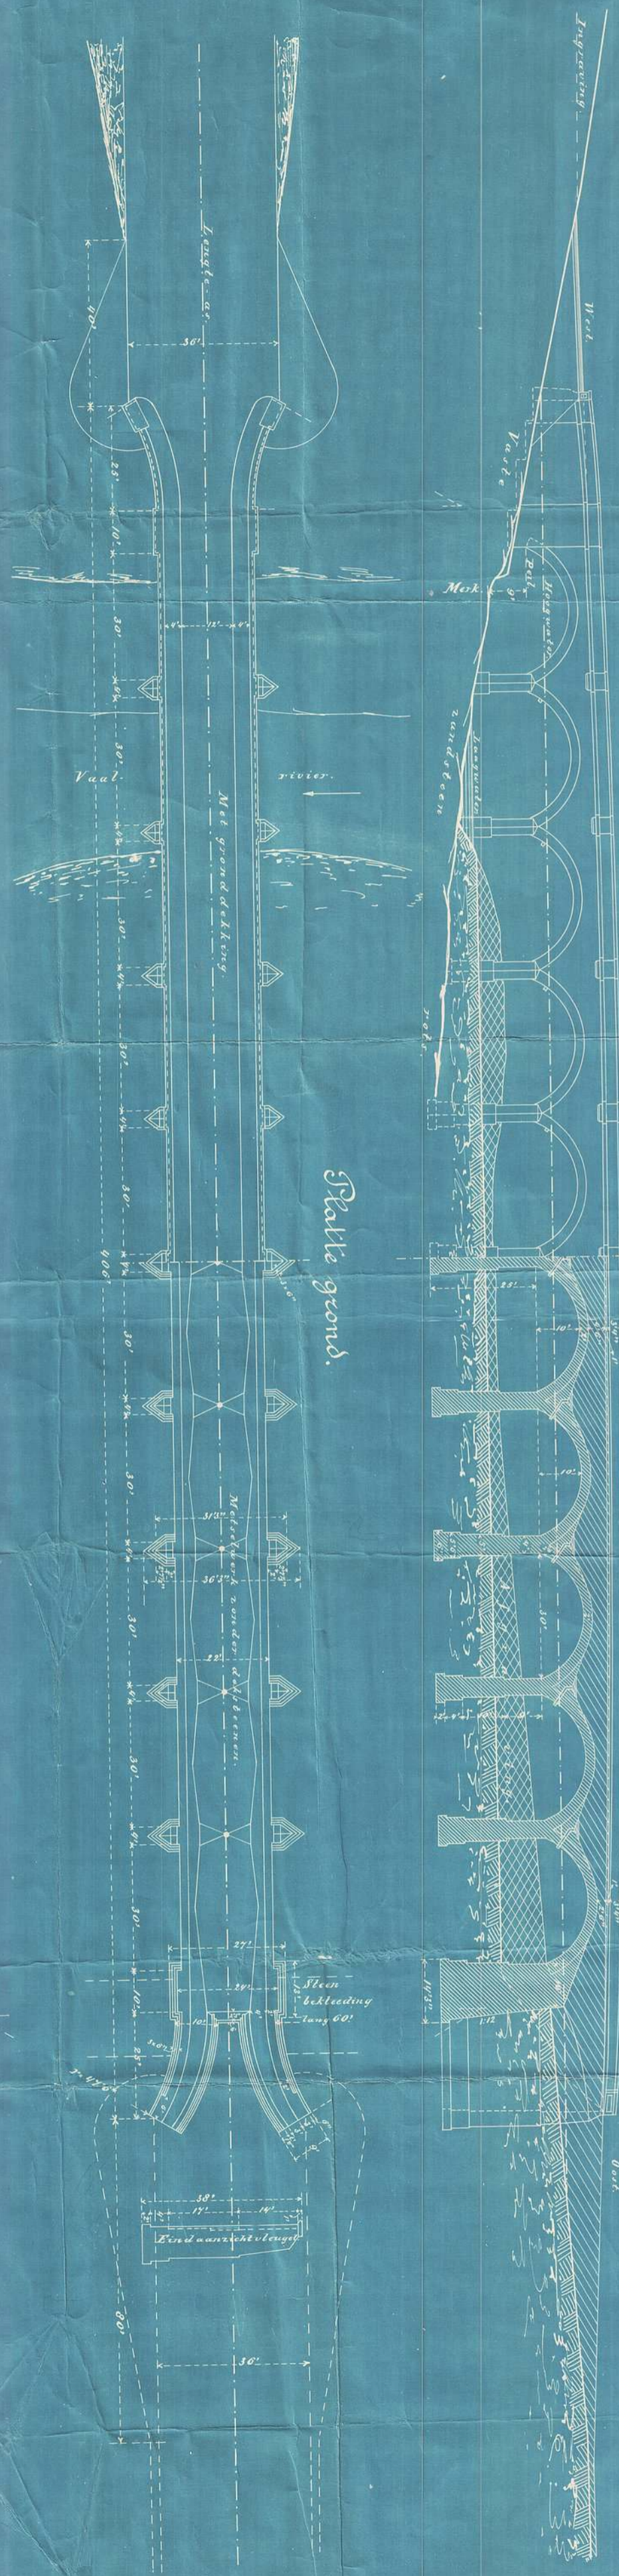


Hanzicht 's gewelven.

Doornede 's pijler.

Brugge doornede
over de stutlaag.

Details 's boortuening.
Schaal 1/16''.

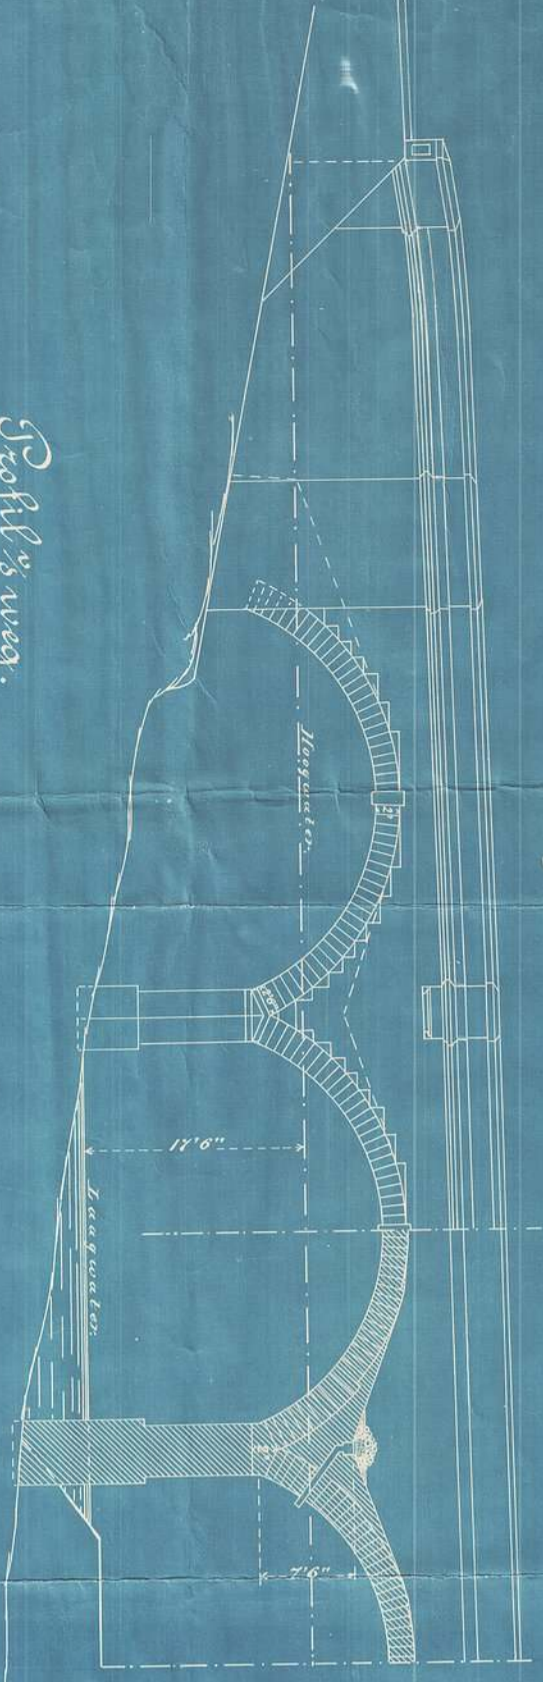

Staatte 's weg.

Doornede.


Hanzicht.



Staatte grond
voetpaad en boortuening.



Schaal 1/5''.

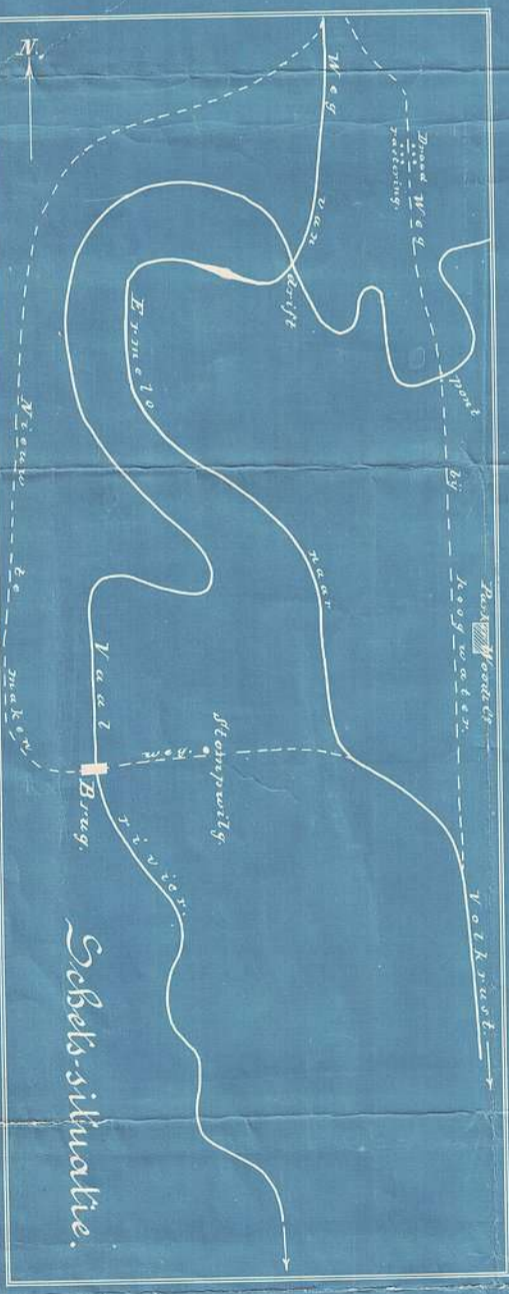

Pretertia, 31 Augustus, 1895.

Oofter van Publieke Werken.

J. N. Steenblock