


Dept van Publieke Werken
E. O. Republiek


Plan voor een Uitbreiding bij het Lunenburggesticht te Victoria.

Behoort bij Bestek No 620


Dorrede.

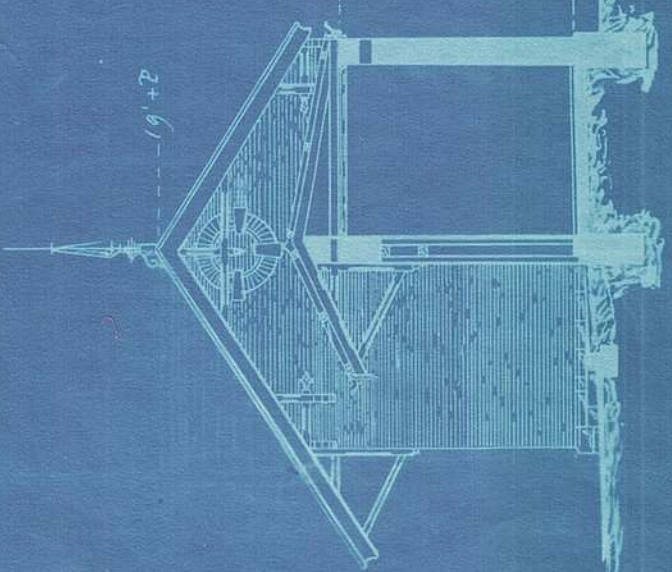

Oostelijke Vleugel.

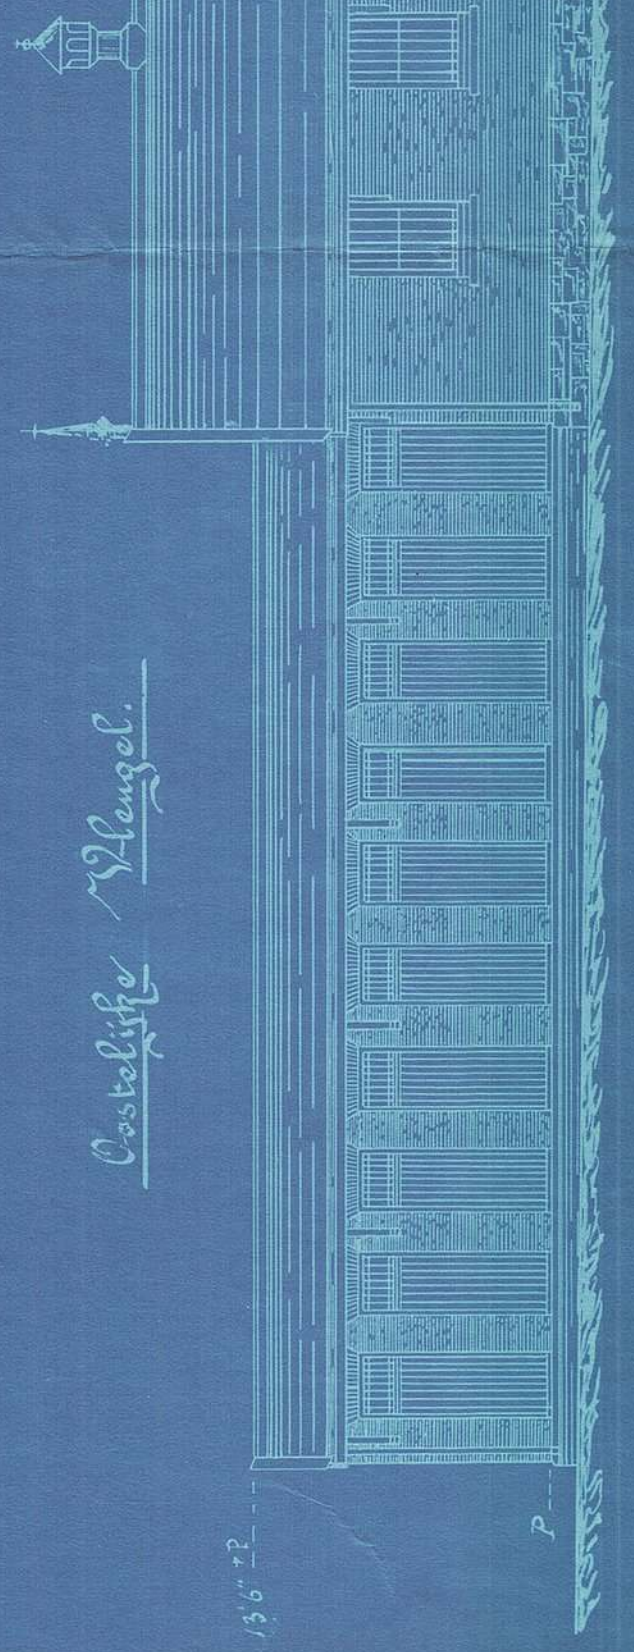


Voorzigt.

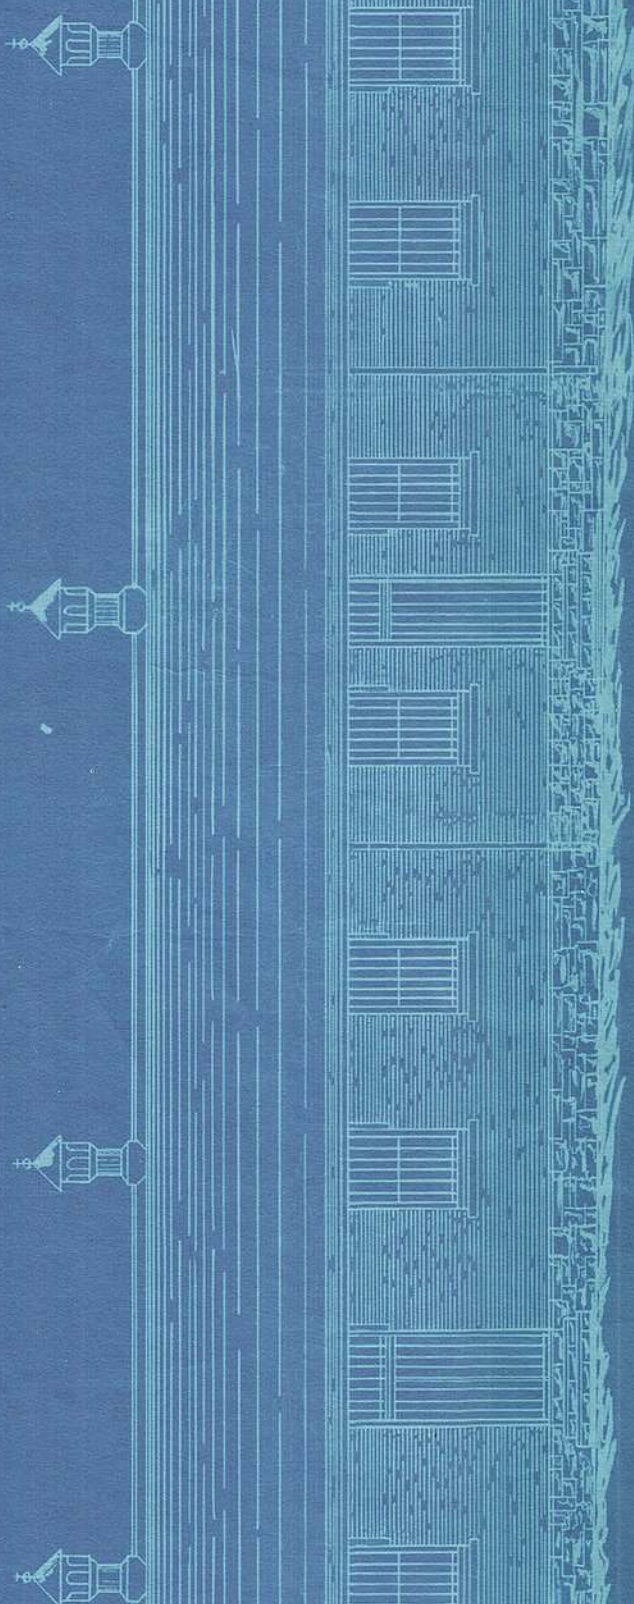


Westelijke Vleugel.



Dorrede.

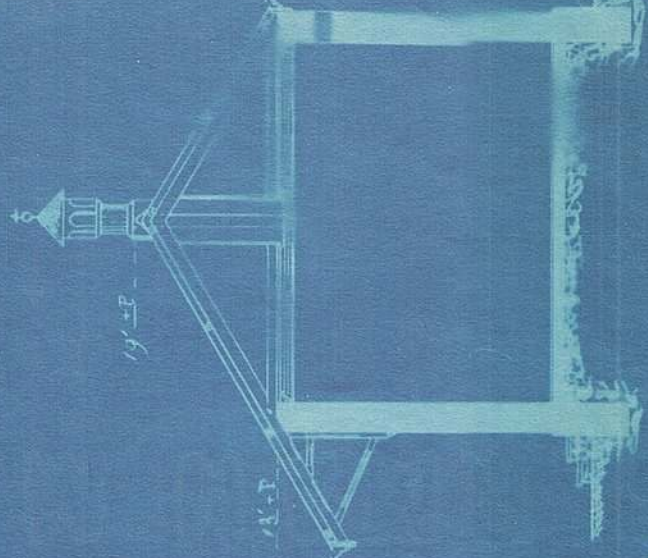

Plan.

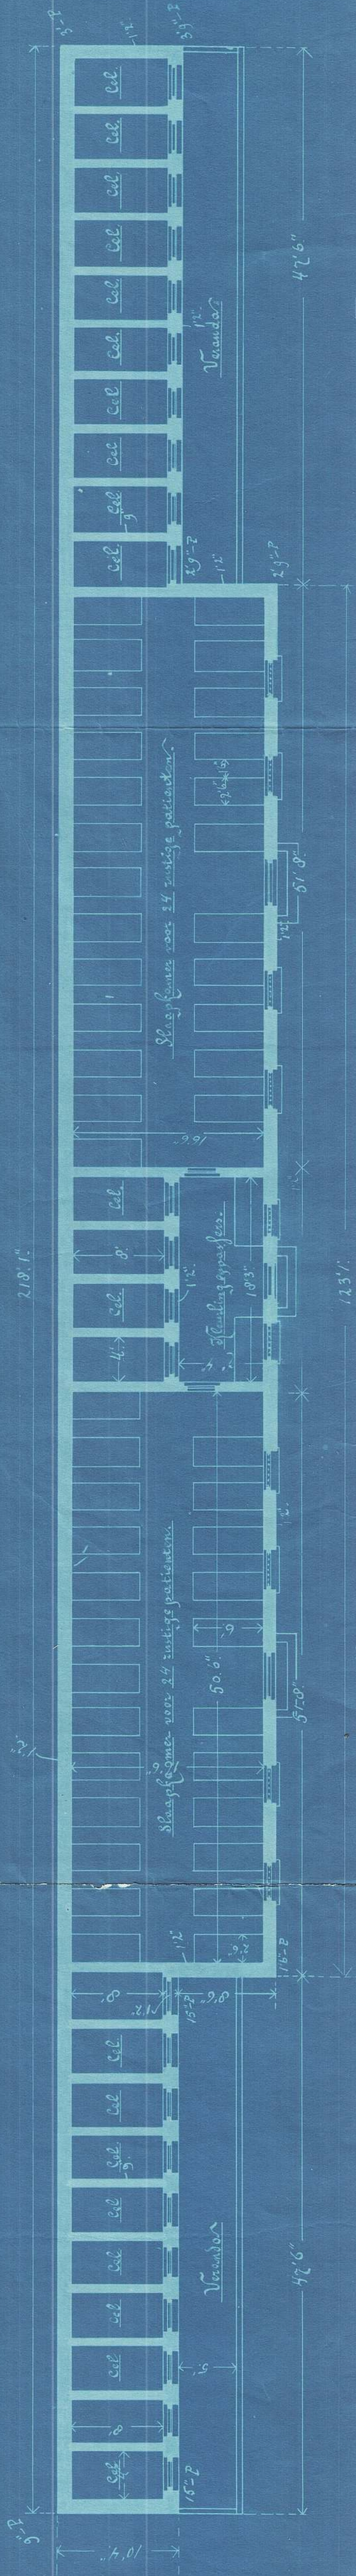

Pictoria 3 Februari 1899

[Signature]
Hoofdw. van Pub. Werken.

Deel van 18 duim. per voet.