



Brug over de Blesbokspruit te Heidelberg.

Situatie.

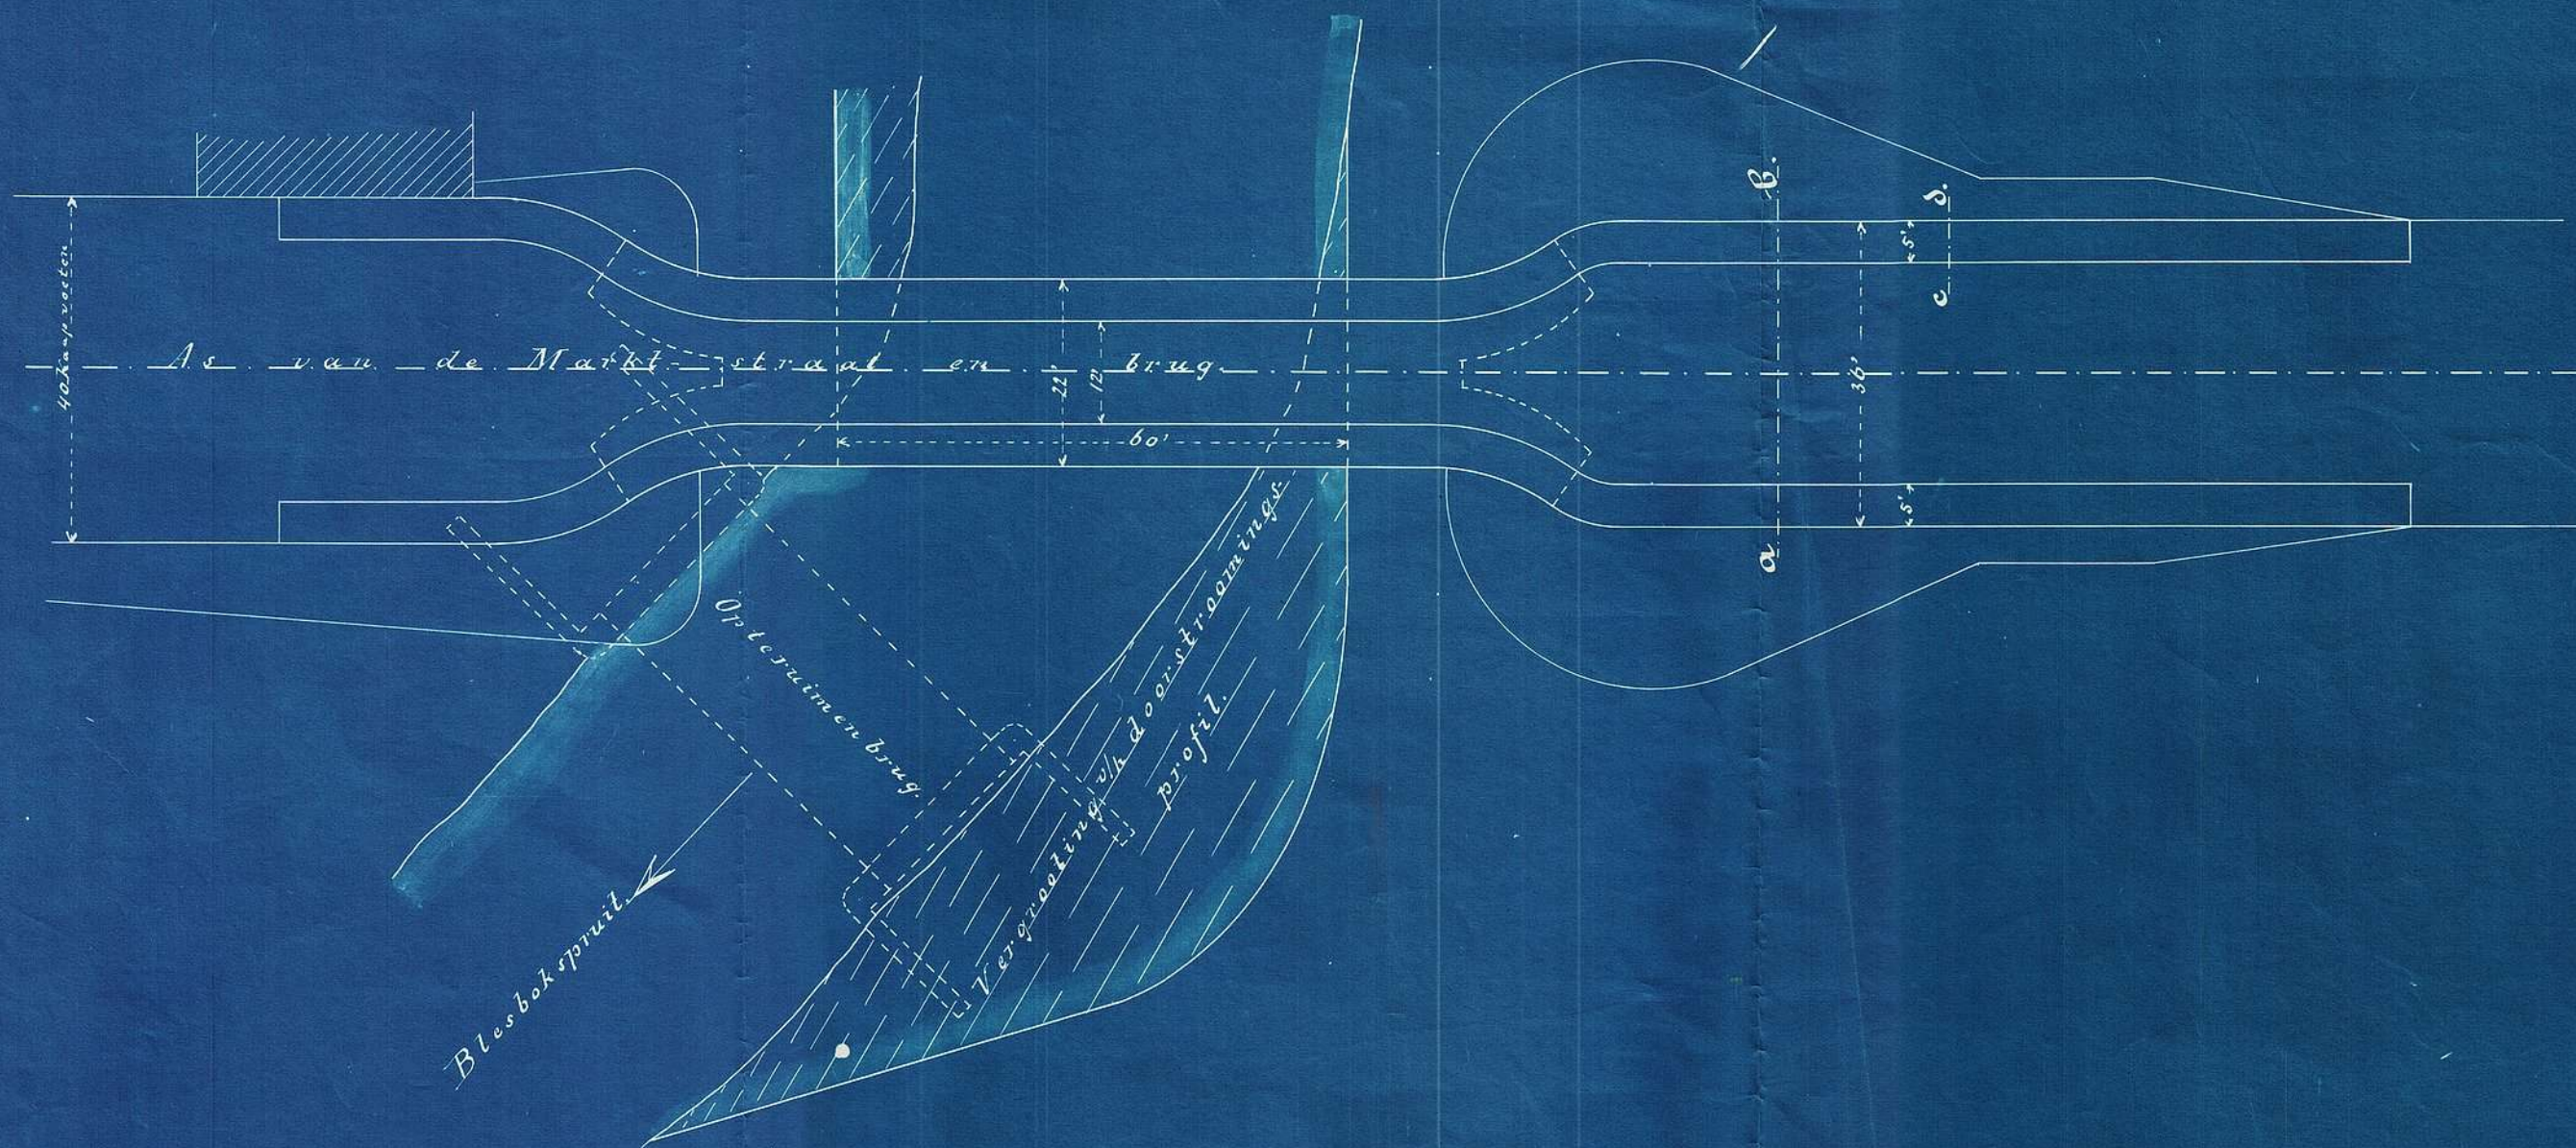


Dwarsprofiel a-b.

op 1/8" = 1'.

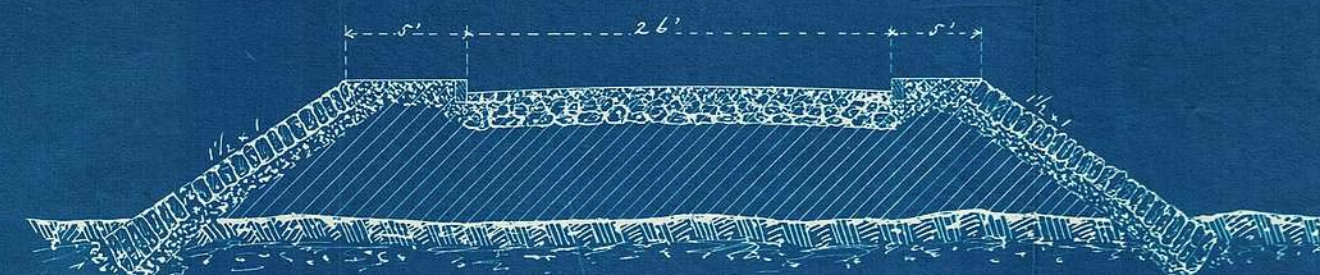


Dwarsprofiel c-d.

op 1" = 1'.

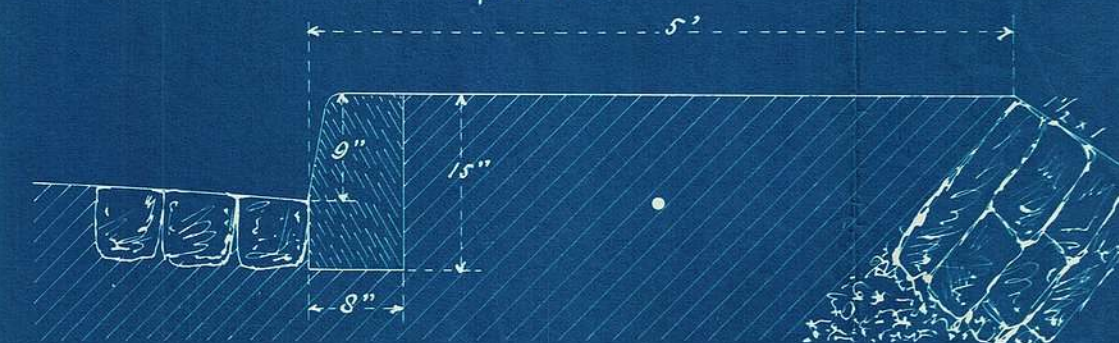

Doorsnede over de lengte-as.

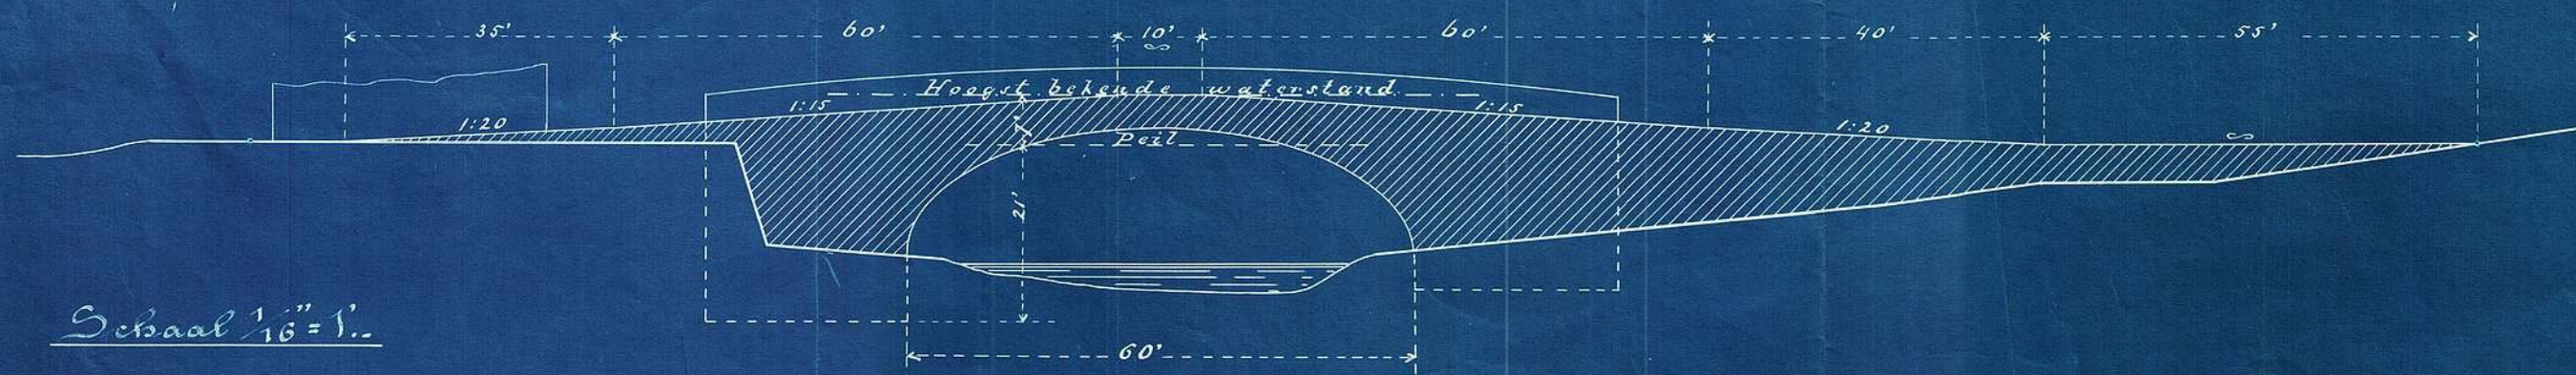

Schaal 1/16" = 1'.

Pretoria, 29 Juli, 1897.

J. W. van der Merwe
Hoofd van Publieke Werken.