


Deyt van Publ Werken.
z. O. Republiek.


Artilleriekamp te Pretoria.
Oja Veldtegrafie.

Behoort bij Bestek N^o 3334
Tekening N^o 4.

Doornseide - C. Q.

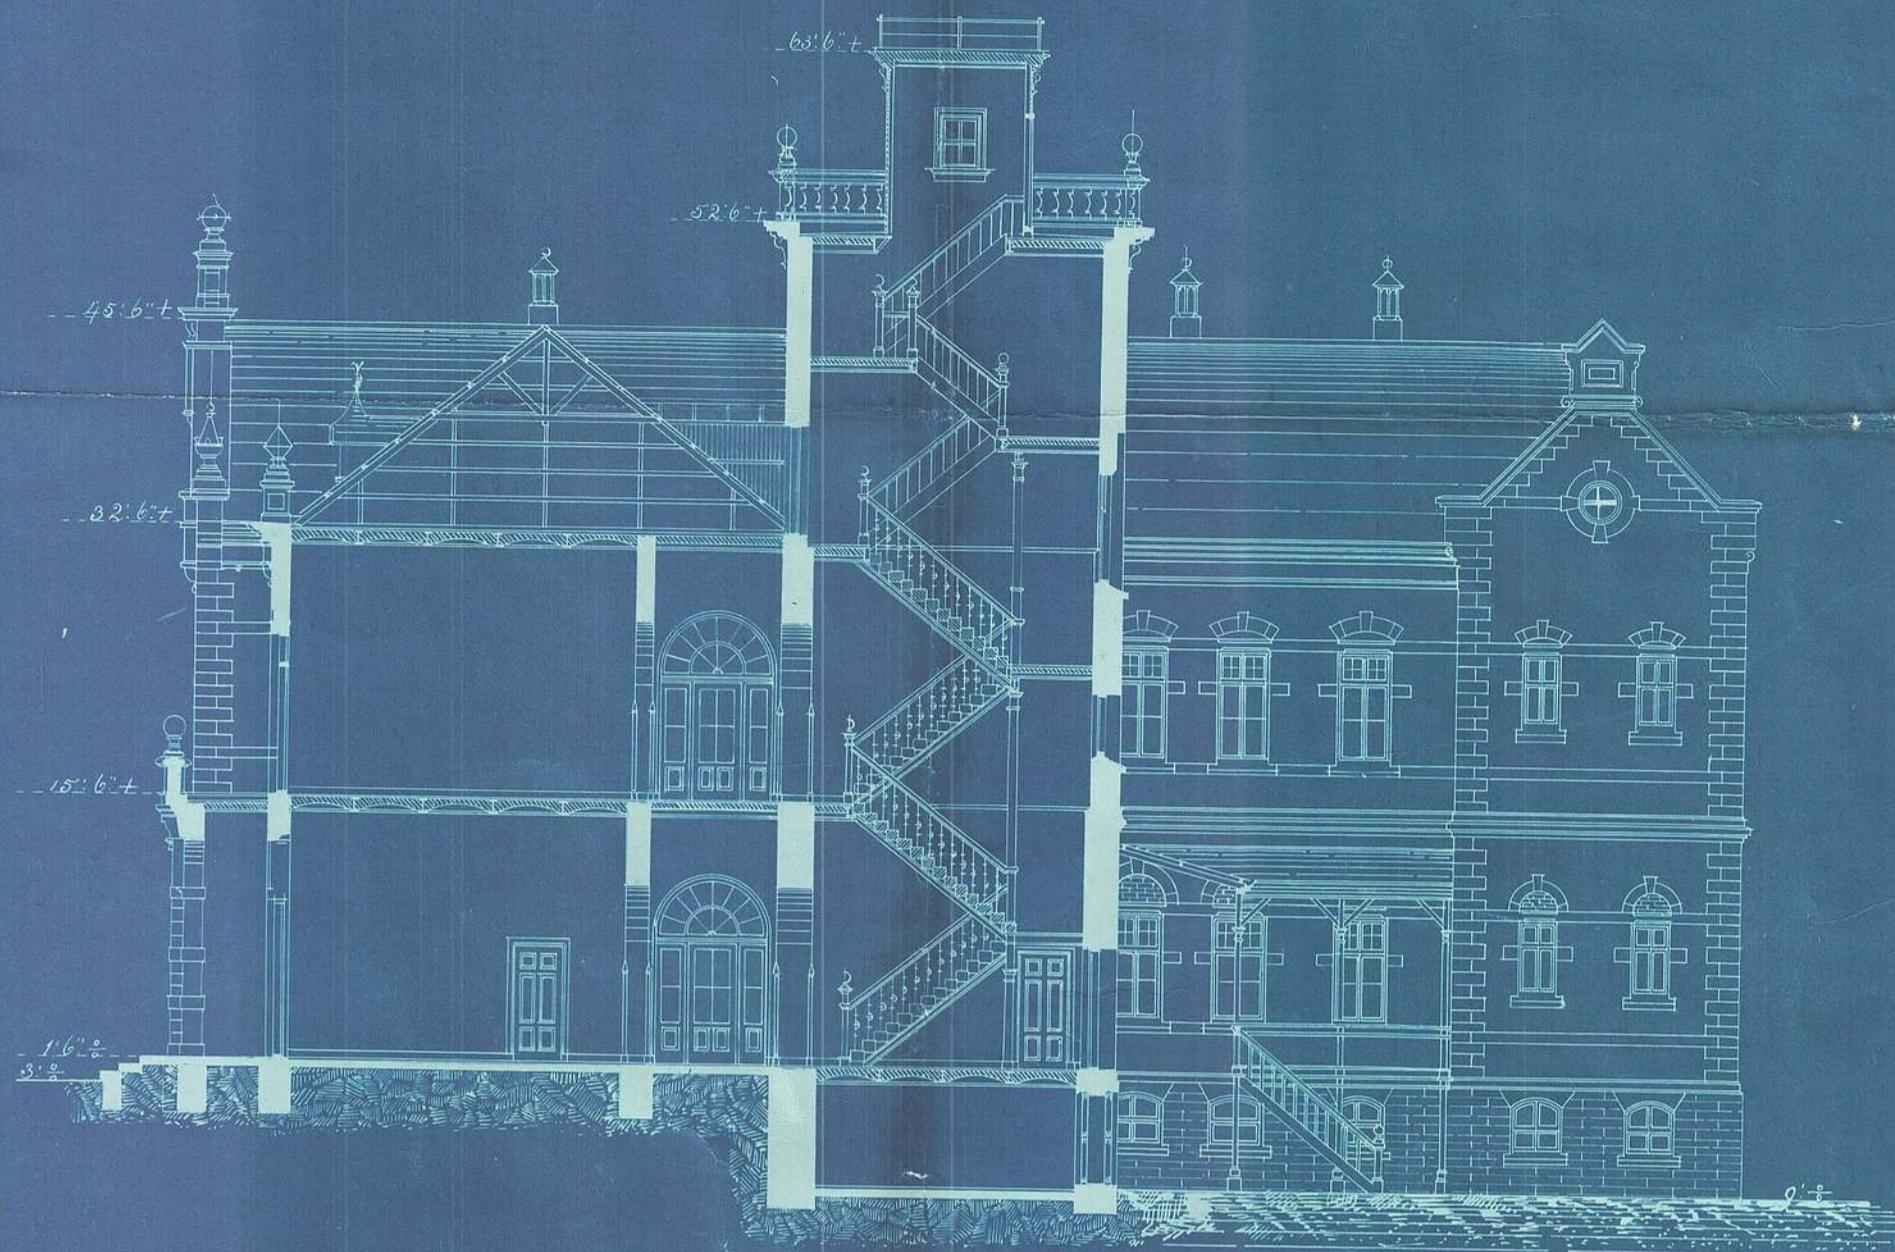

Kapplan-

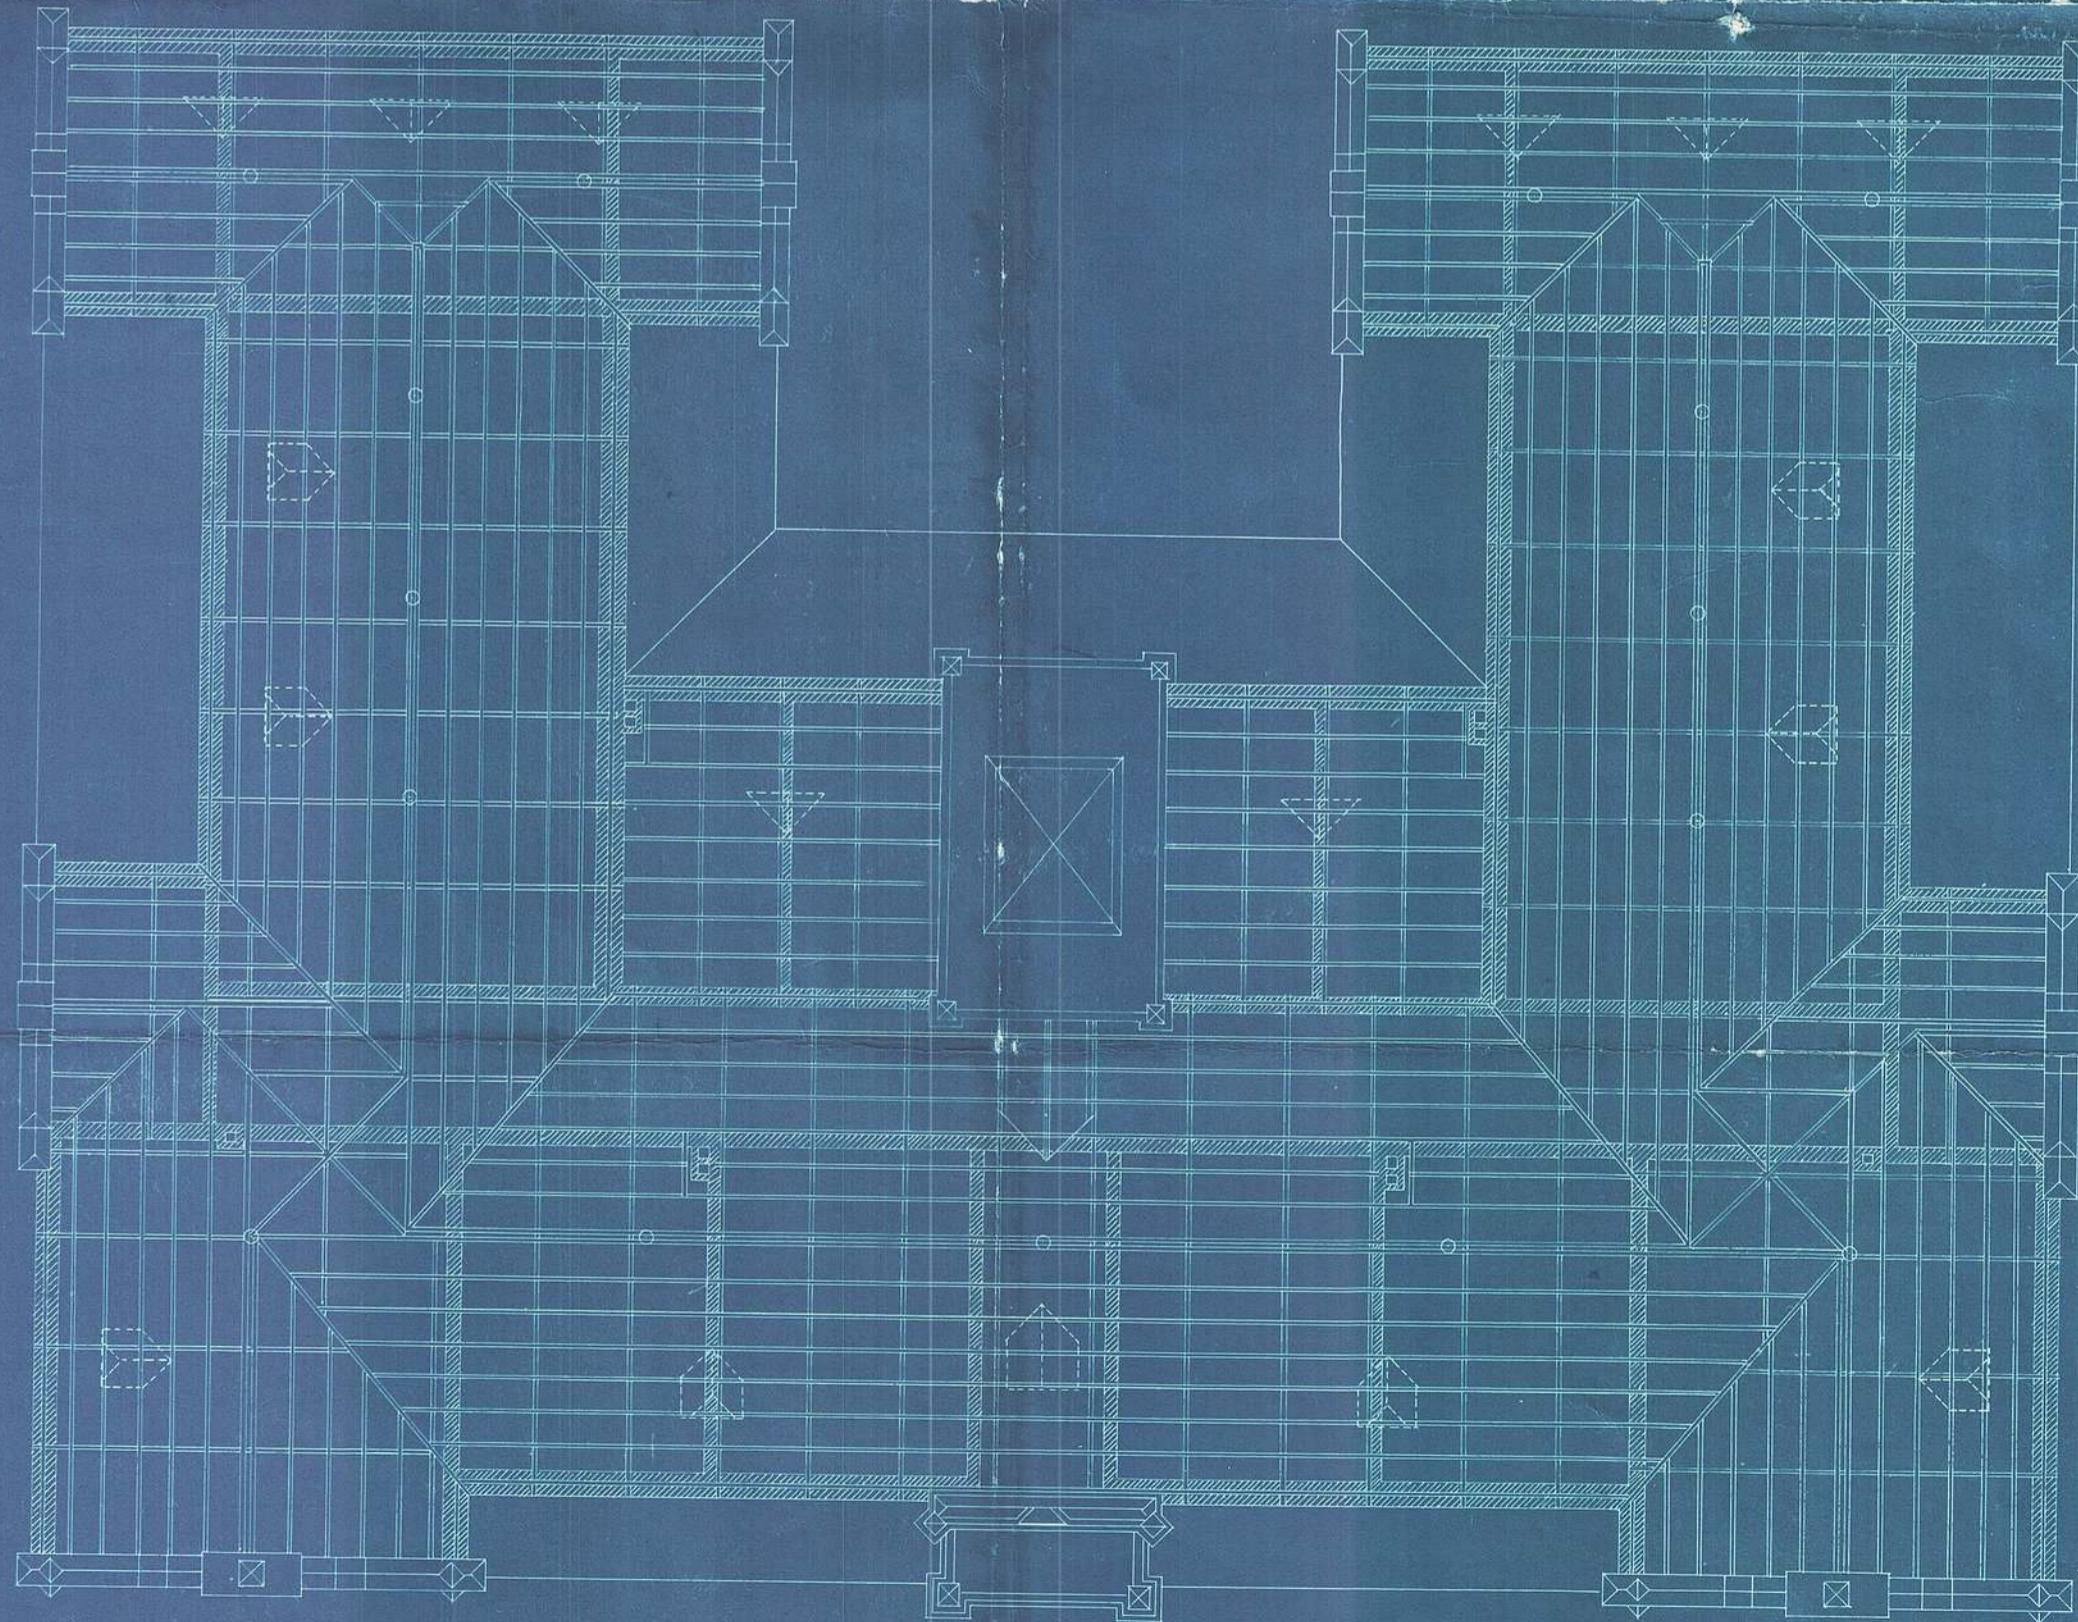

Pretoria. 15 April. 1890.

J. Verk

Hoofd van Publ Werken

Schaal 1/8 dm per ft.