


Dept. van Publ. Werken.
Z.A.R.

Behoort bij Bestek N^o 109.




Tolgaarders-wachthuisje.


Zijgezicht.

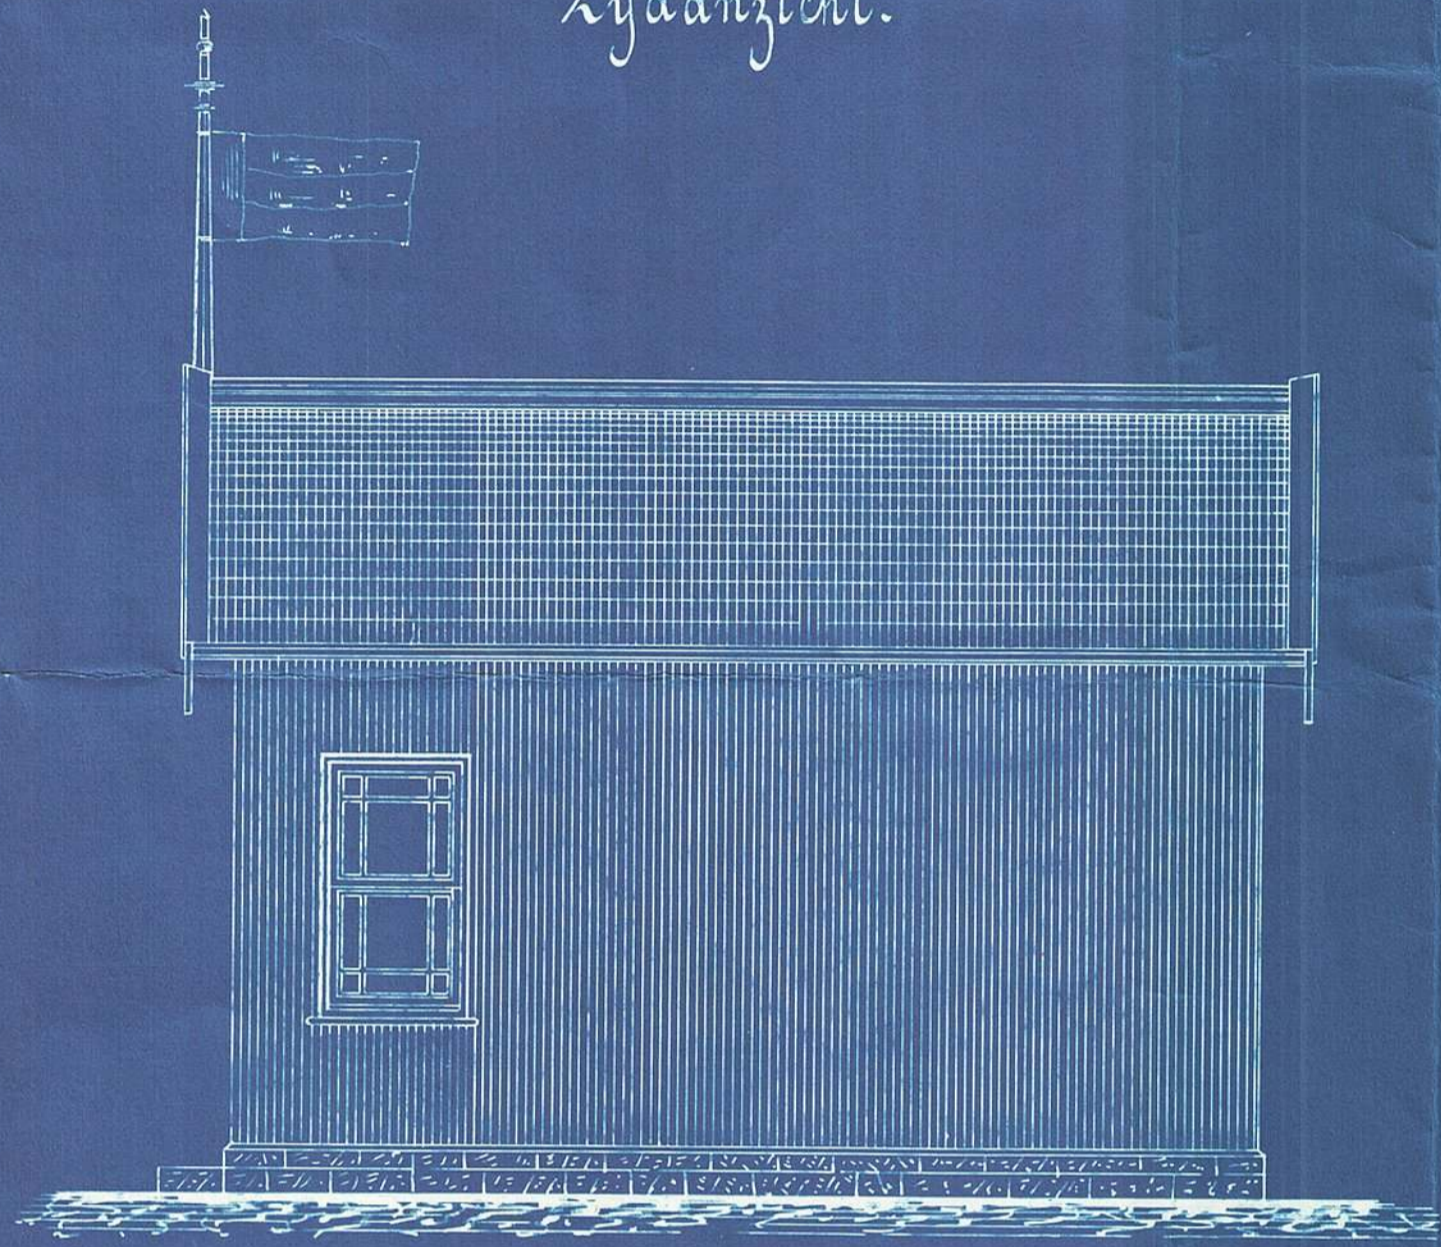


Voorgezicht.

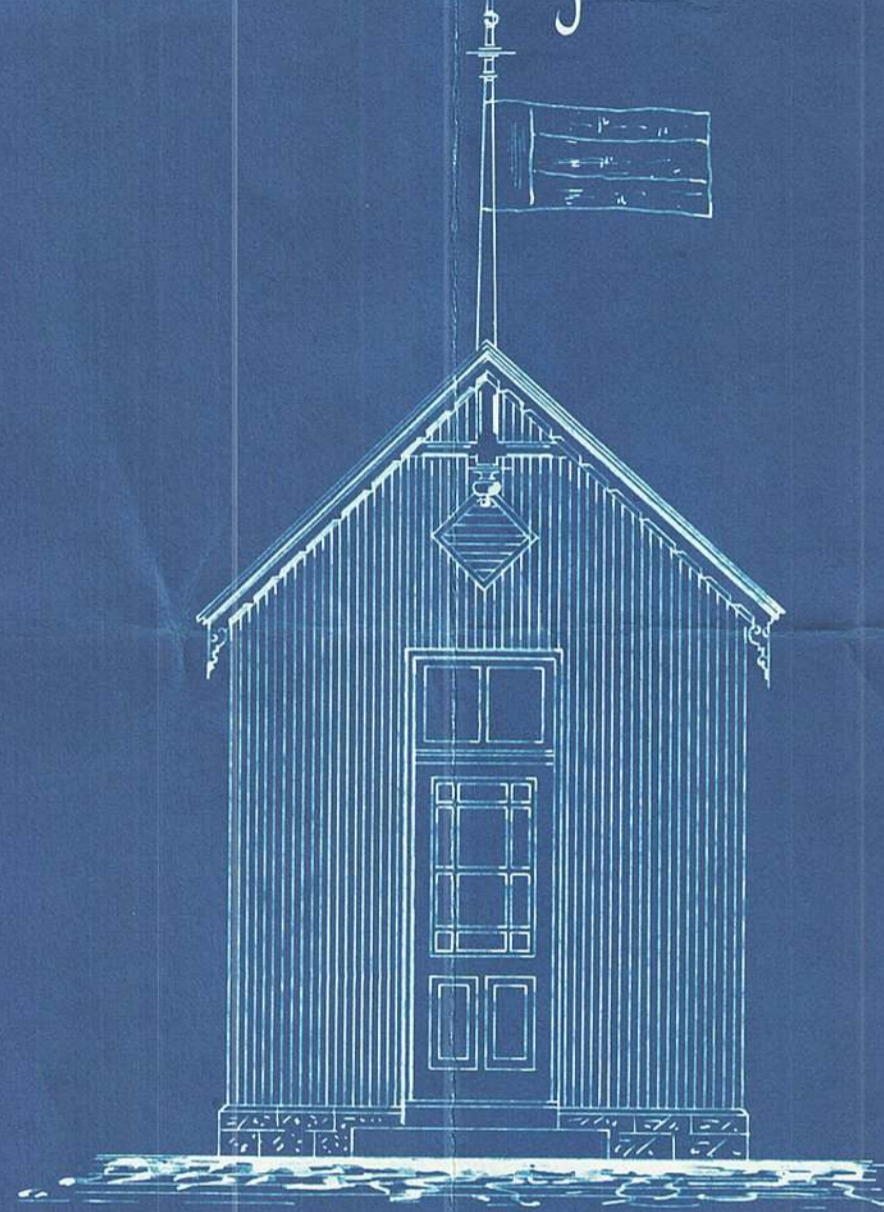

Doorsnede over A.B.

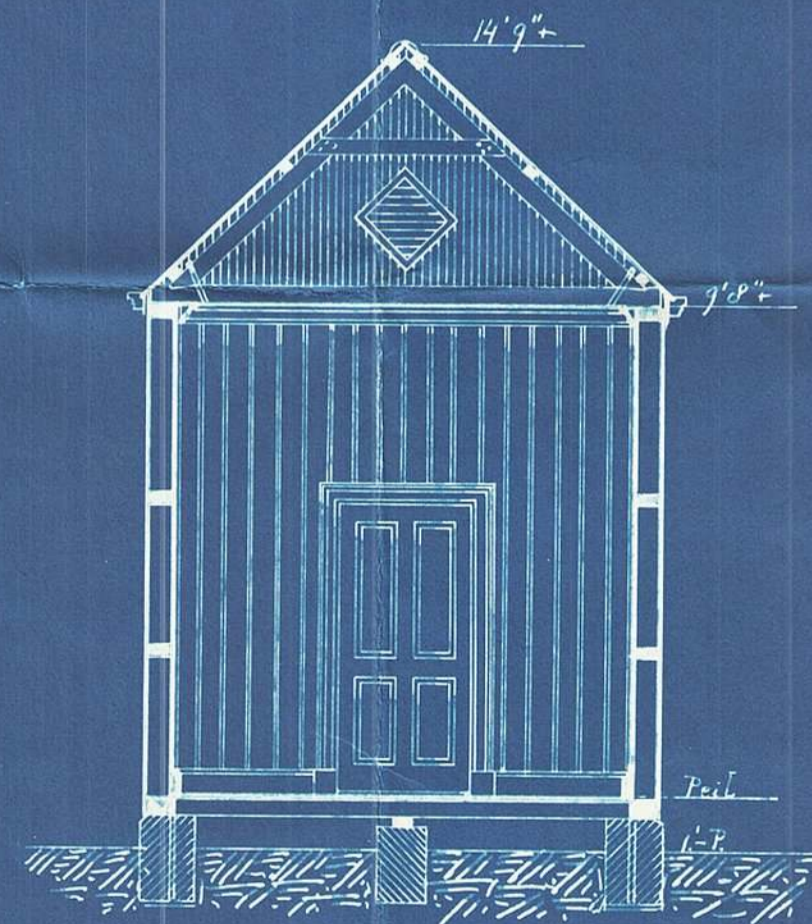

Plan.

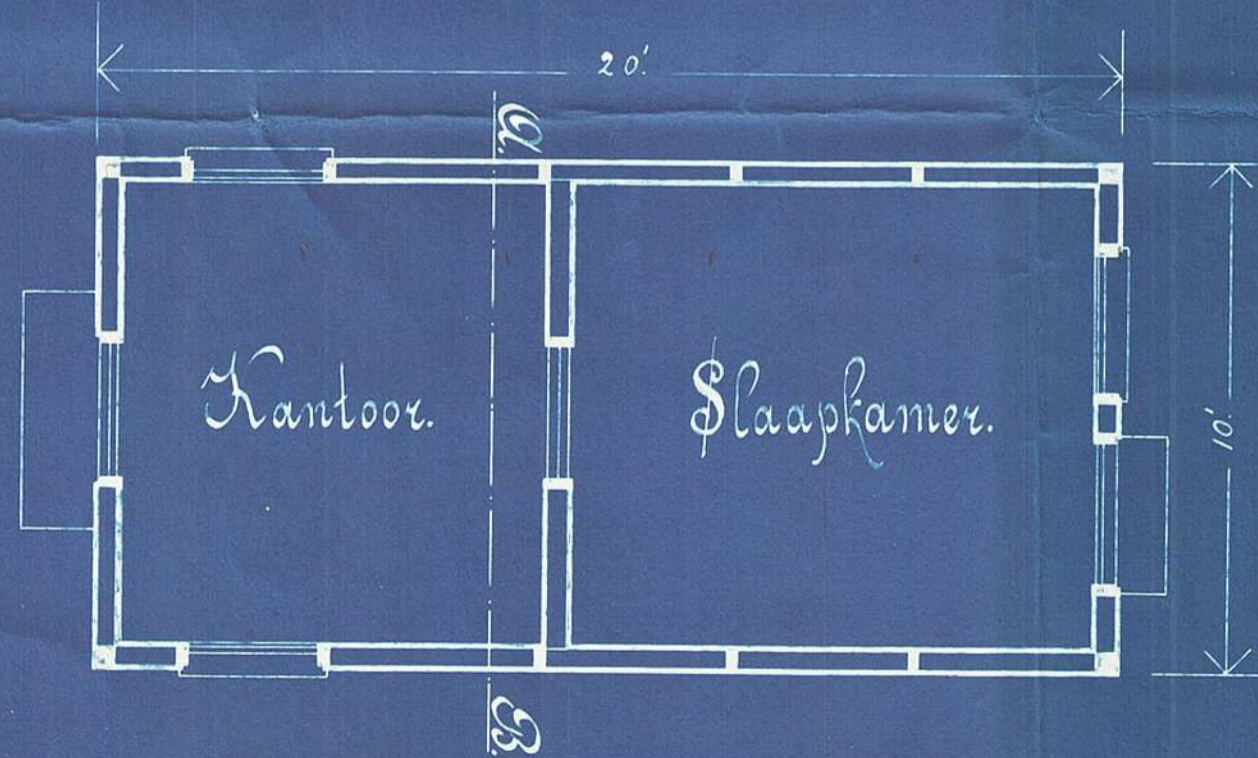

Schaal 1/4 dm per Ut.

Pretoria 23 October, 1891.

Gouv. Ing. Architect.