


DEPARTEMENT VAN PUBLIEKE WERKEN.  
Z.A. REPUBLIEK.

Behoort bij bestek N<sup>o</sup> 54.


5.3/20

Landdrost-Post-en Telegraaf-kantoor te


Voor-aanzicht.

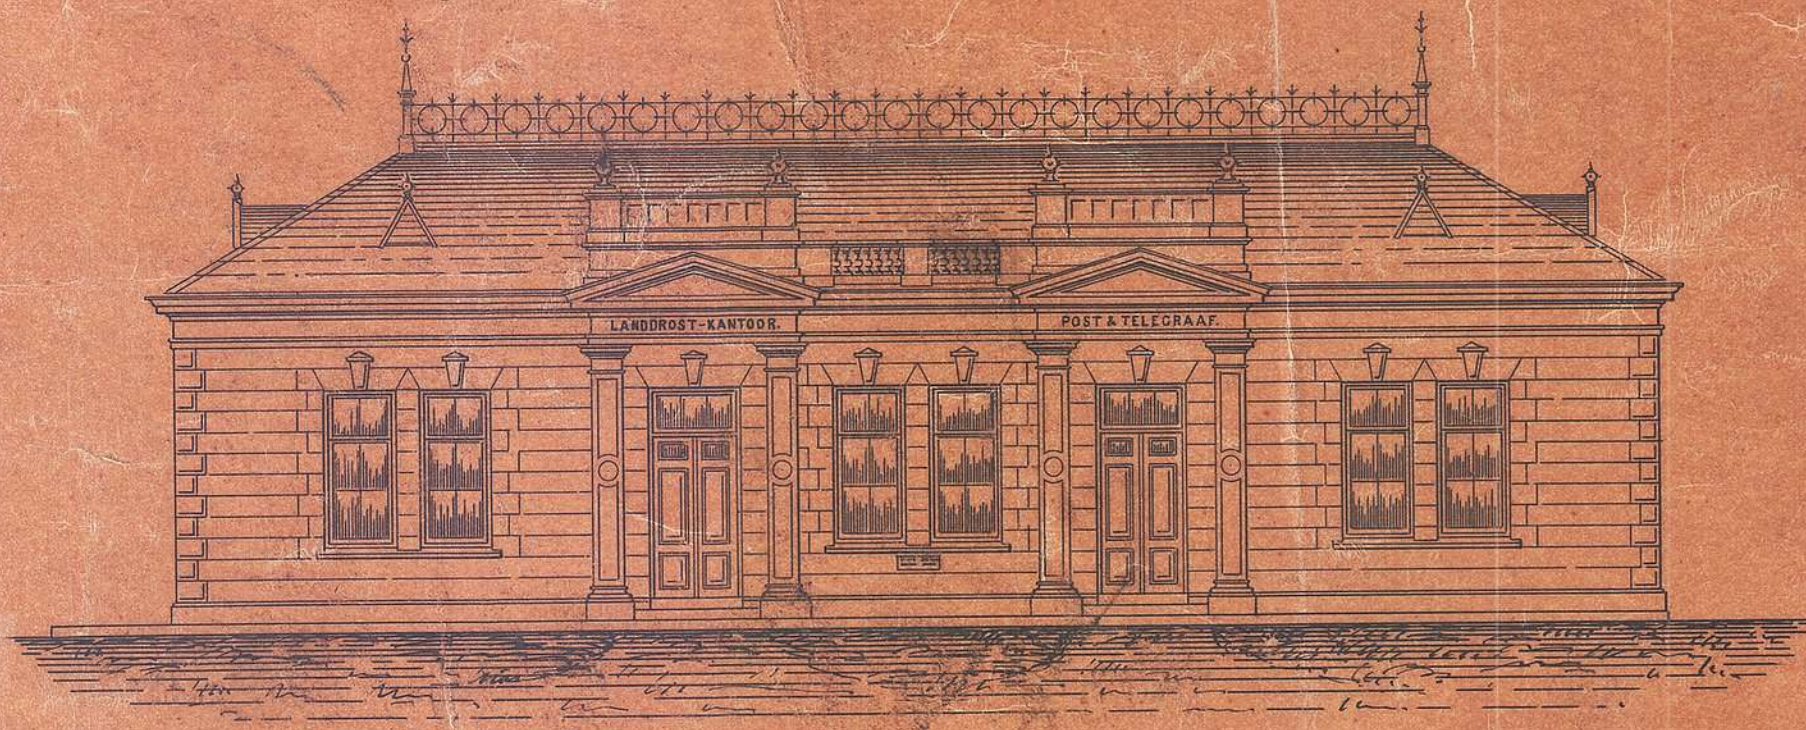


Doorsnede over A.B.

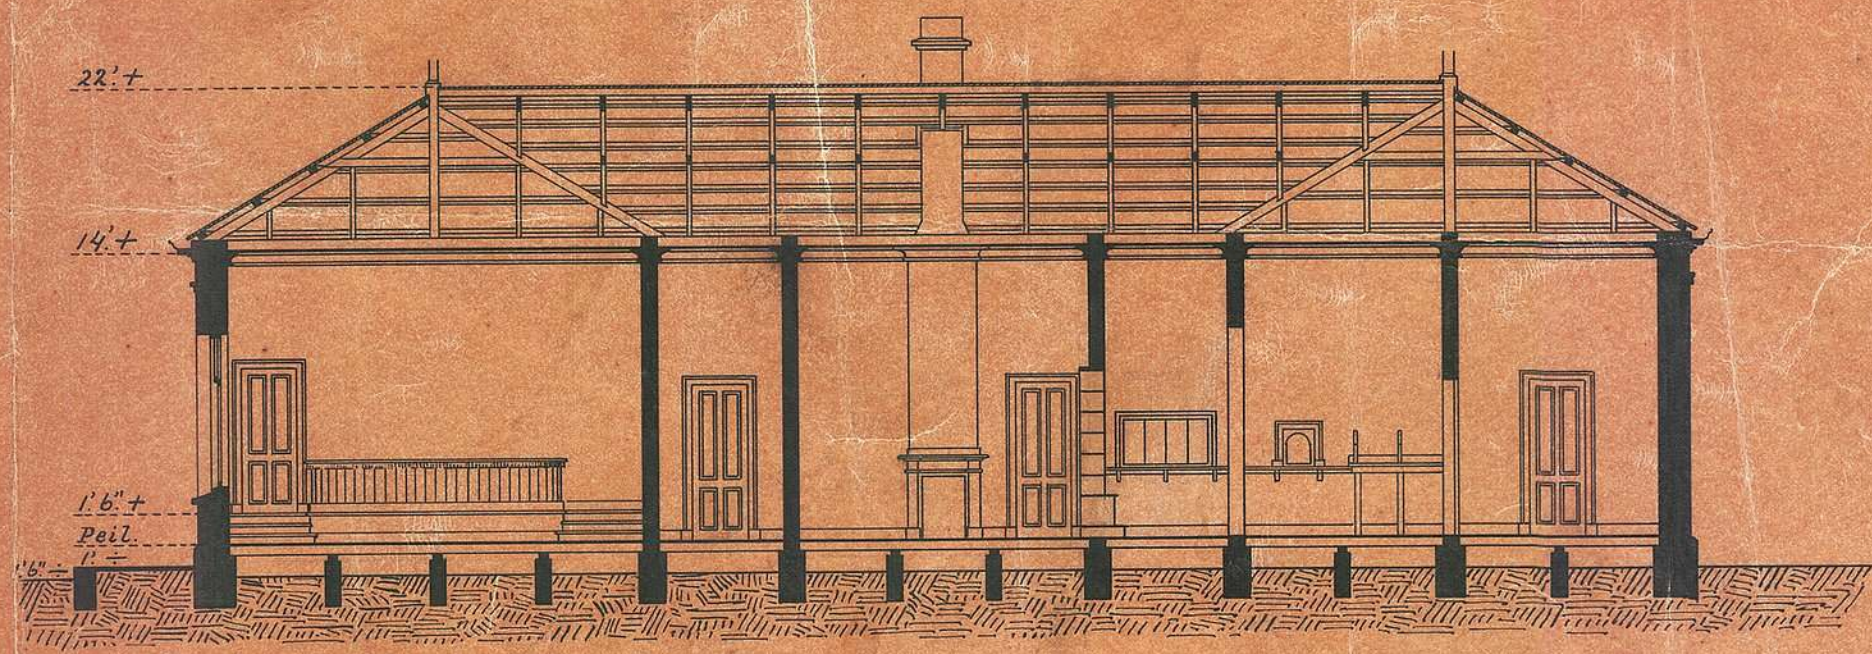

Platte grond.

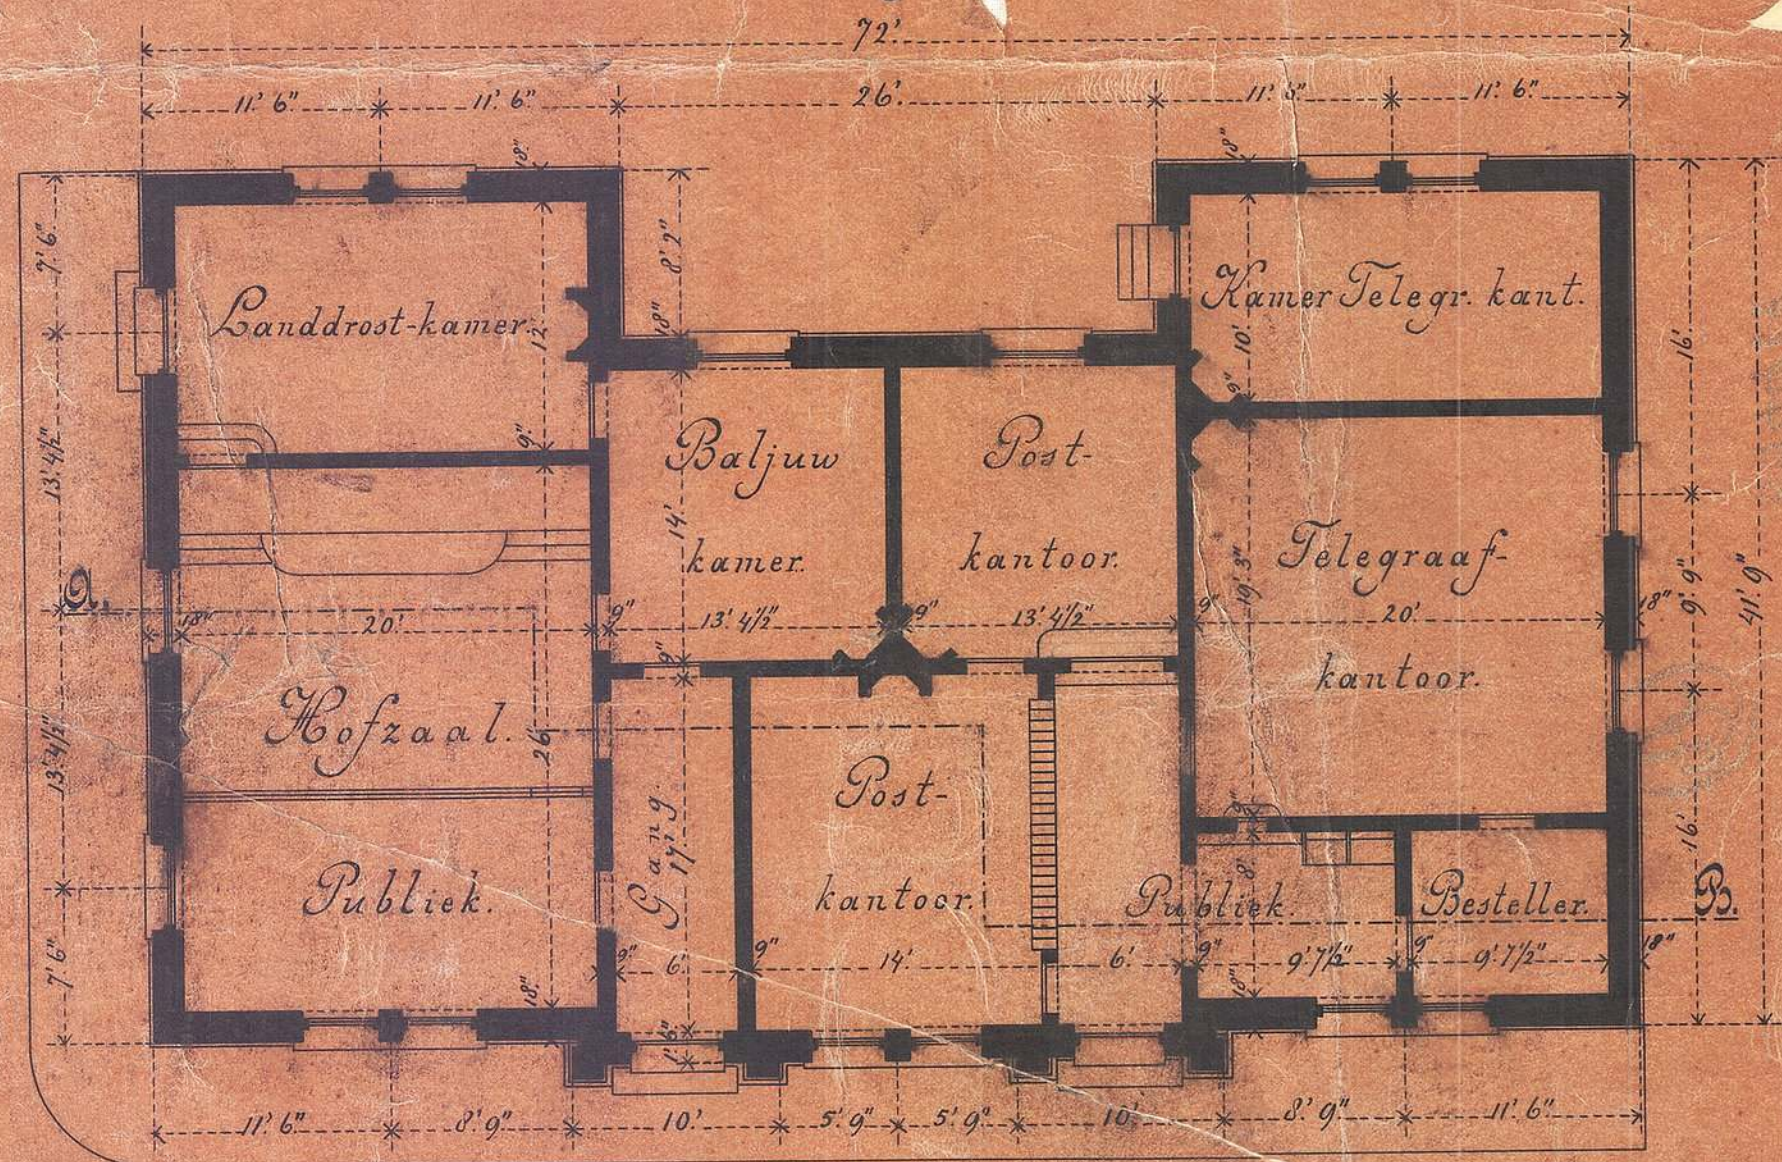

Plan van de bekapping.

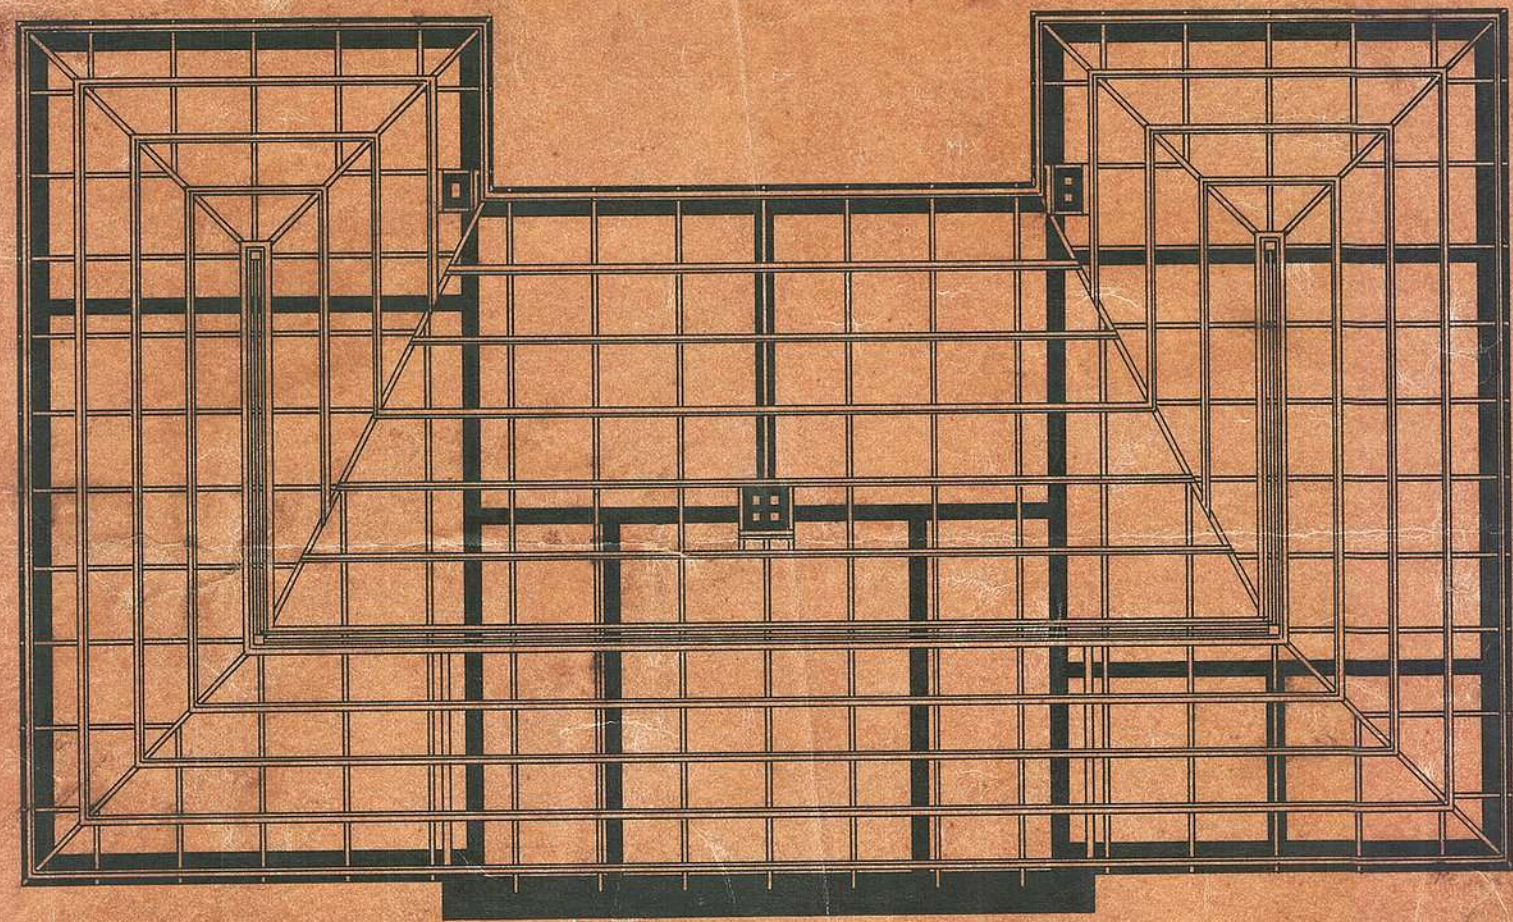

Schaal 1/4" = 10' per voet.

10 20 30 40 50

Pretoria 25 Augustus 1888.

*M. J. M. J.*  
Gouv. Ing. Architect.